


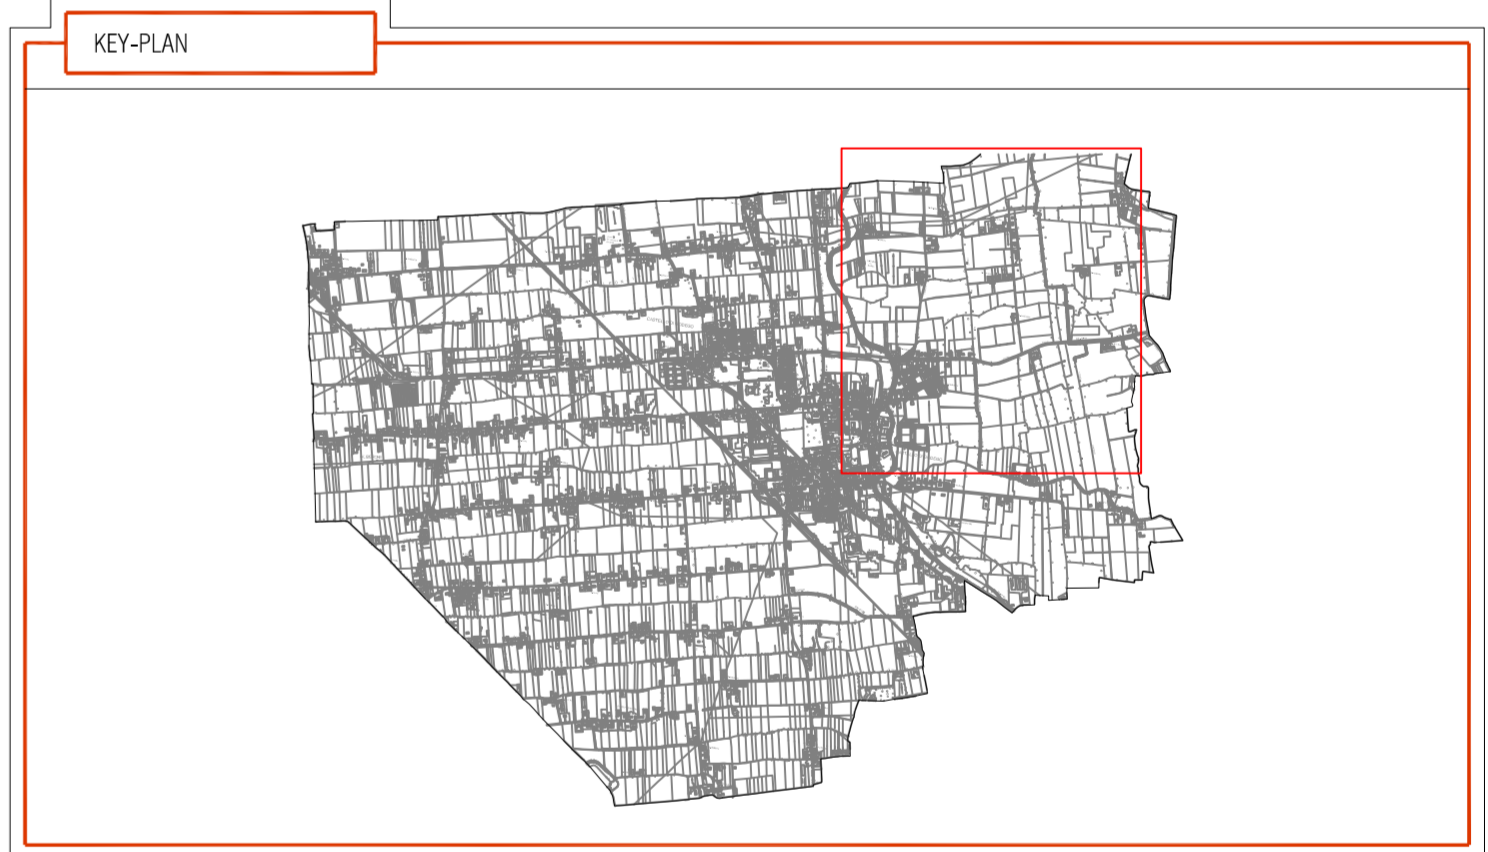

**Legenda Colori**

	Simbolo quadro elettrico illuminazione pubblica
	Colore GRAND Senatori LED
	Colore ARANCIONE Lampogelanti
	Colore BLU: Corpi Illuminanti dotati di lampade a LED
	Colore ROSSO: Corpi Illuminanti dotati di lampade di mercato. At a pavimento (lampadine e sospese)
	Colore VERDE: Corpi Illuminanti dotati di lampade di strada
	Colore GIALLO: Corpi Illuminanti dotati di lampade fluorescenti
	Indicazione cimiteri
	Aree critiche da considerare in aggiunta del perimetro dotati di lampade di mercato indicati in rosso



**AcegasApsAmga**  
Società del Gruppo Hera

AcegasApsAmga S.p.A.  
Società a partecipazione e controllo del Gruppo Hera  
Sede e Direzione Generale: Via S. Maria, 10 - 31045 Godego (TV)  
Capitale Sociale: € 2.000.000.000,00  
www.acegasapsamga.it

**ILLUMINAZIONE PUBBLICA E SERVIZI  
- INGEGNERIA -**

**PROGETTO GENERALE:  
PIANO PER IL CONTENIMENTO  
DELL'INQUINAMENTO LUMINOSO (P.I.C.I.L.)**

**PROGETTO:  
Piano per il contenimento dell'inquinamento  
luminoso (P.I.C.I.L.) in conformità alla Legge 17/09  
del comune di Castello di Godego (TV)**

**OGGETTO:  
PLANIMETRIA GENERALE CLASSIFICAZIONE PUNTI LUCE  
ZONA 3**

INGEGNERIA IL RESPONSABILE Ing. Alessandro Tosetti	ILLUMINAZIONE PUBBLICA E SERVIZI Ing. Daniele Romanello	COORDINATORE PER LA SICUREZZA PROGETTAZIONE Ing. Daniele Romanello	VALIDATO IL DIRETTORE ILLUMINAZIONE PUBBLICA E SERVIZI Ing. Daniele Romanello
PROGETTATO Ing. Alessandro Tosetti Per. Ind. Mirco Zulian	REDATTO Per. Ind. Mirco Zulian	COMPILATO Per. Ind. Mirco Zulian	ELABORATO 02.01.4
COMMESSA -	PRATICA -	CODICE PROG. PICIL CDG	DATA 24 Aprile 2017