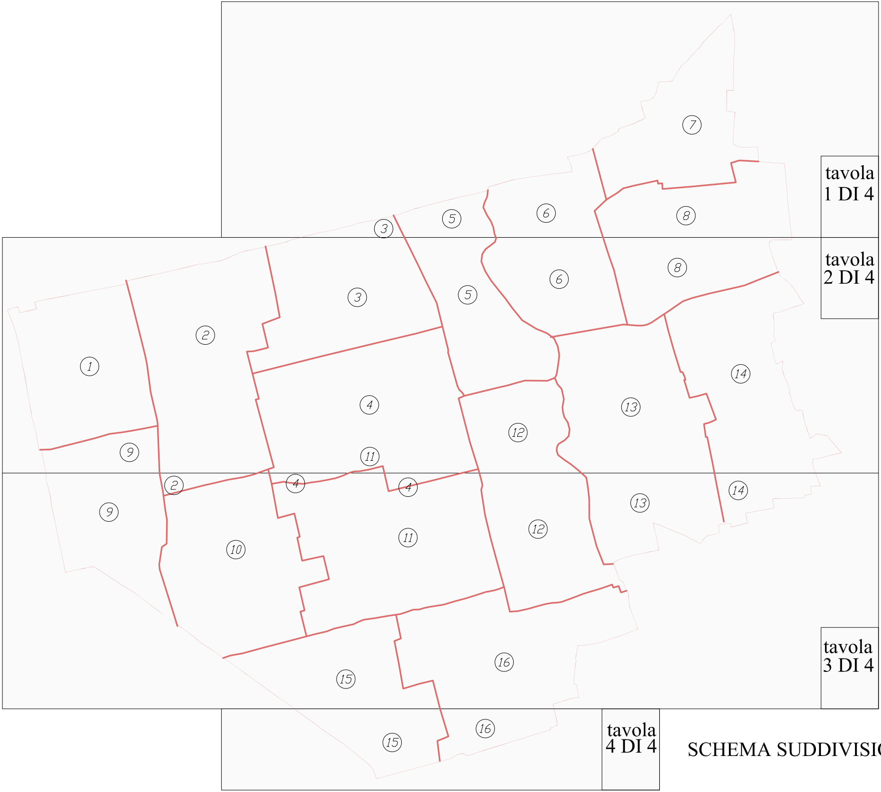
tavola
1 DI 4
tavola
2 DI 4
tavola
3 DI 4
tavola
4 DI 4
7
3
5
6
8
3
5
6
8
2
1
14
4
13
12
9
11
2
4
4
14
9
13
12
11
10
16
15
16
15

SCHEMA SUDDIVISIO

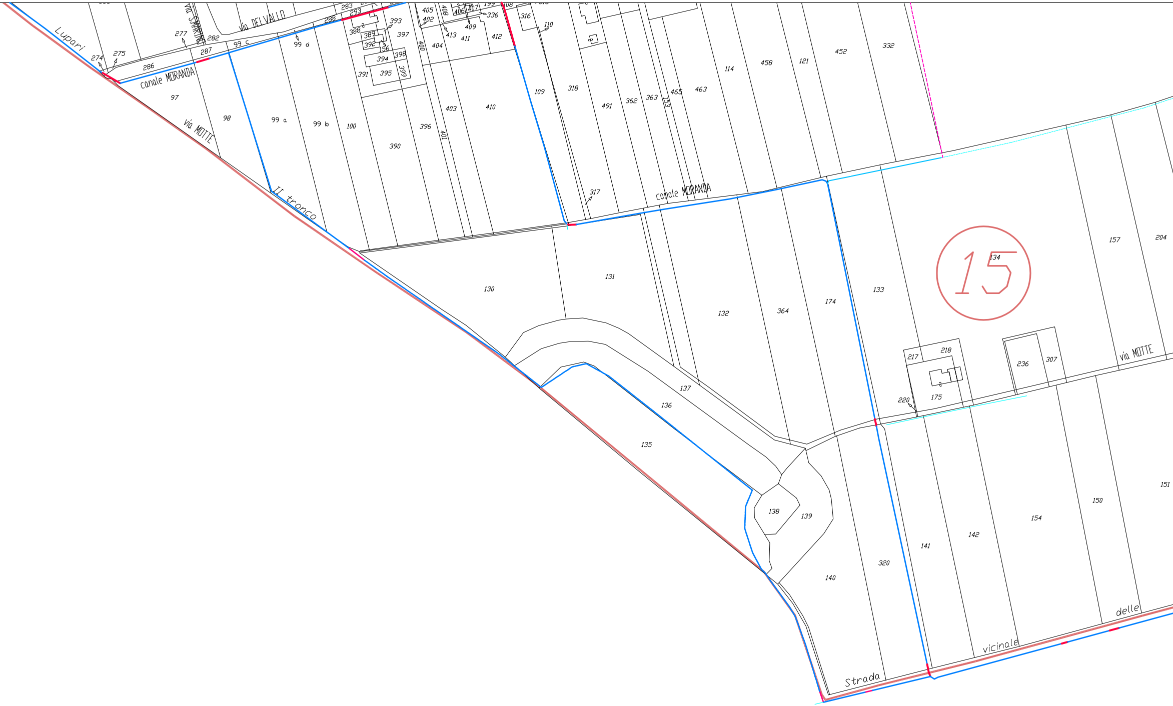
Lupari
274
275
277
via S.MARTINO
282
via DEL VALLO
283
293
288
286
287
99 c
99 d
388
389
392
393
397
156
394
398
395
399
391
405
402
408
406
407
199
336
409
413
411
412
404
400
108
316
110
canale MORANDA
97
98
99 a
99 b
100
390
396
401
403
410
109
318
491
362
363
153
465
463
114
458
121
452
332
via MOTTE
II tronco
317
canale MORANDA
130
131
132
364
174
133
15
134
157
204
217
218
236
307
via MOTTE
220
175
137
136
135
138
139
140
320
141
142
154
150
151
Strada
vicinale
delle

NE FOGLI scala 1:20.000

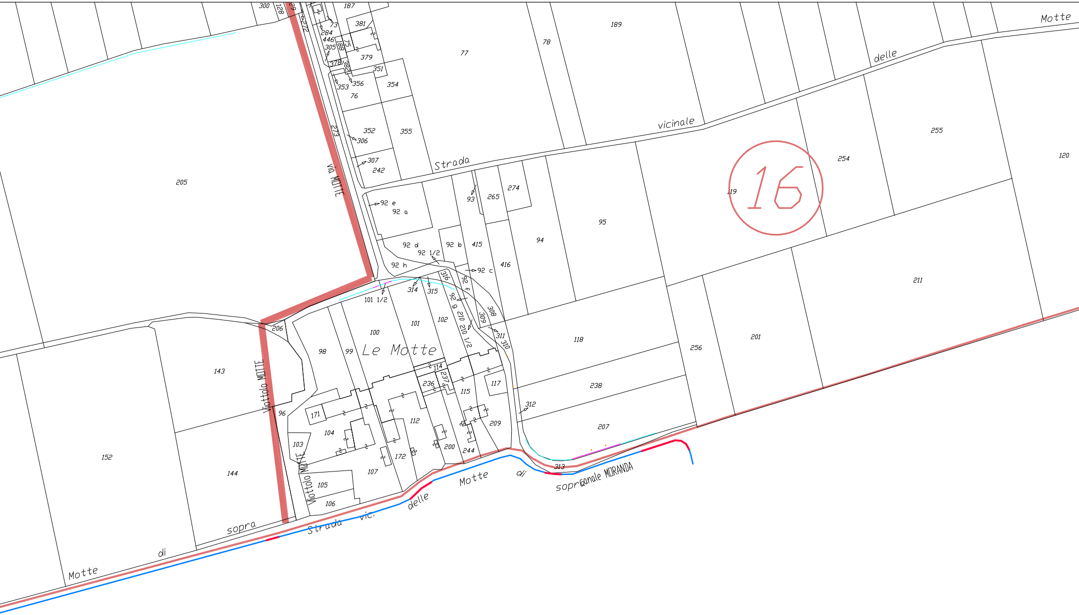

16
Le Motte
Strada vicinale delle Motte
Strada vic. delle Motte di sopra
Motte di sopra
Motte di
Canale MORANDA
Via MOTTE
Viottolo MOTTE
Viottolo MOTTE
205
152
143
144
96
206
98
99
100
101
101 1/2
102
103
104
105
106
107
112
114
115
117
118
171
172
200
201
207
209
211
236
237
238
244
254
255
256
119
120
95
94
92 a
92 b
92 c
92 d
92 e
92 f
92 g
92 h
92 1/2
93
265
274
415
416
210
210 1/2
308
309
310
311
312
313
314
315
316
77
78
189
187
381
379
351
354
353
356
76
352
355
306
307
242
273
272
300
128
29
73
284
446
305
188
75
378
382

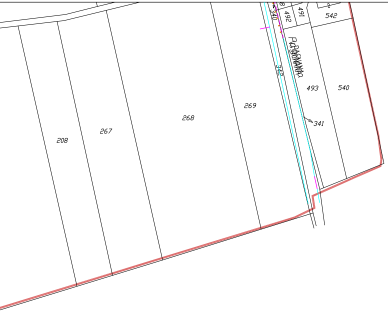
542
492
491
340
342
493
540
341
269
268
267
208

CONFINE COMUNALE

LIMITE DI FOGLIO CATASTALE

7 NUMERO FOGLIO CATASTALE

VIE D'ACQUA A PELO LIBERO

VIE D'ACQUA INTUBATE

Consorzio di bonifica BRENTA
via Riva IV Novembre n°15, 35013, Cittadella (PD)
tel. 049.5970822 - fax 049.5970859
pec: consorziobrenta@legalmail.it

Comune di CASTELLO DI GODEGO
via Marconi n°58, 31030, Castello di Godego (TV)
tel. 0423-761111 - fax 0423.761139
pec: protocollo.comune.castellodigodego.tv@pecveneto.it

Consorzio di bonifica PIAVE
via S.Maria In Colle n°2, 31044, Montebelluna (TV)
tel. 0423.2917 - fax 0423.601446
pec: consorziopiave@pec.it

PIANO COMUNALE DELLE ACQUE
(CON PROGRAMMAZIONE DEGLI INTERVENTI)
DI
CASTELLO DI GODEGO

TITOLO ELABORATO
CARTA DELLA RETE IDROGRAFICA A GRANDE SCALA
SU BASE CATASTALE, n°4 di 4

CODICE ELABORATO **B.04d**

SCALA 1:2.000

REVISIONE	DATA	MOTIVO
02	04/2022	Emissione Finale
01	02/2022	Prima Emissione

ESEGUITO	VERIFICA TECNICA	VERIFICA SICUREZZA	APPROVATO
G.R.	G.R./G.Z.	G.R./G.Z.	G.Z.

A 1070

PROGETTAZIONE
ST di ing. Giuliano Zen
sede legale: 31037 Loria TV - via Vignola 2/F
tel. 0423470477 - fax 0423470477
e-mail: giuliano.zen@edoval.it
pec: giuliano.zen@ingpec.eu
C.F. ZNEGLN59L21C111V - P.I. 01888560265

Riproduzione vietata - Legge n° 633 del 22/04/1941 e successivi aggiornamenti