



COMUNE DI CASTELLO DI GODEGO

PROGETTO DI FATTIBILITA' TECNICA ED ECONOMICA

OPERE DI RIQUALIFICAZIONE
TRA LA SR 245, VIA MARCONI E VIA GRANDE
IN COMUNE DI CASTELLO DI GODEGO

PROGETTAZIONE A CURA DI:



IL PROGETTISTA RESPONSABILE DELL'INTEGRAZIONE FRA LE PRESTAZIONI SPECIALISTICHE:
dott. ing. Gianmaria De Stavola - Ordine degli Ingegneri della Provincia di Venezia, posizione n° 2074

IL DIRETTORE TECNICO E PROGETTISTA:
dott. ing. Rolando Tonin - Ordine degli Ingegneri della Provincia di Padova, posizione n° 4281

IL COORDINATORE DELLA SICUREZZA IN FASE DI PROGETTAZIONE:
geom. Massimo Tabarin - Collegio dei Geometri della Provincia di Padova, posizione n° 2889



URBANISTICA

SCALA

TAVOLA DI VARIANTE URBANISTICA AL PI IN SCALA 1:2000

1:2000

E00372.F.UR.ST.PL.002.0


TAVOLA
18

rev	data	descrizione	redatto	controllato	approvato
0	Ott.2021	Emissione	M. Barbiero	R.G.Davanzo	G. De Stavola


Ott..2021

OPERA PROTETTA AI SENSI DELLA LEGGE 22 APRILE 1941 N° 633 TUTTI I DIRITTI RISERVATI. QUALSIASI
RIPRODUZIONE ED UTILIZZAZIONE NON AUTORIZZATE SARANNO PERSEGUITE A RIGORE DI LEGGE

ESTRATTO PI VIGENTE (ELAB. 13.3.5)

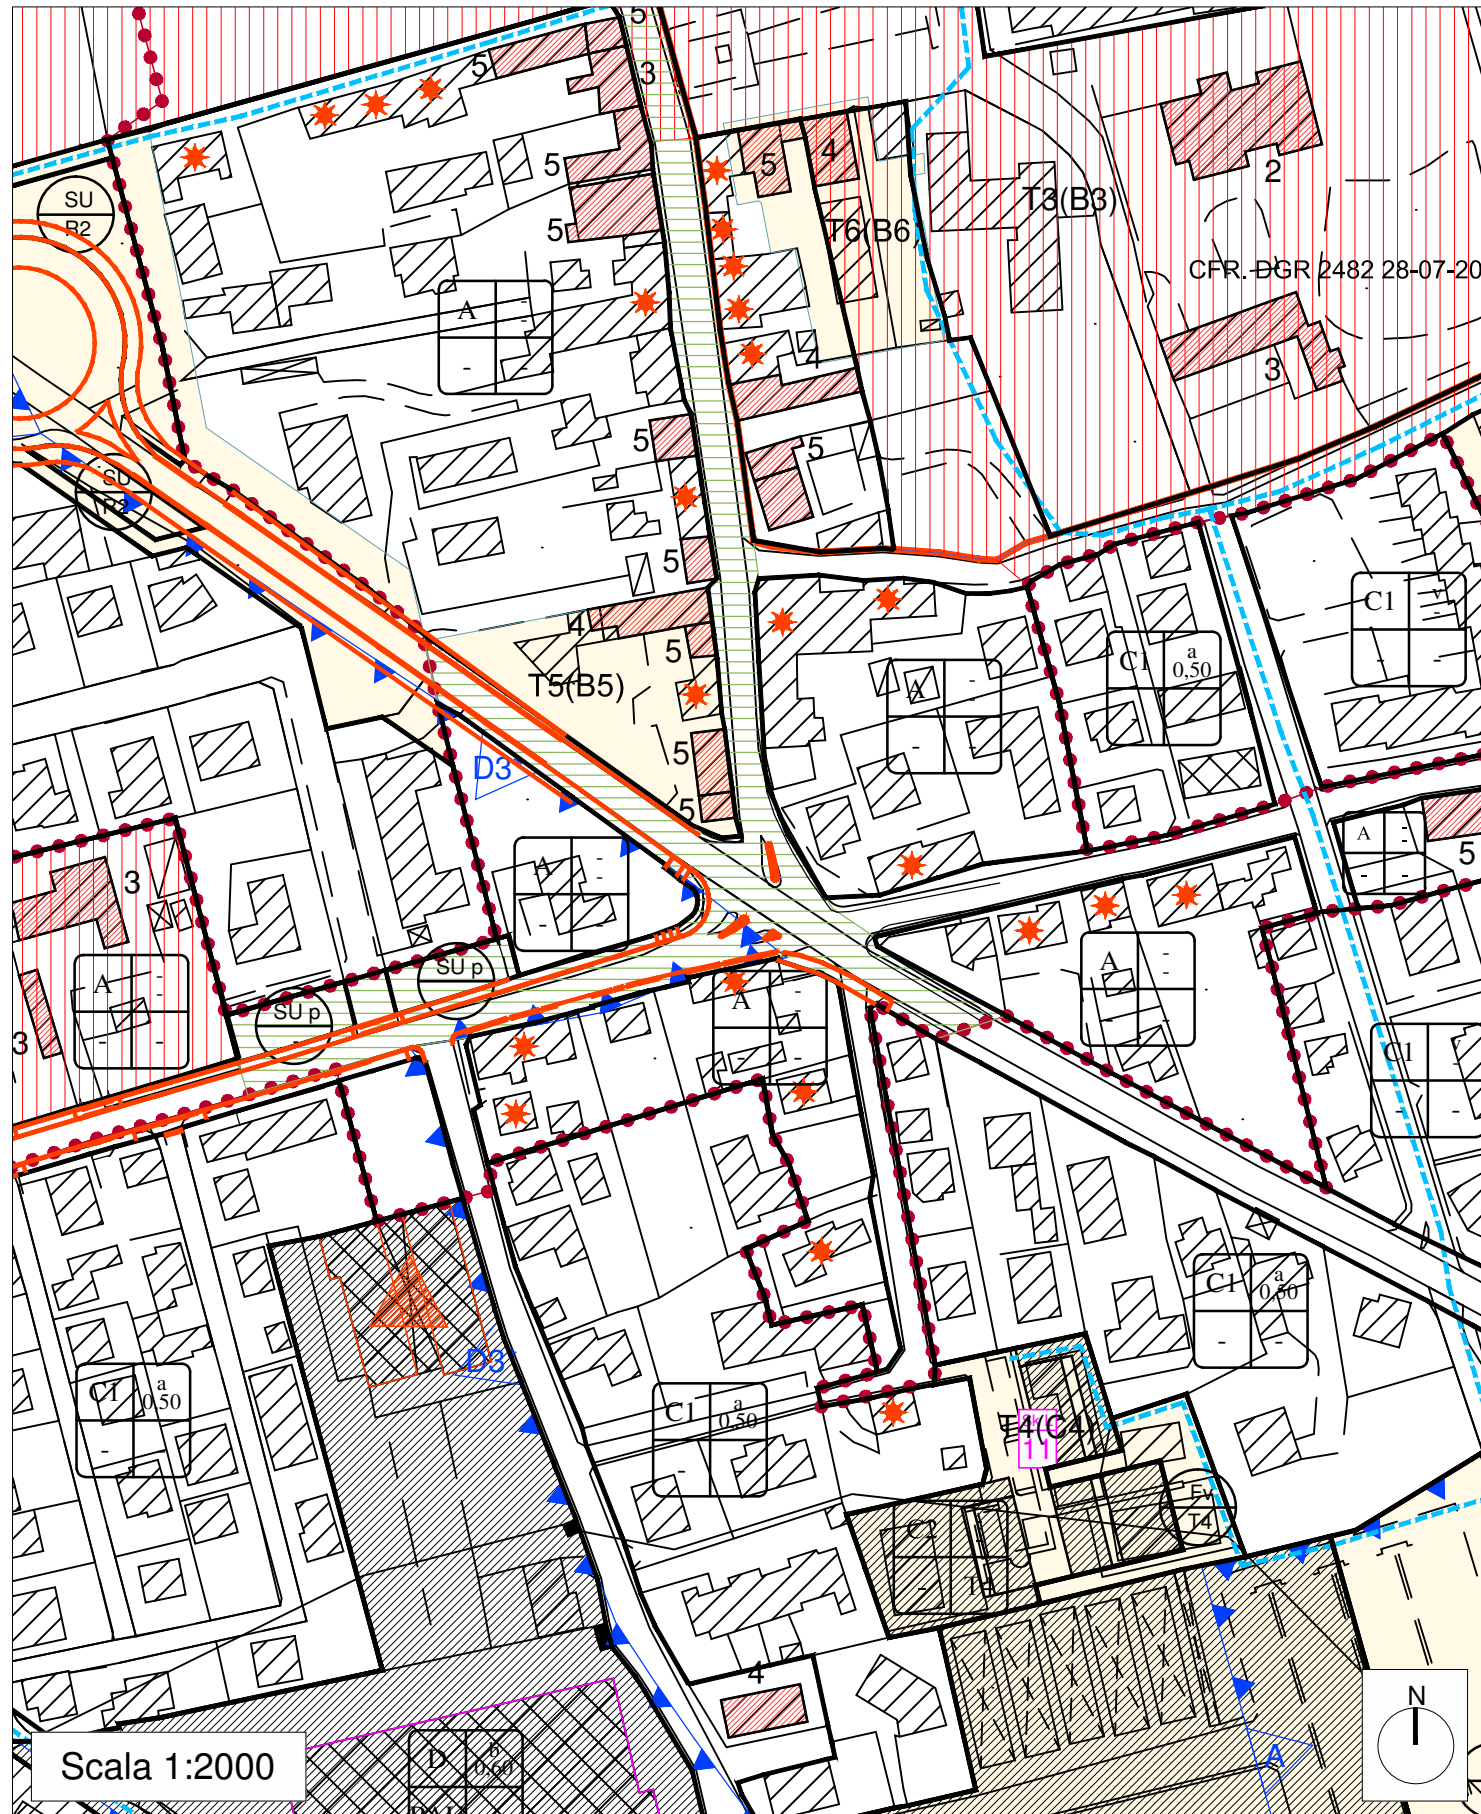

ESTRATTO PI VARIANTE (ELAB. 13.3.5)

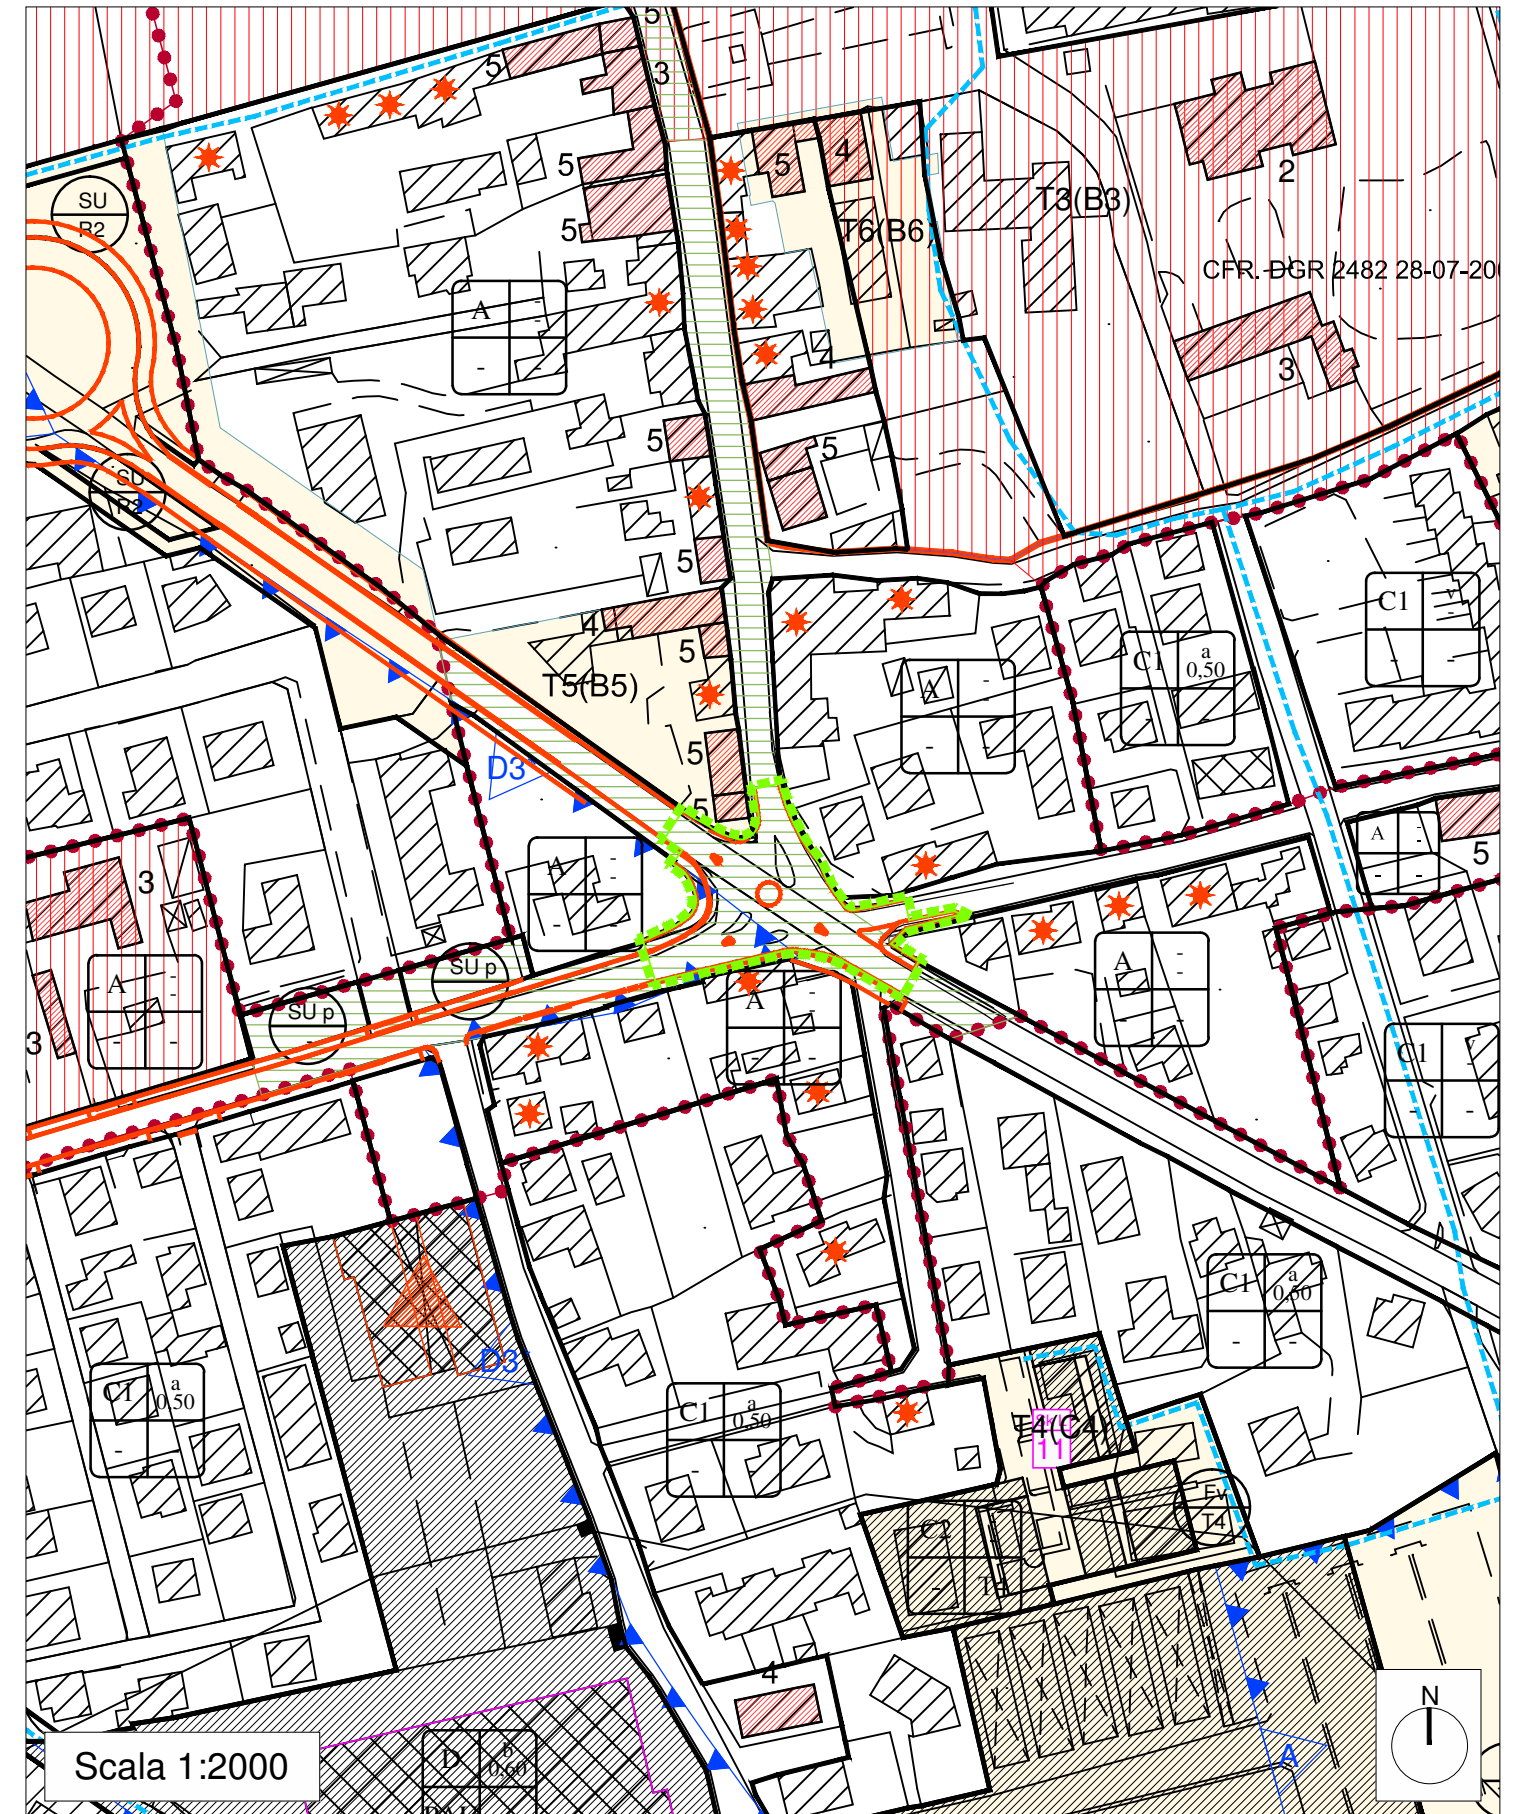

LEGENDA

AMBITO DI VARIANTE

LEGENDA



perimetro centro storico (L.R. 80/1980)



perimetro di zona territoriale omogenea

INSEDIAMENTI AGRICOLI



sottozona E 2 A



sottozona E 2 B



sottozona E 2 C



sottozona E 3



sottozona E 4



fasce di rispetto

T(n)

Ambiti di trasformazione
Area normativa e scheda di riferimento

R(n)


Ambiti riqualificazione spazio pubblico
Area normativa e scheda di riferimento



Scheda normativa Lotti - Allegato L
Norme Tecniche di Attuazione




utilizzazioni edificatorie confermate

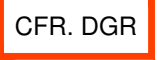

ambito di stralcio regionale
(confronta Delibera Giunta Regionale)

cartiglio classificazione zto

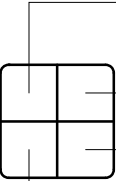

tipo di zto (A, B, C, D)

Sottozona \
Indice di Edificabilità Fondiaria

scheda di riferimento


tipo di SUA (PL, PR)

obbligo di Piano Attuativo Urbanistico

SUA vigente (V)

zto F


v - parchi e giardini
t - impianti tecnologici
e - residenze collettive
i.r. - insediamenti ricettivi
C.S. - centro servizi
R.S. - residenze speciali

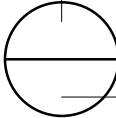

scheda normativa di riferimento



confine comunale

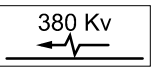


elettrodotto



sedi stradali (nuove strade)



sedi stradale
Supestrada Pedemontana Veneta

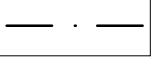


pertinenze storiche




percorsi antichi



percorsi ciclo-pedonali

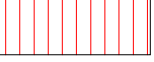

area di pertinenza storica

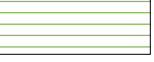


ambito riqualificazione spazio pubblico




ambiti di protezione **a** - paesaggistica
 b - archeologica



zone di tutela

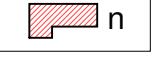


cellule edilizie tutelate

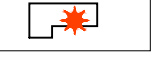

edifici antichi ristrutturati



edificio da demolire

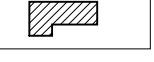

sedime edilizio



attività confermata
n = numero di scheda normativa



attività da bloccare




attività da trasferire



visuali panoramiche

standards urbanistici

i - istruzione inferiore
s - istruzione superiore
a - attrezzature di interesse comune
f - uffici pubblici
z - attrezzature di interesse generale
v - verde pubblico
c - cimitero
p - parcheggio

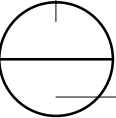

scheda normativa di riferimento