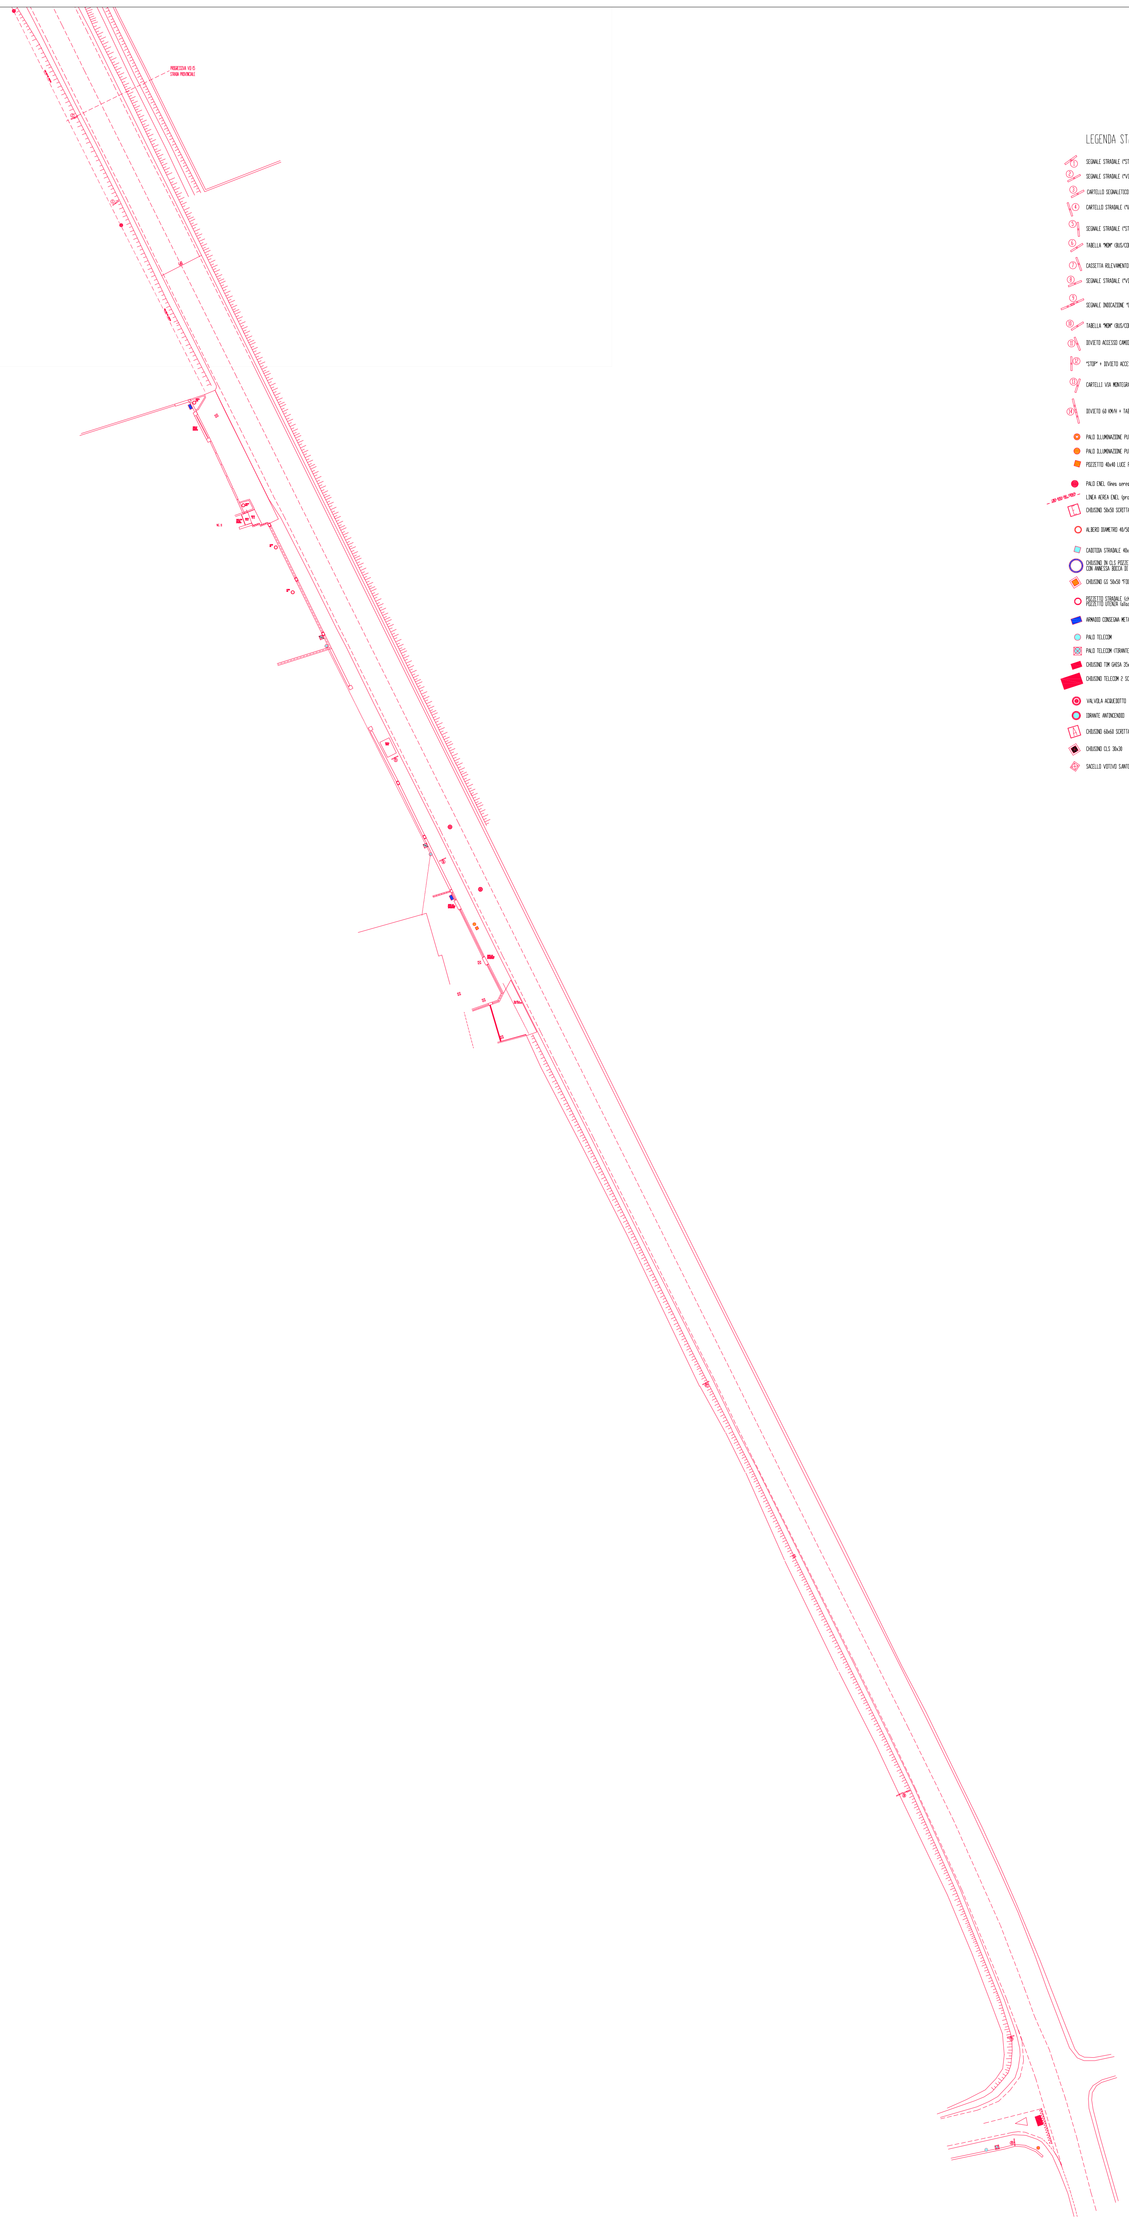

LEGENDA STATO ATTUALE

- SEGNALE STRADALE ("STRADA SDRUCCIOLEVOLE")
- SEGNALE STRADALE (V12-02F PROGRESSIVA PROVINCIALE)
- CARTELLO SEGNALETICO VIA COMUNALE ("via MASACCIO")
- CARTELLO STRADALE ("Velo 50 km/h" + "divieto accesso ai carri")
- SEGNALE STRADALE ("STOP")
- TABELLA "MOM" (BUS/CORRIERA)
- CASSETTA RILEVAMENTO TRAFFICO PROVINCIA TV
- SEGNALE STRADALE (V12-02F PROGRESSIVA PROVINCIALE)
- SEGNALE INDICATORE "SISTEME 2"
- TABELLA "MOM" (BUS/CORRIERA)
- DIVIETO ACCESSO CAMION EXT ECCETTO FORNITORI E SCARICO
- "STOP" + DIVIETO ACCESSO CAMION
- CARTELLO VIA MONTEGRAPPA e VIA CA' LEONCINO
- DIVIETO 60 KM/H + TABELLA "CONTROLLO VELOCITA"
- PALO ILLUMINAZIONE PUBBLICA (solo predisposizione plinto)
- PALO ILLUMINAZIONE PUBBLICA
- POZZETTO 40x40 LUCE PUBBLICA
- PALO ENEL (linea aerea proritta)
- LINEA AEREA ENEL (proritta)
- CHIUSINO 50x50 SCRITTA "ENEL"
- ALBERO DIAMETRO 40/50 cm
- CASTEIN STRADALE 40x40
- CHIUSINO IN C.L.S. POZZETTO PERIMETRO CON ANNEGATA RETE DI LUPO
- CHIUSINO CLS 50x50 "FOGNATURA"
- PROGETTO STRADALE GIRONEROV (circolare fognatura nera) POZZETTO DITENZA (allacciamento fognatura nera)
- ARMADIO CONDIZIONAMENTO METANO
- PALO TELECOM
- PALO TELECOM STRAMATO
- CHIUSINO TIM GHISA 25x70
- CHIUSINO TELECOM 2 SCOMPARTI
- VALVOLA ACQUEDOTTO
- SERBATOIO ANTINCENDIO
- CHIUSINO 60x60 SCRITTA "ACQUEDOTTO"
- CHIUSINO C.L.S. 30x30
- SACCHELLO VOTIVO SANTONINO

Comune di CASTELLO DI GODEGO
via Marconi n°58
31030 Castello di Godego (TV)

ROTATORIA ALL'INCROCIO FRA VIA MONTEGRAPPA (SP20), VIA MASACCIO E VIA CA' LEONCINO

(CUP:E31B19000030007)

LIVELLO DI PROGETTAZIONE	PROGETTO DEFINITIVO
ELABORATO	PLANIMETRIA STATO DI FATTO E SOTTOSERVIZI LAVORI INTERSAVIN SCALA 1:400
RESPONSABILE DEL PROCEDIMENTO	Ing. Sergio Dominato, Ufficio Lavori Pubblici Comune di Castello di Godego, via Marconi 58, Castello di Godego (TV), tel. 0423761122, fax 0423761139
GRUPPO TECNICO	Ing. Sergio Dominato, geom. Michela Marighetto, UTC Comune di Castello di Godego (TV)
PROGETTAZIONE DEFINITIVA	Ing. Giuliano Zen, via Vignole 2/F, 31037 Loria (TV), tel./fax 0423470477
PROGETTAZIONE ESECUTIVA E C.S.P.	-
CODICE ELABORATO	B.3.bis
DATA ELABORATO	15/09/2019
RIFERIMENTO DIGITALE	B.3.BIS.PDF
REVISIONI / DATA	
REDATTO DA	G.R.
CONTROLLATO DA	G.Z.
APPROVATO DA	G.Z.
VISTO DELLA COMMITTENZA	
CONVALIDA	

IL PRESENTE DOCUMENTO NON PUO' ESSERE COPIATO, TRASMESSO O COMUNICATO A TERZI SENZA AUTORIZZAZIONE SCRITTA DEL PROGETTISTA O DEL COMMITTENTE

N

0 5 10 15 20 25 m

Firmato digitalmente da
GIULIANO ZEN
CN = ZEN GIULIANO
O = Ordine degli Ingegneri della Provincia di Treviso
T = Ingegnere
SerialNumber = TINIT-ZNEGLN59L21C111V
C = IT