Firmato digitalmente da
GIULIANO ZEN
CN = ZEN GIULIANO
O = Ordine degli Ingegneri della Provincia di Treviso
T = Ingegnere
SerialNumber = TINIT-ZNEGLN59L21C111V
C = IT

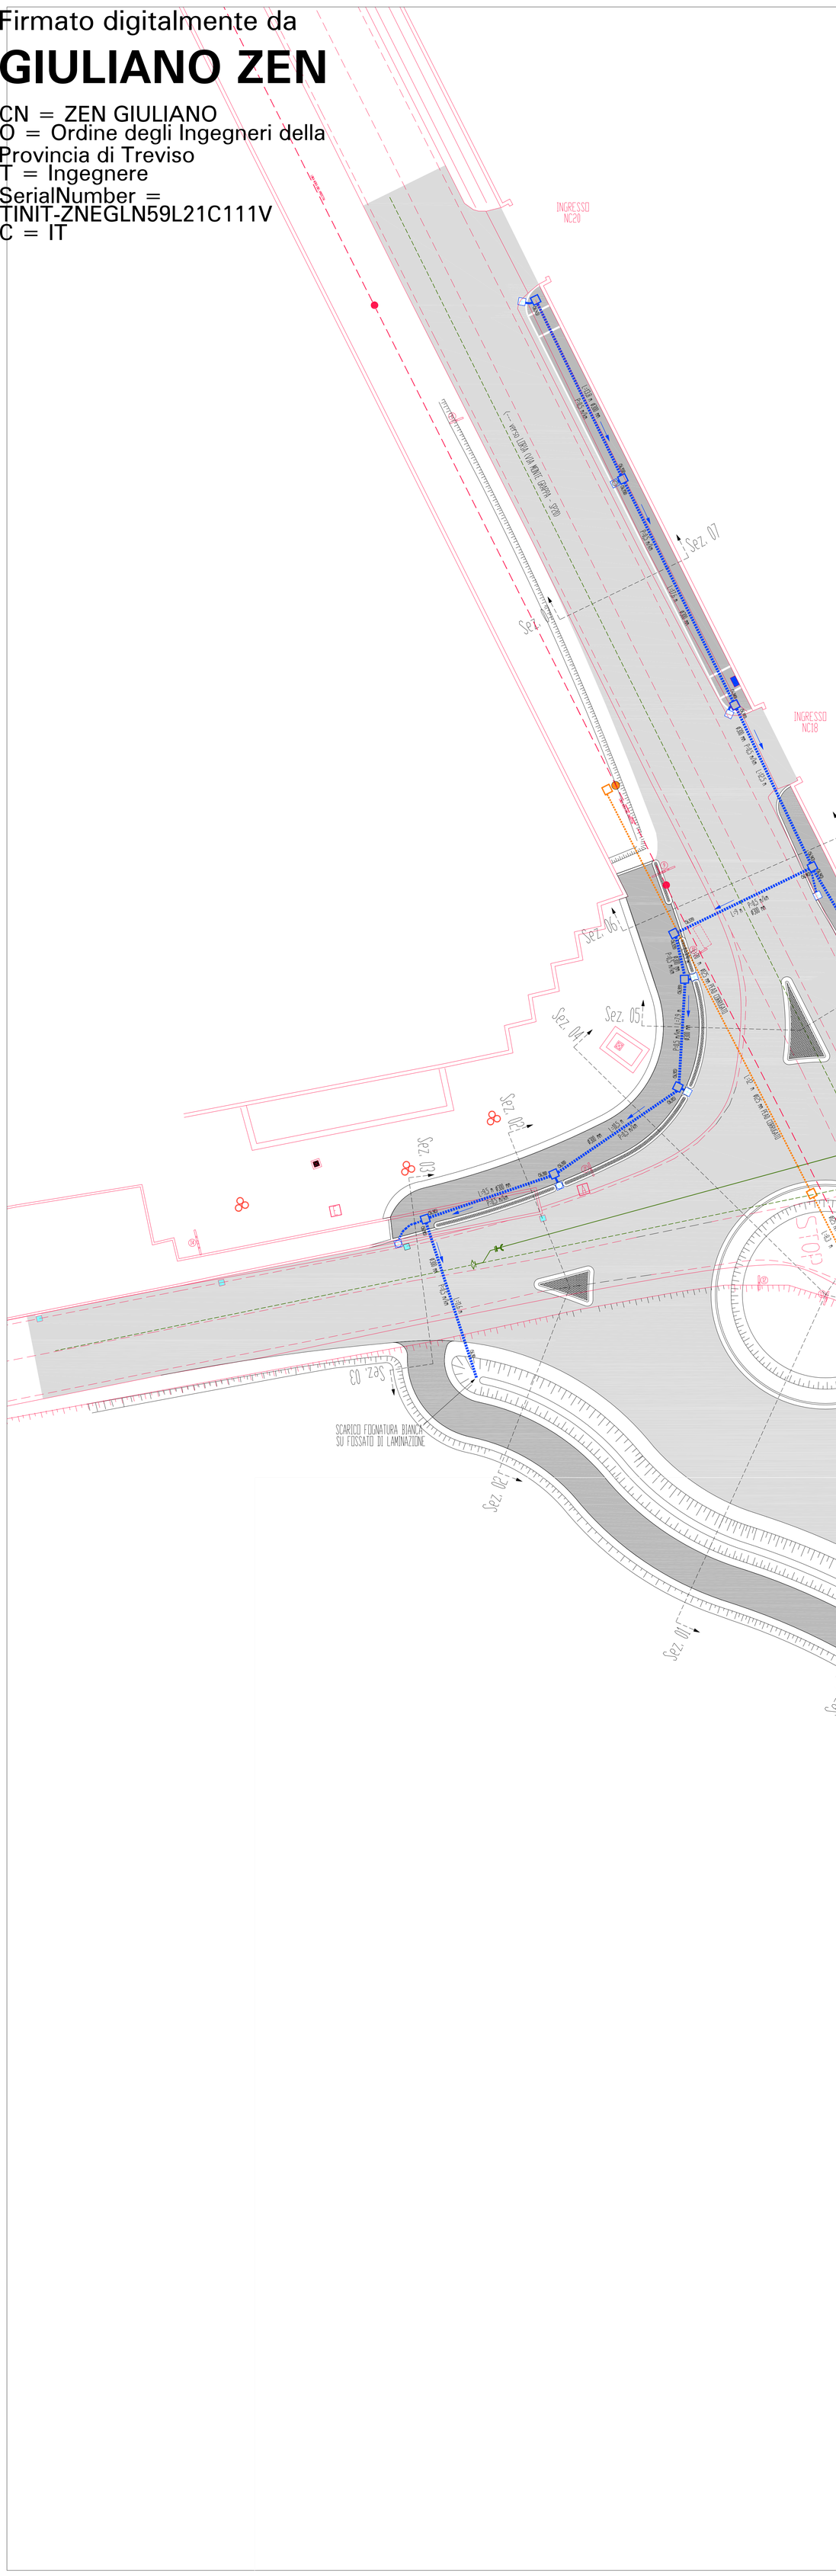

LEGENDA

- SUPERFICIE BITUMATA EX NOVO
- SUPERFICIE BITUMATA PERCORSO CICLOPEDONALE O CAMMINAMENTI D'AMBITO
- DOPPIA CORDONATA (LARGHEZZA 50 cm, RIEMPIMENTO CON BETONELLA GRIGIA)
- CORDONATA SEMPLICE A LIVELLO O IN QUOTA (H=25 cm, B=15 n, L=50/100 cm)
- CORDOLATURA ESEGUITA CON CORDONATA TIPO "ANAS" (B=40 cm, H=15/18 cm)
- RIFACIMENTO RECINZIONE "SILVESTRI" PER RECUPERARE LARGHEZZA MARCIAPIEDE 150 cm
- CADITOIA 40x40 CON POZZETTO 40x40 E TUBO di SCARICO ø160 mm
- CADITOIA 40x40 CON POZZETTO PERDENTE ø80 CM
- CADITOIA 40x40 DA SPOSTARE
- CADITOIA A BOCCA DI LUPO
- POZZETTO 50x50, CHIUSINO GS C250 50x50, LINEA FOGNATURA BIANCA
- TUBO PVC SERIE PESANTE DN300 MM/DN200 MM
- L=11,7 n — LUNGHEZZA TUBO (DA ASSE A ASSE POZZETTI) IN METRI
- ø200 mm — DIAMETRO TUBO PVC SERIE PESANTE
- P=0,5 m/km — PENDENZA TUBO (m/km)
- 06,90 — QUOTA SCORRIMENTO TUBO (n s.r.)
- DIREZIONE FLUSSO RESIDUO NEL TUBO
- NUOVO PLINTO E PALO ENEL DI TIPO DA TESTATA
- CAVIDOTTO TUBO PEAD CORRUGATO ø125 mm (INTERRAMENTO LINEA AEREA ENEL)
- POZZETTO 50x50, CHIUSINO GS C250 50x50, PER INTERRAMENRO LINEA AEREA ENEL)
- TUBAZIONE ACQUEDOTTO ESISTENTI (Ente ATS - Montebelluna)
- TUBAZIONI E PEZZI SPECIALI PER RIDEFINIZIONE NODO IDRAULICO (assistenza scavi a carico Comune, previsti 3 giorni squadra lavoro tipo)
- ELEMENTI DELLO STATO ATTUALE (VEDI TAVOLA B.3/B.3.BIS)

N

0 5 10 15 20 25 m

Comune di CASTELLO DI GODEGO
via Marconi n°58
31030 Castello di Godego (TV)

ROTATORIA ALL'INCROCIO FRA VIA MONTEGRAPPA (SP20), VIA MASACCIO E VIA CA' LEONCINO

(CUP:E31B19000030007)

SVILUPPO PROGETTAZIONE	PROGETTO DEFINITIVO
ELABORATO	PLANIMETRIA INTERVENTI SUI SOTTOSERVIZI
	LINEE ELETTRICA/ENEL, FOGNATURA BIANCA, ACQUEDOTTO
	SCALA 1:100
RESPONSABILE DEL PROCEDIMENTO	ing. Sergio Dominato, Ufficio Lavori Pubblici Comune di Castello di Godego, via Marconi 58, Castello di Godego (TV), tel. 0423761122, fax 0423761139
GRUPPO TECNICO	ing. Sergio Dominato, geom. Michela Marighetto, UTC Comune di Castello di Godego (TV)
PROGETTAZIONE DEFINITIVA	ing. Giuliano Zen, via Vigonza 2/F, 31037 Loria (TV), tel./fax 0423470477
PROGETTAZIONE ESECUTIVA E C.S.P.	-
CODICE ELABORATO	B.6
DATA ELABORATO	10/04/2019
RIFERIMENTO DIGERALE	B.6.PDF
REVISIONI / DATA	
REDATTO DA	G.R.
CONTROLLATO DA	G.Z.
APPROVATO DA	G.Z.
VISTO DELLA COMMITTENTE	
OSSERVAZIONI	

IL PRESENTE DOCUMENTO NON PUO' ESSERE COPIATO, RIPRODOTTO O COMUNICATO A TERZI SENZA AUTORIZZAZIONE SCRITTA DEL PROGETTISTA O DEL COMMITTENTE