SCHEDA PRODOTTO LAMPADA

I pali prodotti da CML s.r.l. sono normalmente dotati della seguente asola di ispezione:
Asola per morsettiera: Ricavata con taglio esterno da ribaltare sul perimetro del palo alla altezza (Hm) misurata dal fondo del palo.
Asola per cablaggio: Ricavata con taglio esterno da ribaltare sul perimetro del palo alla altezza (Ha) misurata dal fondo del palo.
Morsetto di terra: alla/ci per il collegamento all'impianto di terra, ubicato sul palo nella forma:
- a lista (FT)
- con foro passante (= flottante (T2))
- a bandiera con morsetto (TM, (T3))
- a bandiera (T4)

MATERIALI:

STELO: lamiera di acciaio S 235 JR (UNI EN 10025).

SALDATURE:

Longitudinale eseguita con procedimento automatico certificato IIS.

TRATTAMENTI:

Zincatura a caldo secondo UNI EN ISO 1461 di tutti gli elementi componenti.

NORMATIVE DI RIFERIMENTO:

I pali sono costruiti in conformità alla norma UNI EN 40-5 e alle norme collegate:
Dimensioni e tolleranze: UNI EN 40-3. Materiali: UNI EN 40-5; Specifica dei carichi caratteristici: UNI EN 40-3-1; Verifica mediante calcolo: UNI EN 40-3-3; Protezione della superficie: UNI EN 40-4.
I pali sono marcati "CE" in conformità alla direttiva CEE 89/106 del 21-12-1988.

MARCATURA "CE":

Applicazione di targa "CE" adesiva su ogni palo

DOCUMENTAZIONE TECNICA:

Tabella delle prestazioni del palo elaborata secondo UNI EN 40-3-3, dichiarazione di conformità "CE" per ogni lotto di fornitura.

Quoze delle Lunzeiniani alla base del palo

SPESSORE IN APPLICAZIONE	altezza mm		altezza mm	altezza mm	diametro mm	altezza mm
	1,5m	2,0m	2,5m	3,0m	3,5m	4,0m
Per pali di altezza 10.0m e 11.0m	150	20	600	800	1.000	1.200
Per pali di altezza 11.0m e 12.0m e 13.0m	150	20	600	800	1.000	1.200
Per pali di altezza 14.0m e 15.0m	150	20	600	800	1.000	1.200
Per pali di altezza 16.0m e 18.0m	190	20	600	800	1.000	1.200
Per pali di altezza 20.0m	190	20	600	800	1.000	1.200

SIGLA PALO (per ordine) CODICE PALO (per ordine)	altezza totale del palo ft.mm	altezza fuori terra fl.mm	interramento ft.mm	diametro di base fb.mm	diametro di testa ft.mm	peso totale del palo Pkg
CPC0813	3.500	3.000	500	95	60	22
CPC0840	4.000	3.500	500	100	60	32
CPC0845	4.500	4.000	500	105	60	37
CPC0850	5.000	4.500	500	110	60	42
CPC0855	5.500	5.000	500	115	60	48
CPC0860	6.000	5.500	500	120	60	54
CPC0868	6.800	6.000	800	128	60	63
CPC0868090	6.800	6.000	800	138	90	84
CPC0878	7.800	7.000	800	138	60	76
CPC0878090	7.800	7.000	800	168	90	100
CPC0888	8.800	8.000	800	148	60	91
CPC0888090	8.800	8.000	800	178	90	117
CPC0893	9.300	8.500	800	153	60	98
CPC0898	9.800	9.000	800	158	60	107
CPC0898090	9.800	9.000	800	188	90	136
CPC0903	10.300	9.500	800	163	60	115

RACCORDO TESTA PALO: singolo

SIGLA CODICE (per ordine)	sbraccio	diametro verticale	diametro frontale	angolo di inclinazione	peso del raccordo
	ft.mm	tft.mm	ft.mm	α °	Pkg
CTS0250RS	250	70	60x3	5°	2,5
CTS0500RS	500	70	60x3	5°	3,8
CTS1000RS	1.000	70	60x3	5°	6
CTS1500RS	1.500	70	60x3	5°	8

RACCORDO TESTA PALO: triplo a 120°

SIGLA CODICE (per ordine)	sbraccio	diametro verticale	diametro frontale	angolo di inclinazione	peso del raccordo
	ft.mm	tft.mm	ft.mm	α °	Pkg
CTT0250RS	250	70	60x3	5°	3
CTT0500RS	500	70	60x3	5°	8
CTT1000RS	1.000	70	60x3	5°	15
CTT1500RS	1.500	70	60x3	5°	22

I raccordi testa palo in realizzati con tubo ERW diritto saldato ed un paraflo (spessore 3 ÷ 5 m) flottato (o dotati bandiera) per il raccoglio sulla testa del palo (diametro 70 ÷ 90 m).
I raccordi possono essere realizzati in versione:
- singolo (diametro 60 ÷ 90 m);
- secondo sbraccio (diametro 60 ÷ 90 m) possono essere disposti, in piante, a 0° o a 180°;
- terzo sbraccio (diametro 60 ÷ 90 m) possono essere disposti, in pianta, a 120° fra loro (figura T11);
- secondo quadrupolo (diametro 60 ÷ 90 m) disposti, in pianta, a 90° fra loro.
Per fissare le sporgenze di incastramento/ancoraggio, bassano e circuitino (le forme) sbagio e tipo, con cura (vicino) possono essere montati.

MATERIALI

FERRO: realizzato in lamiera di acciaio S 235 JR (UNI EN 10025) prodotto con procedimento ERW omologato.

TRATTAMENTI:

Zincatura a caldo secondo UNI EN 1461 di tutti gli elementi componenti

NORMATIVE DI RIFERIMENTO:

Grazie sono costruiti in conformità alla norma UNI EN 40-5 e alle norme collegate:
Dimensioni e tolleranze: UNI EN 40-3; Materiali: UNI EN 40-5; Specifica dei carichi caratteristici: UNI EN 40-3-1; Verifica mediante calcolo: UNI EN 40-3-3; Protezione della superficie: UNI EN 40-4.

DATI SU PALI, SBRACCI E RACCORDI

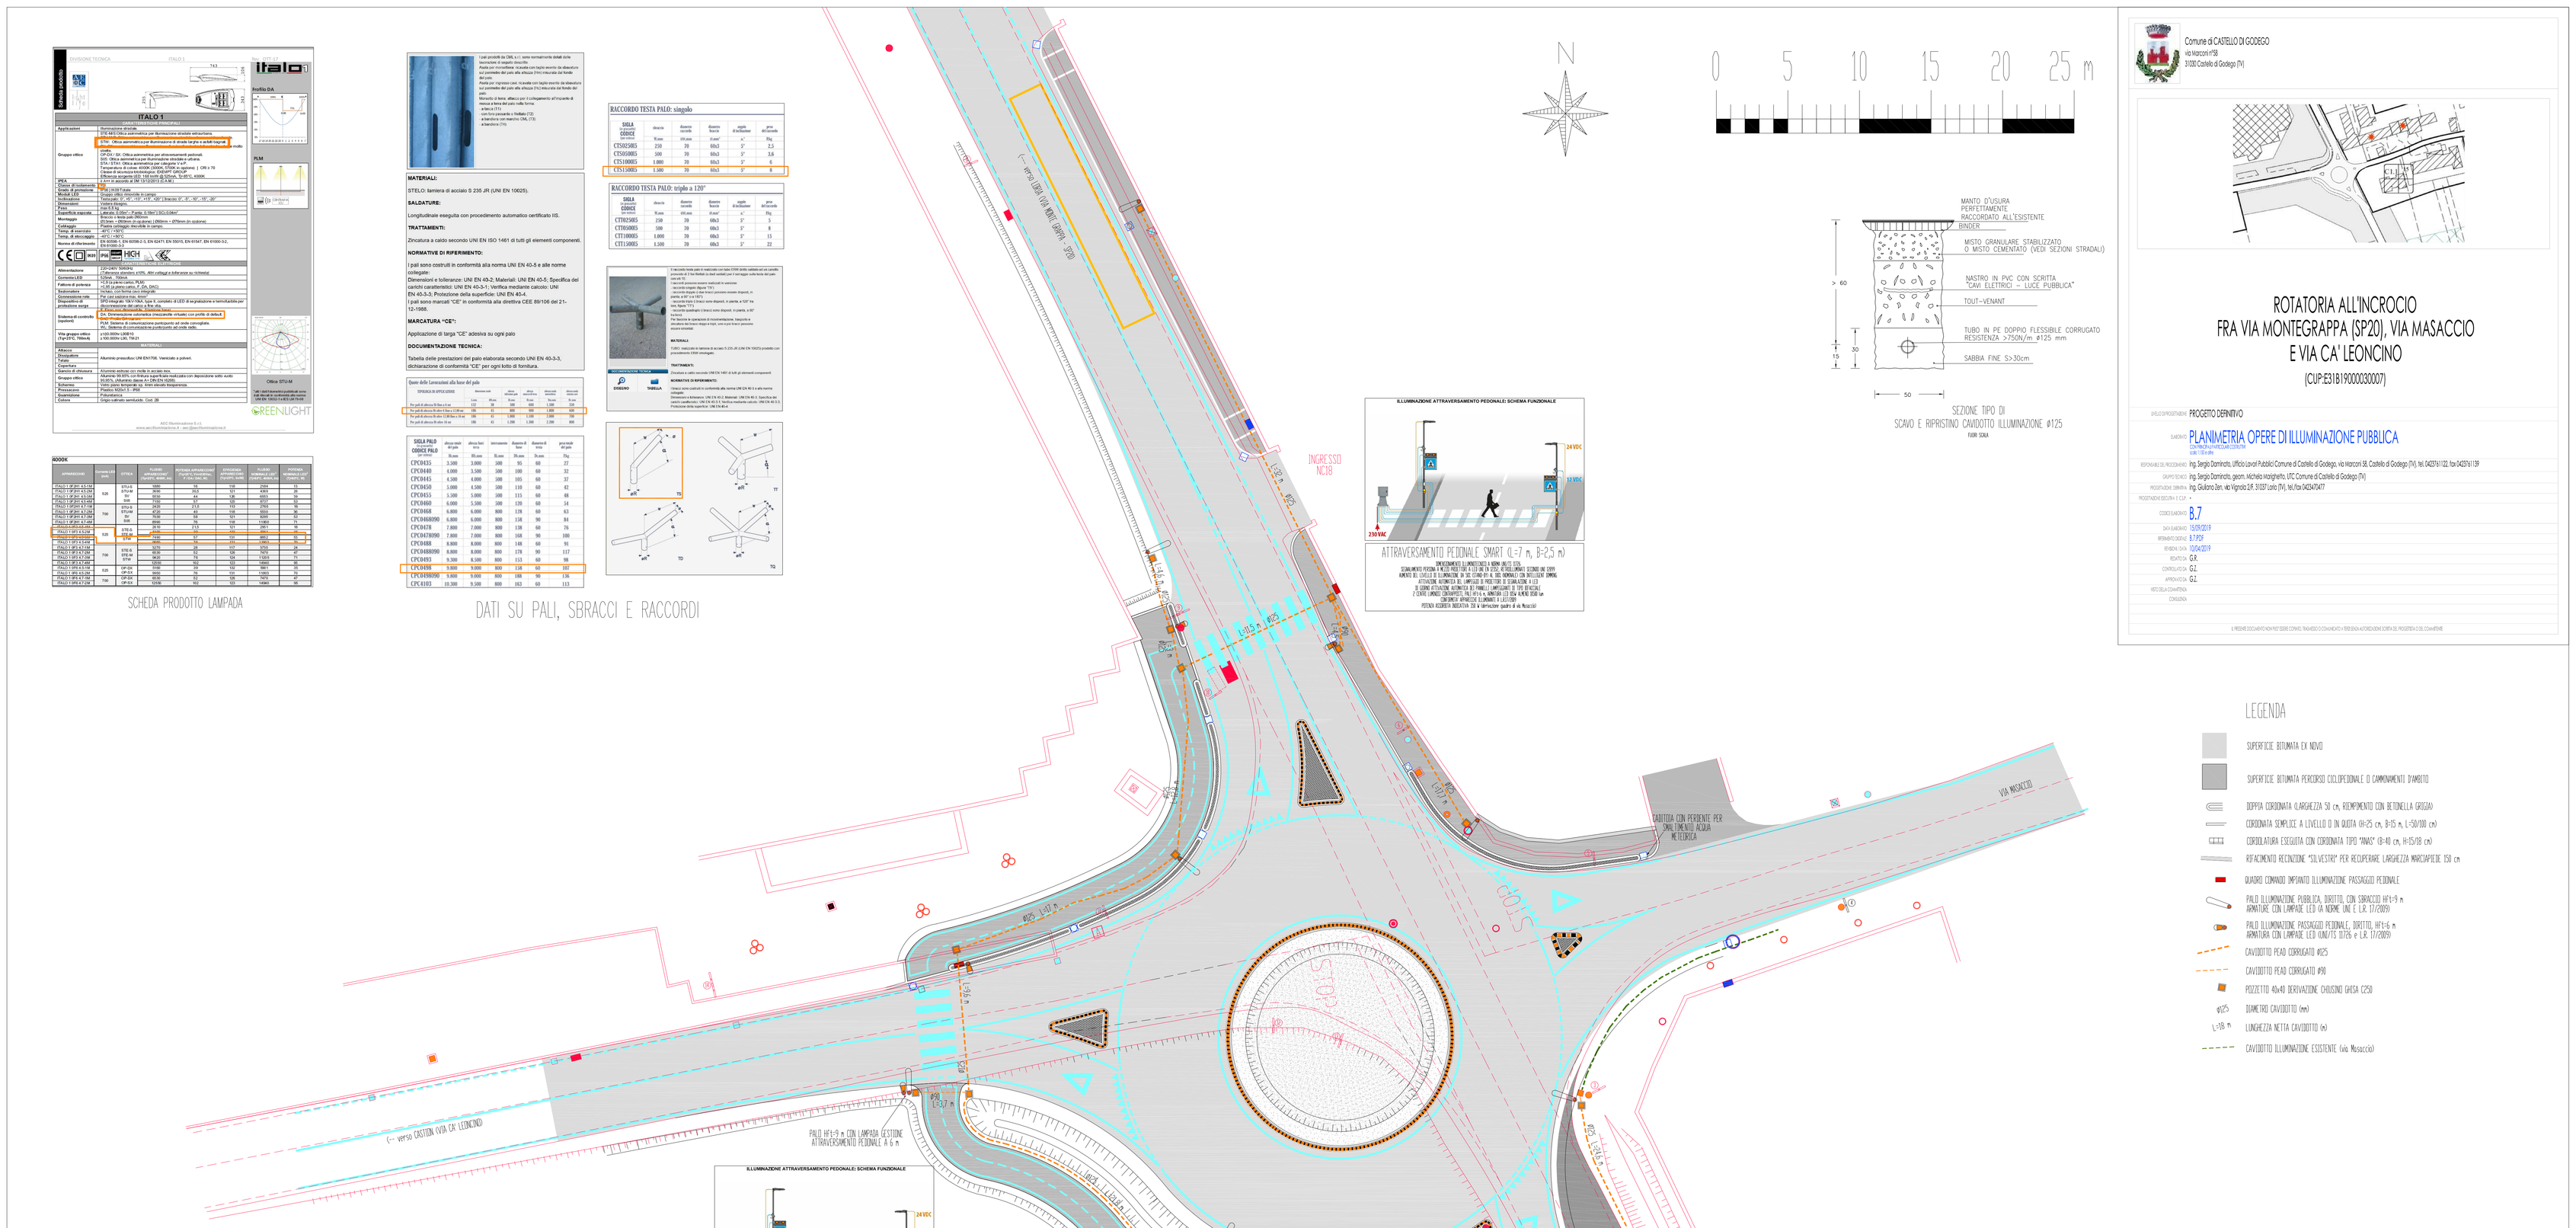
N
0 5 10 15 20 25 m
(← verso CASTELLO DI GODEGO VIA MONTEGRAPPA SP20)
INGRESSO NC18
L=34 m
L=15 m
L=15 m
L=15