Firmato digitalmente da
GIULIANO ZEN
CN = ZEN GIULIANO
O = Ordine degli Ingegneri della Provincia di Treviso
T = Ingegnere
SerialNumber = TINIT-ZNEGLN59L21C111V
C = IT

Comune di CASTELLO DI GODEGO
via Marconi n°58
31030 Castello di Godego (TV)

ROTATORIA ALL'INCROCIO FRA VIA MONTEGRAPPA (SP20), VIA MASACCIO E VIA CA' LEONCINO

(CUP:E31B19000030007)

LIVELLO DI PROGETTAZIONE: PROGETTO DEFINITIVO

ELABORATO: **PLANIMETRIA SEGNALETICA STRADALE**
scala 1:150

RESPONSABILE DEL PROCEDIMENTO: ing. Sergio Daminato, Ufficio Lavori Pubblici Comune di Castello di Godego, via Marconi 58, Castello di Godego (TV), tel. 0423761122, fax 0423761139
GRUPPO TECNICO: ing. Sergio Daminato, geom. Michela Marighetto, UTC Comune di Castello di Godego (TV)
PROGETTAZIONE DEFINITIVA: ing. Giuliano Zen, via Vignale 2/F, 31037 Loria (TV), tel./fax 0423470477
PROGETTAZIONE ESECUTIVA E C.S.P.: -
CODICE ELABORATO: B.9
DATA ELABORATO: 15/09/2019
RIFERIMENTO DIGITALE: B.9.PDF
REVISIONI | DATA: 07/05/19, 10/04/2019
REDATTO DA: G.R.
CONTROLLATO DA: G.Z.
APPROVATO DA: G.Z.
VISTO DELLA COMMITTENZA:
CONSEGNA:

IL PRESENTE DOCUMENTO NON PUO' ESSERE COPIATO, TRASMESSO O COMUNICATO A TERZI SENZA AUTORIZZAZIONE SCRITTA DEL PROGETTISTA O DEL COMMITTENTE

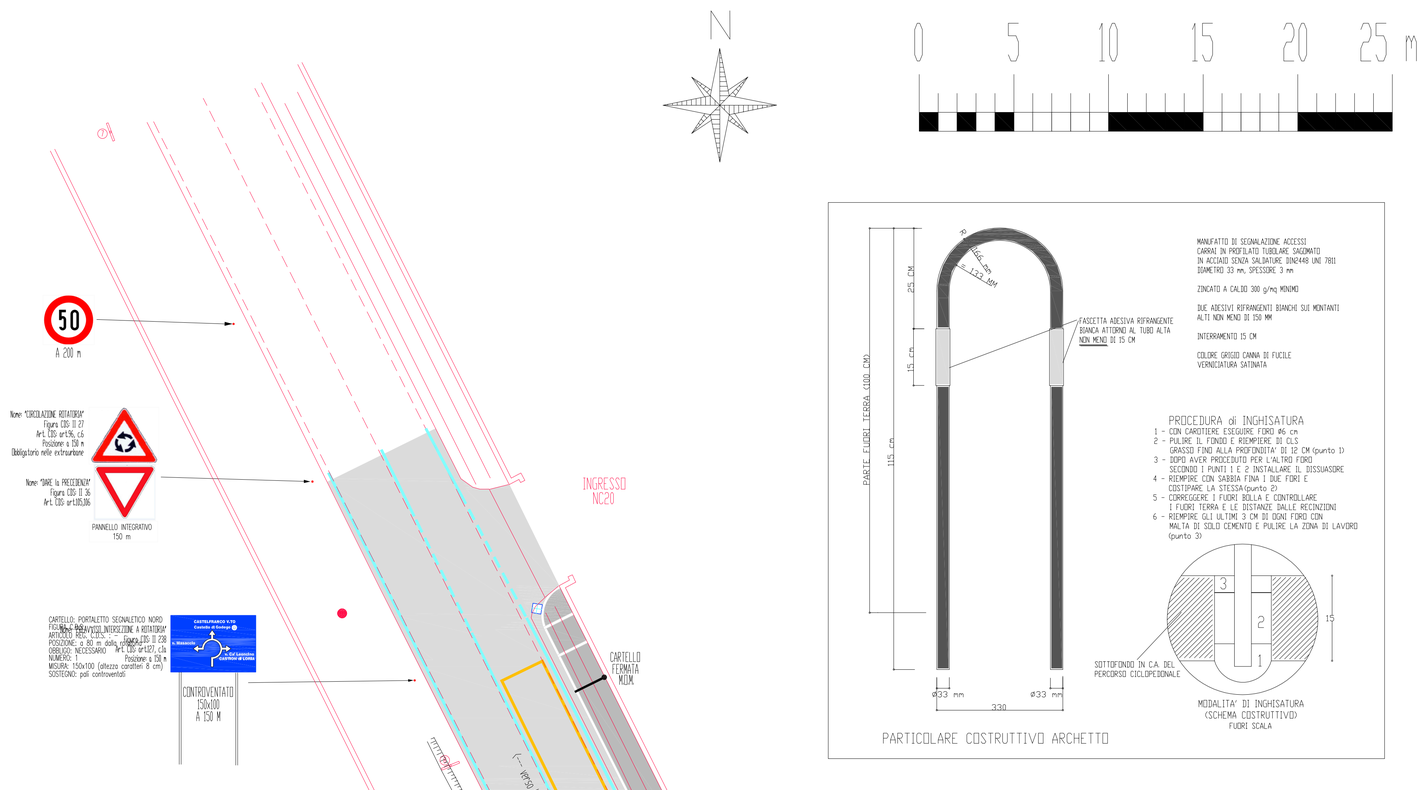

Dissuasore flessibile con dispositivo inclinabile
Altezza 80 cm. Diametro10 cm. Materialepolietilene. Materiale pedanagomma (28X7 cm) a 4 fori
Colorerossa. Catadiottrorosso e bianco riflettente (pellicola riflettente tipo RA 2).
La pedana con caviglia è fatta di gomma, mentre il palo è in polietilene (quindi tenace, duraviole, resistente ad acidi e altre sostanze chiniche).
Il meccanismo di inclinazione consente inclinazioni fino a 360° e il reinserimento automatico del montante.

LEGENDA

SOVRAPPOSIZIONE CARATTERI DELLO STATO ATTUALE (colore fucsia)

ARCHETTO DELIMITATORE (vedi particolare costruttivo)

SEGNALETICA BORDATURA ISOLE DI TRAFFICO
Striscie verticali gialli rifrangenti e nere (art.177 DPR 495/1992)

STRISCIE LONGITUDINALI (sviluppo)
Tipo A: tratto 450 cm, intervallo 750 cm (Vel.>110 km/h)
Tipo B: tratto 300 cm, intervallo 450 cm (Vel. 50-110 km/h)
Tipo C: tratto 300 cm, intervallo 300 cm (Vel. <50 km/h o galleria)
Tipo D: tratto 450 cm, intervallo 150 cm (all'approssimarsi di una striscia continua)
Tipo E: tratto 300 cm, intervallo 300 cm (delimitazione corsie)
Tipo F: tratto 100 cm, intervallo 100 cm (accessi laterali o passi carrai)
Tipo G: tratto 100 cm, intervallo 150 cm (striscie di guida sulle intersezioni)
Tipo H: tratto 450 cm, intervallo 300 cm (separazione corsie reversibili)

STRISCIE LONGITUDINALI (spessore)
25 cm : autostrade e extraurbane principali
15 cm : rampe di autostrade e di extraurbane principali, extraurbane secondarie, urbane di scorrimento e di quartiere
12 cm : strade locali

STRISCIA TRASVERSALE DI DARE LA PRECEDENZA
(triangoli con punta verso il conducente, complementare al segnale verticale "dare la precedenza")
Strade C e D: base triangolo: 60 cm; altezza triangolo: 70 cm
Strade E: base triangolo: 50 cm; altezza triangolo: 60 cm
Strade F: base triangolo: 40 cm; altezza triangolo: 50 cm

ATTRAVERSAMENTI PEDONALI
Zebrature parallele alla direzione di marcia dei veicoli
250x50 per strade locali e urbane di quartiere
400x50 per strade extraurbane e autostrade

CARTELLO: CIRCOLAZIONE ROTATORIA
FIGURA C.D.S.: II 27
ARTICOLO REG. C.D.S.: art 66 c6
POSIZIONE: A CIRCA 150 m dalla rotatoria
OBBLIGO: NECESSARIO NELLE ROTATORIE EXTRAURBANE
NUMERO: 4
MISURA: LATO 90
SOSTEGNO: NORMALE

CARTELLO: DARE LA PRECEDENZA
FIGURA C.D.S.: II 36
ARTICOLO REG. C.D.S.: 105 e 106
POSIZIONE: sulla soglia dell'area a circolazione a rotatoria
OBBLIGO: NECESSARIO
NUMERO: 11
MISURA: LATO 90
SOSTEGNO: PALO "A ESSE"

CARTELLO: PASSAGGI CONSENTITI
FIGURA C.D.S.: II 80 c
ARTICOLO REG. C.D.S.: 177 c7 / 122 c4 c5
POSIZIONE: sull'isola di traffico del ramo di uscita dalla rotatoria
OBBLIGO: NON NECESSARIO (SENTIRE DD.LL.)
NUMERO: 60
MISURA: 60
SOSTEGNO: normale

CARTELLO: SENSO VIETATO
FIGURA C.D.S.: II 47
ARTICOLO REG. C.D.S.: 122 c5
POSIZIONE: sull'isola di traffico del ramo di ingresso con spartitraffico largo più di 150 cm
OBBLIGO: FACOLTATIVO (SENTIRE DD.LL.)
NUMERO: 1
MISURA: 90
SOSTEGNO: palo a "esse"

CARTELLO: DELINEATORE DI CURVA STRETTA
FIGURA C.D.S.: II 466
ARTICOLO REG. C.D.S.: 174
POSIZIONE: sull'isola centrale della rotatoria
OBBLIGO: FACOLTATIVO (SENTIRE DD.LL.)
NUMERO: 4
MISURA: 240x60
SOSTEGNO: normale

CARTELLO: ATTRAVERSAMENTO PEDONALE (BIFACCIALE)
FIGURA C.D.S.: II 303
ARTICOLO REG. C.D.S.: 135
POSIZIONE: poco prima dell'attraversamento in destra
OBBLIGO: FACOLTATIVO (SENTIRE DD.LL.)
NUMERO: 4
MISURA: LATO 90
SOSTEGNO: palo "a esse"

CARTELLO: ROTATORIA
FIGURA C.D.S.: II 84
ARTICOLO REG. C.D.S.: 122 c6
POSIZIONE: sulla soglia dell'area a circolazione a rotatoria
OBBLIGO: NECESSARIO
NUMERO: 1
MISURA: DIAMETRO 90
SOSTEGNO: PALO "A ESSE"

CARTELLO: DELINEATORE SPECIALE DI OSTACOLO
FIGURA C.D.S.: II 472
ARTICOLO REG. C.D.S.: 177 c5 c6
POSIZIONE: sull'isola di traffico del ramo di accesso alla rotatoria
OBBLIGO: NECESSARIO IN INGRESSO, FACOLTATIVO IN USCITA (SENTIRE DD.LL.)
NUMERO: 6+1
MISURA: 40 cm semicirconferenza, 50 cm altezza
SOSTEGNO: normale

CARTELLO: PASSAGGIO OBBLIGATORIO A DESTRA
FIGURA C.D.S.: II 82 b
ARTICOLO REG. C.D.S.: 177 c7 / 122 c4 c5
POSIZIONE: sull'isola centrale della rotatoria
OBBLIGO: NECESSARIO
NUMERO: 6+1
MISURA: 60
SOSTEGNO: normale

CARTELLO: DIREZIONE OBBLIGATORIA A DESTRA
FIGURA C.D.S.: II 80 c
ARTICOLO REG. C.D.S.: 122 c2
POSIZIONE: sull'isola centrale della rotatoria
OBBLIGO: FACOLTATIVO (SENTIRE DD.LL.)
NUMERO: --
MISURA: 60
SOSTEGNO: normale

CARTELLO: PRESEGNALAMENTO ATTRAVERSAMENTO PEDONALE
FIGURA C.D.S.: II 88
ARTICOLO REG. C.D.S.: 88
POSIZIONE: in avvicinamento alla rotatoria (60-100) m
OBBLIGO: FACOLTATIVO (SENTIRE DD.LL.)
NUMERO: 7
MISURA: LATO 90
SOSTEGNO: normale

PANNELLO INTEGRATIVO 150 m — INDICAZIONE DI PANNELLO INTEGRATIVO AL SEGNALE