

LEGENDA FOGNATURA

-  Cameretta di ispezione diam. 80 cm
-  Pozzetto di d'utenza in polipropilene tipo "GIRO" ø 300 mm
-  Tubazione in ghisa sferoidale ø 200 mm
-  Tubazione in PVC SN8 ø 160 mm

TAV. 11

PROGETTO

PROVINCIA DI TREVISO
Comune di Castello di Godego (TV) – via Piave –

"Lottizzazione Ezzelino"

P.U.A.

PROGETTISTA: Ing. Barin Alberto
Via B.go Padova n° 44
35013 Cittadella (PD)
C.F. BRT LRT 78L18 C743Y
P.IVA. 04075680282
Ordine degli Ingegneri di Padova n. 4544

RICHIEDENTI: DECISA S.R.L.
Via Montegrappa n° 36
31023 Resana (TV)
P.IVA. 03821130261

PROPRIETA' M.N. 1798

PVT S.R.L.
Via A. Zorzi n° 1/1
31033 Castelfranco Veneto (TV)
P.IVA. 05130580268

PROPRIETA' M.N. 1797

CITTADELLA, 14 giugno 2021

TITOLO DEL DISEGNO:

- Planimetria rete a servizi
- Dettagli

Barin Ing. Alberto





SCALA: 1:200

collegamento alle rete esistente
su pozzetto 300

VIA PIAVE

PLANIMETRIA RETE FOGNARIA – scala 1:200

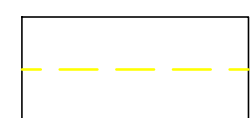-  Limite lotti
-  Limite strada privata

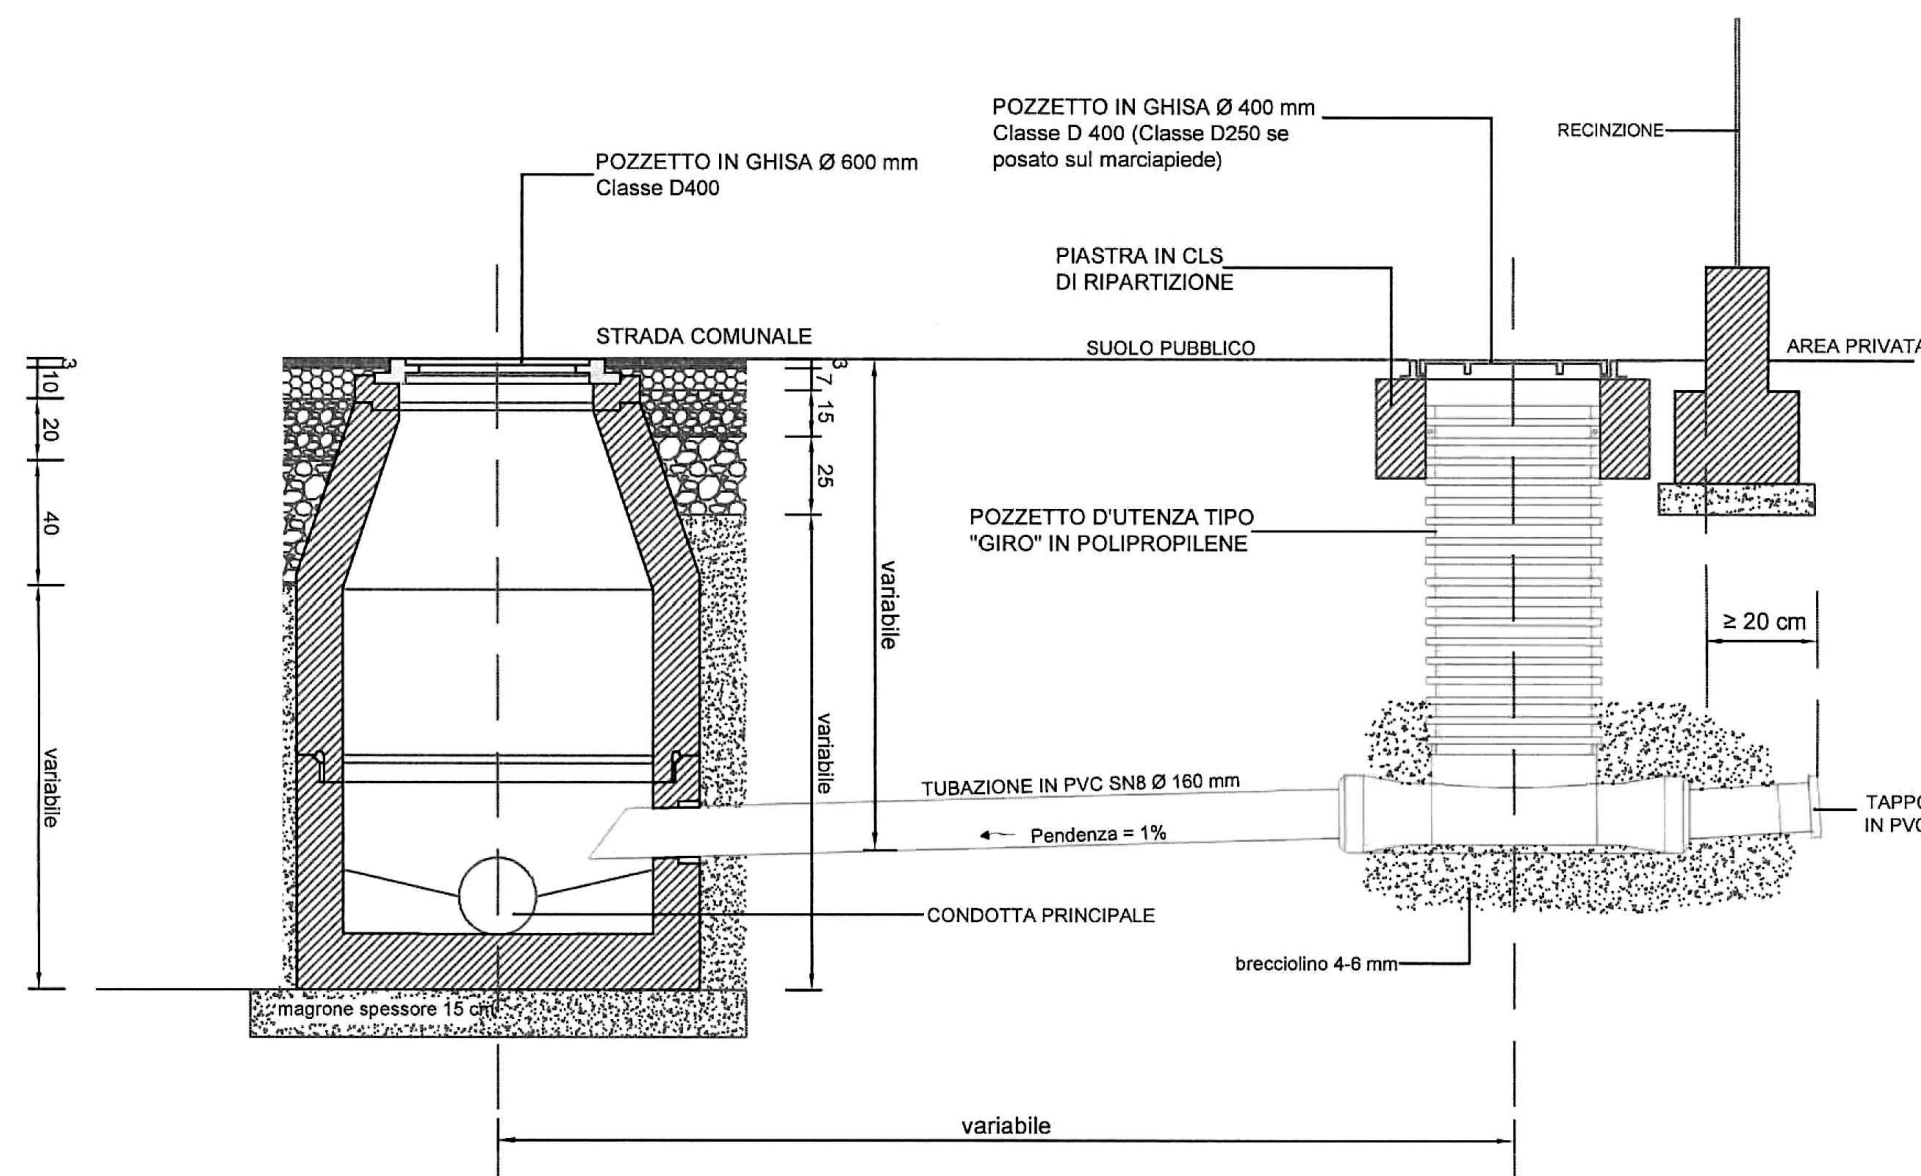

PLANIMETRIA RETE FOGNARIA – DETTAGLIO COLLEGAMENTO SU RETE ESISTENTE