



- Limite lotti
- Limite strada privata


VIA PIAVE

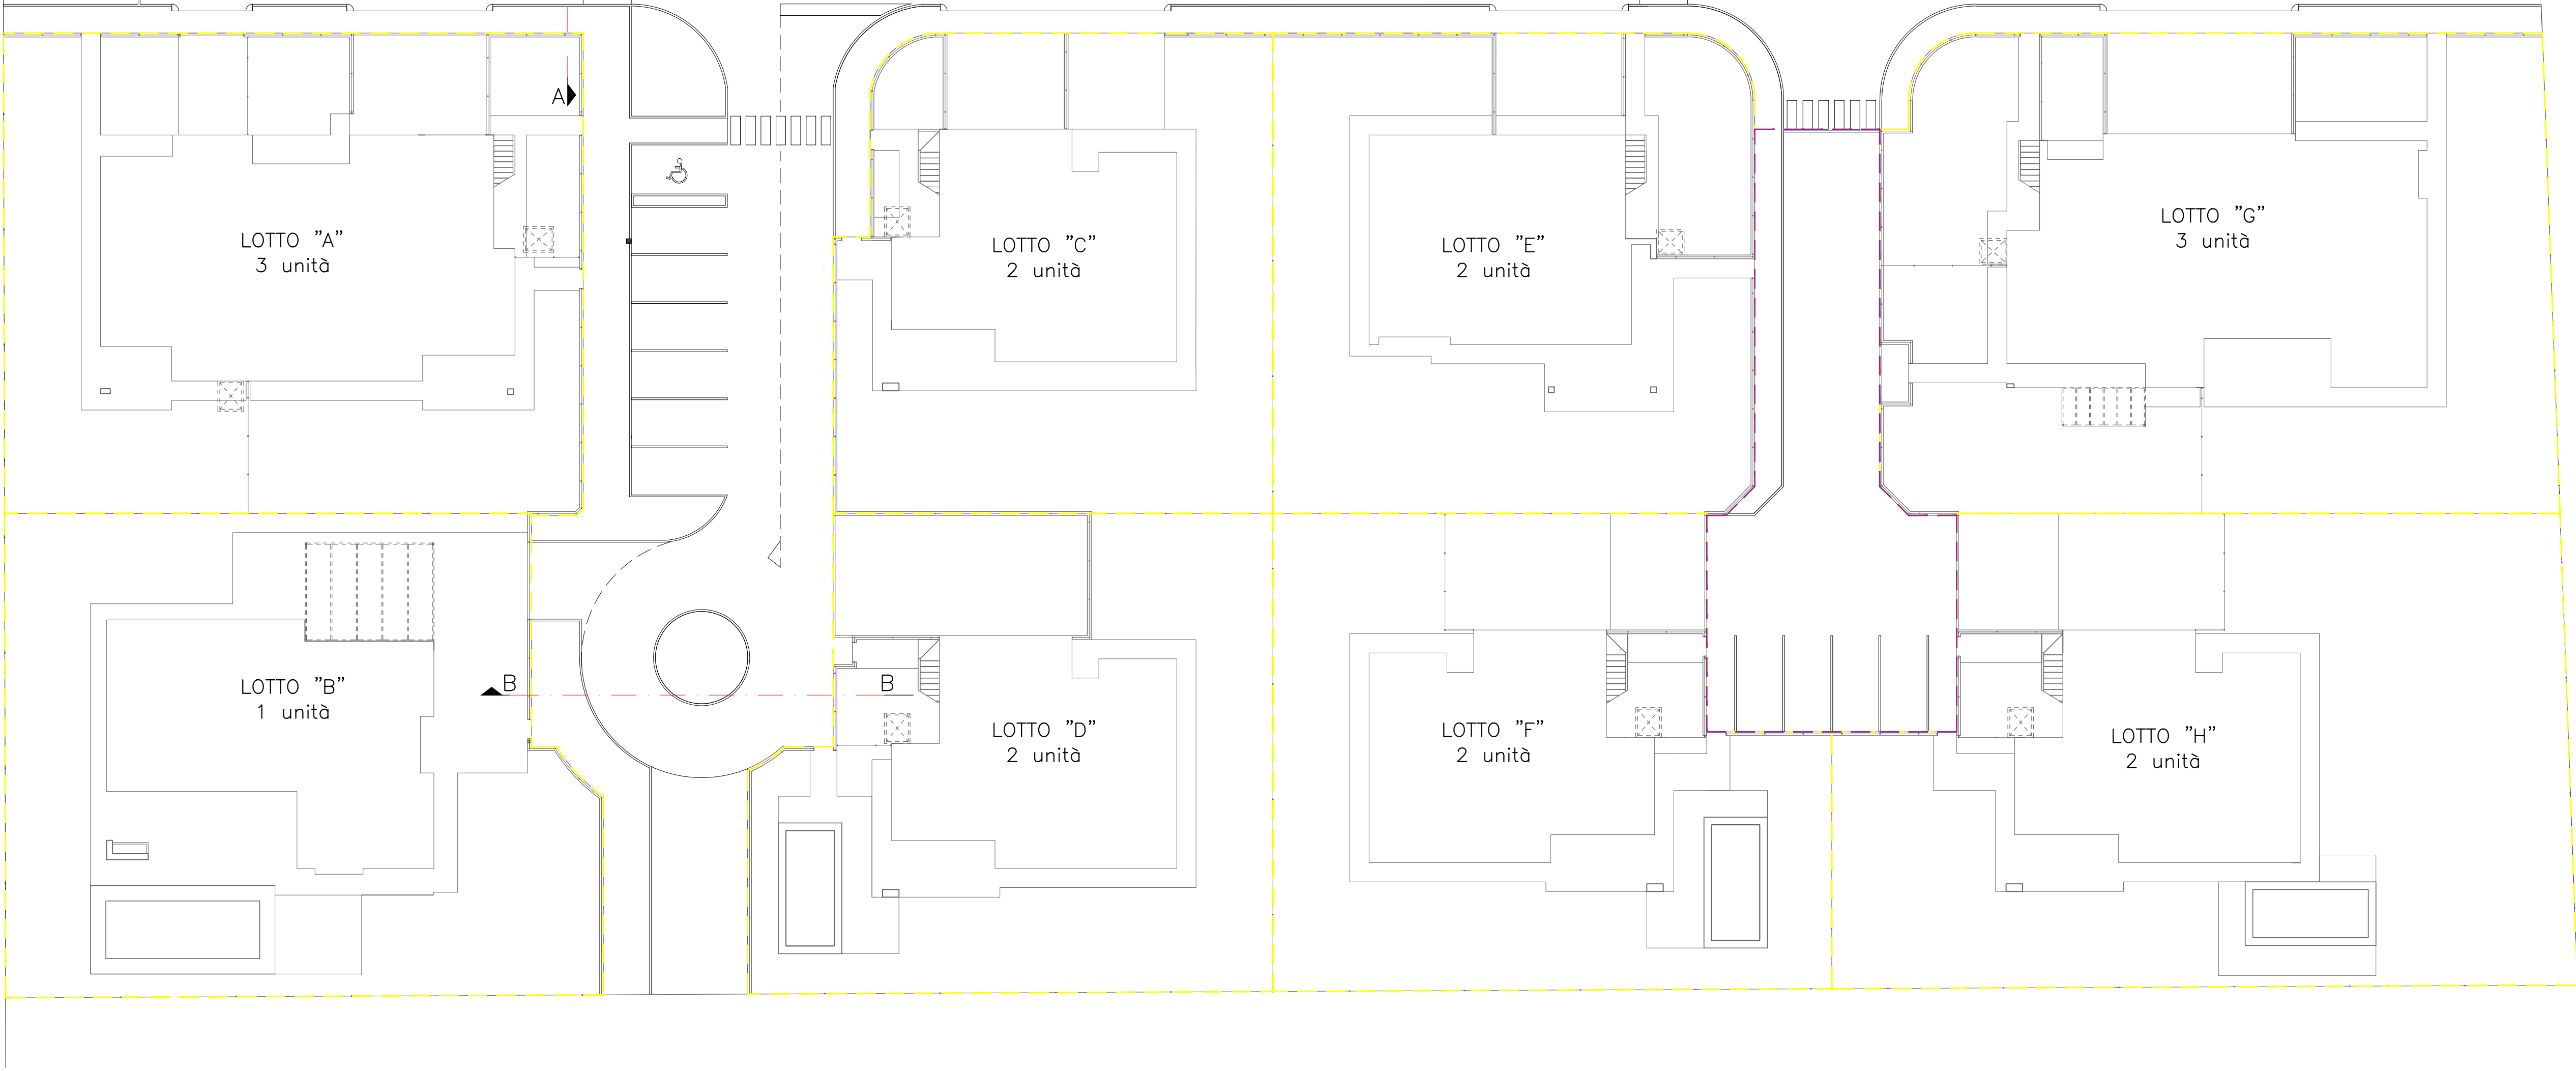

PLANIMETRIA — scala 1:200

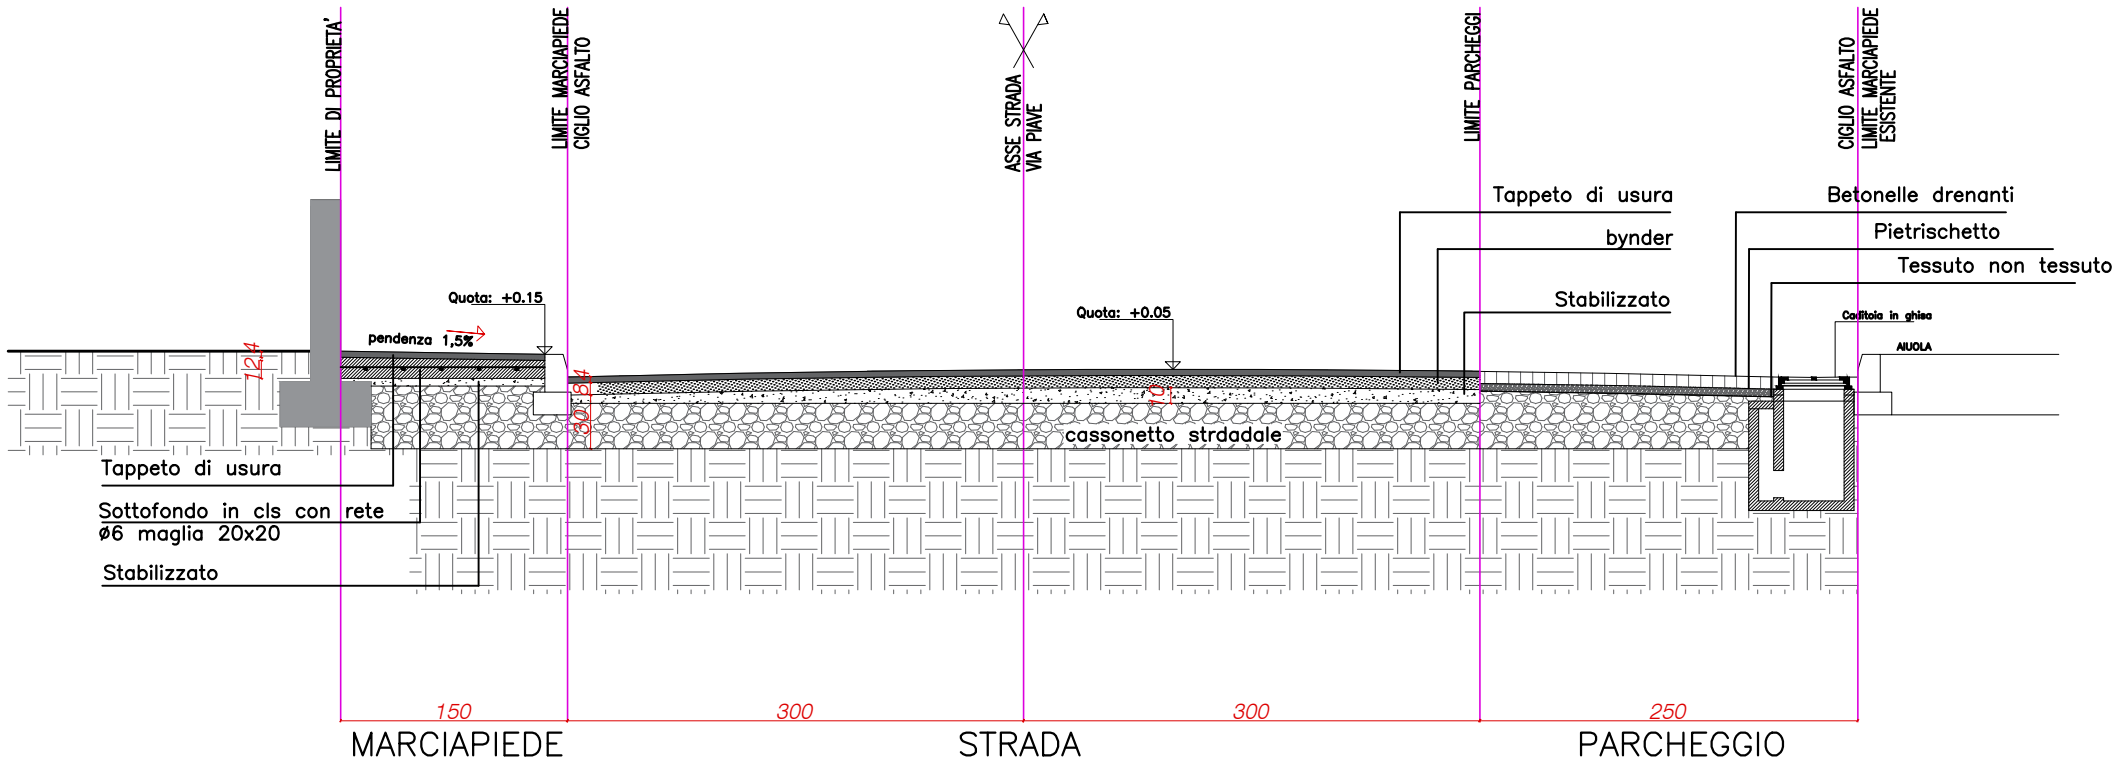

SEZIONE A-A

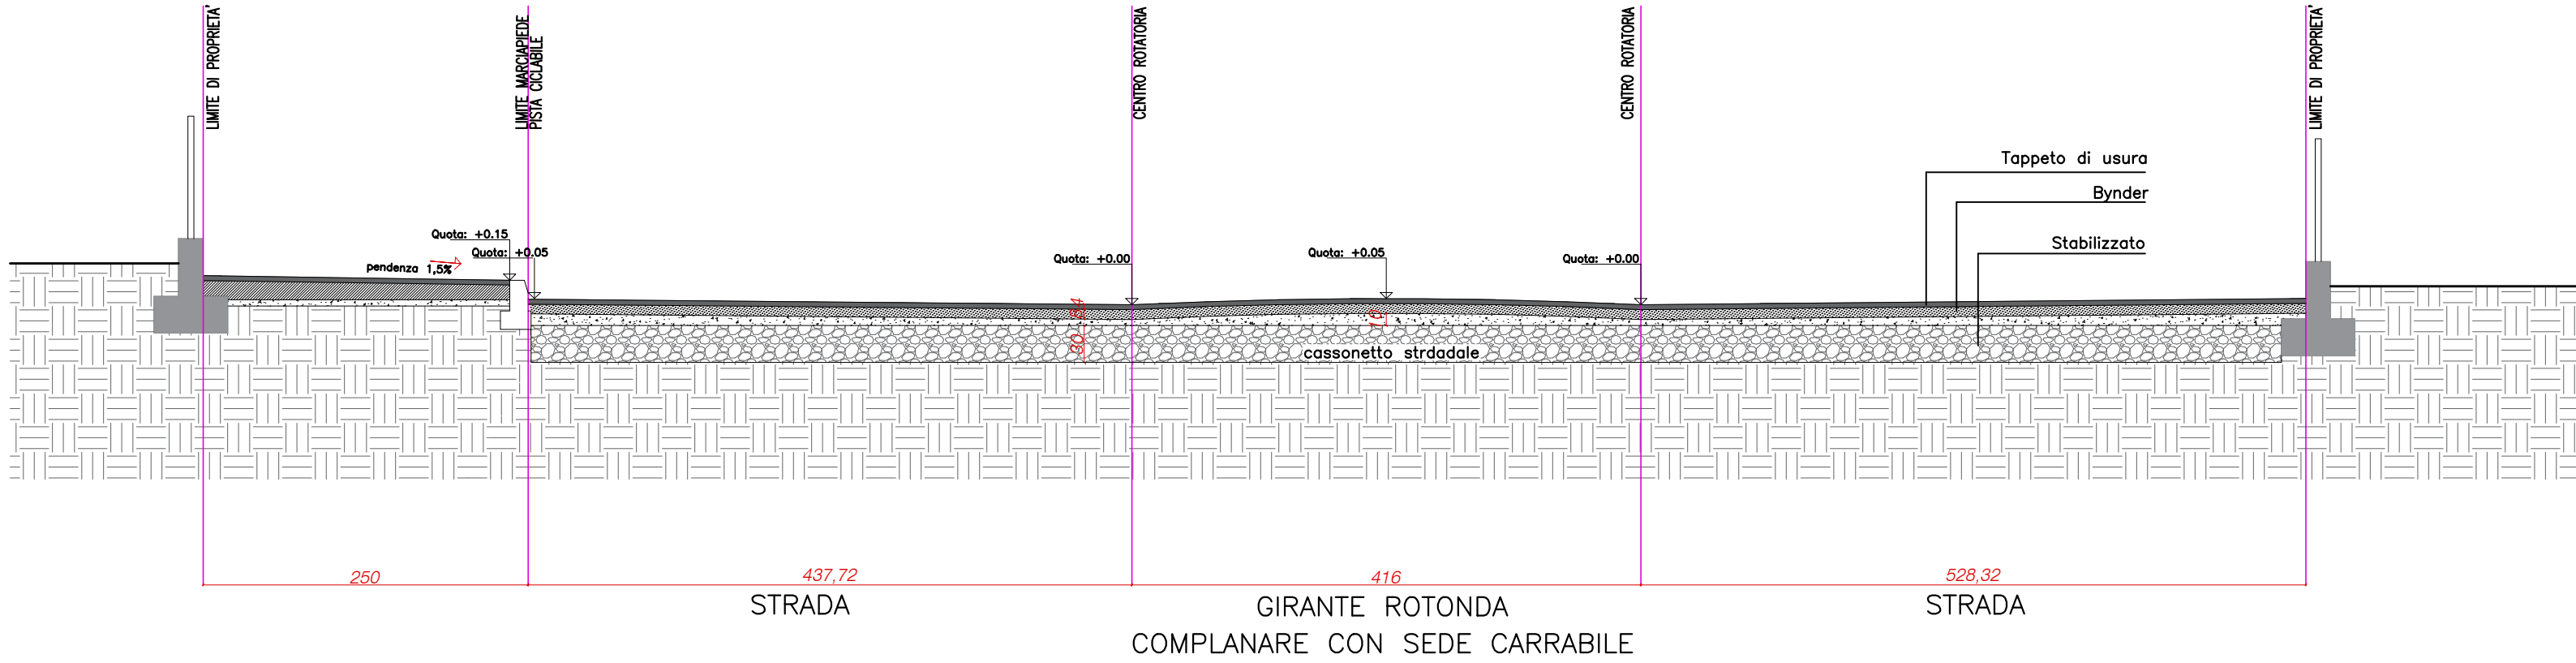

SEZIONE B-B

TAV.13

PROGETTO

PROVINCIA DI TREVISO
Comune di Castello di Godego (TV) — via Piave —

”Lottizzazione Ezzelino”

P.U.A.

PROGETTISTA: Ing. Barin Alberto
Via B.go Padova n° 44
35013 Cittadella (PD)
C.F. BRT LRT 78L18 C743Y
P.IVA. 04075680262
Ordine degli Ingegneri di Padova n. 4544

RICHIEDENTI: DECISA S.R.L.
Via Montegrappa n° 36
31023 Resana (TV)
P.IVA. 03821130261

PROPRIETA' M.N. 1798

PVT S.R.L.
Via A. Zorzi n° 1/1
31033 Castelfranco Veneto (TV)
P.IVA. 05130580268

PROPRIETA' M.N. 1797

CITTADELLA, 14 giugno 2021

TITOLO DEL DISEGNO:
— Planimetria e sezioni stradali

Barin Ing. Alberto



SCALE: 1:200, 1:50