



PLANIMETRIA STATO DEI LUOGHI– scala 1:500

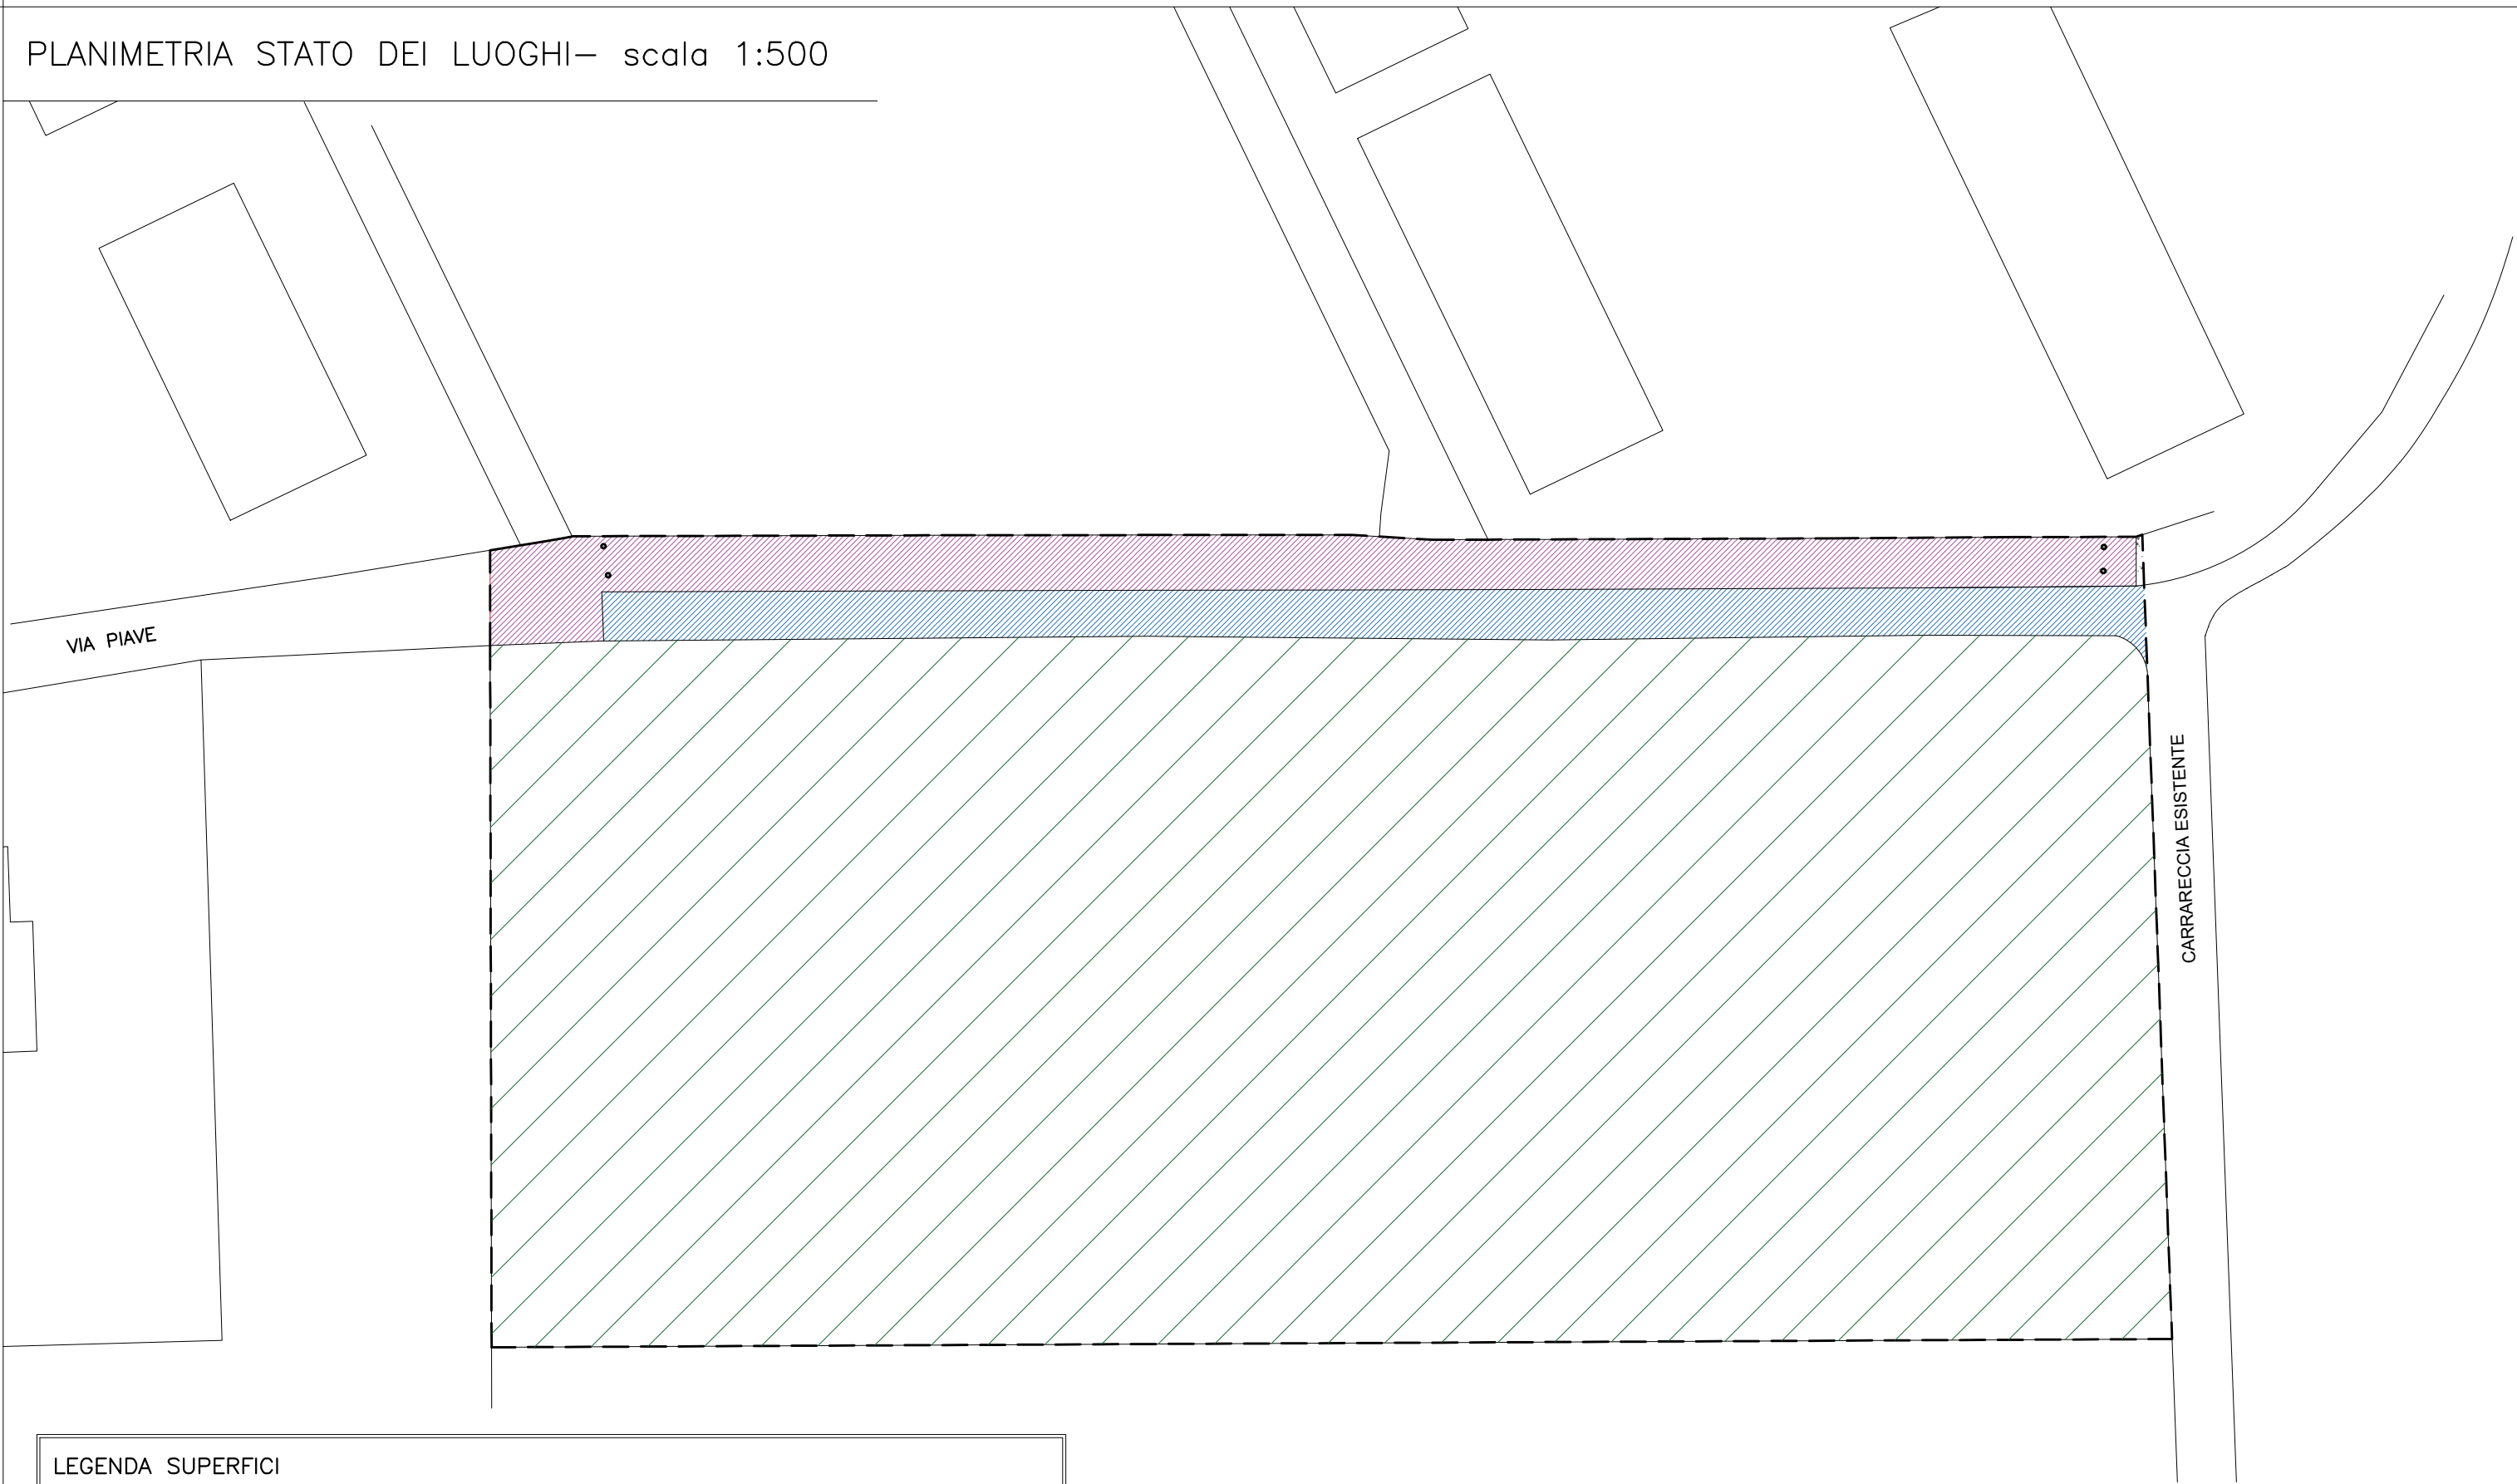

LEGENDA SUPERFICI	
	Opere stradali (marciapiede) – 585.51 mq
	Superfici semi–drenanti (ghiaio) – 479.21 mq
	Superficie drenante (prato) – 7642.03 mq
	Ambito di progetto 8706.75 mq (7644.07 mq di proprietà PTV s.r.l. e DECISA s.r.l + 1062.68 mq di proprietà del comune di Castello di Godego)

PLANIMETRIA PRFOGETTO– scala 1:500

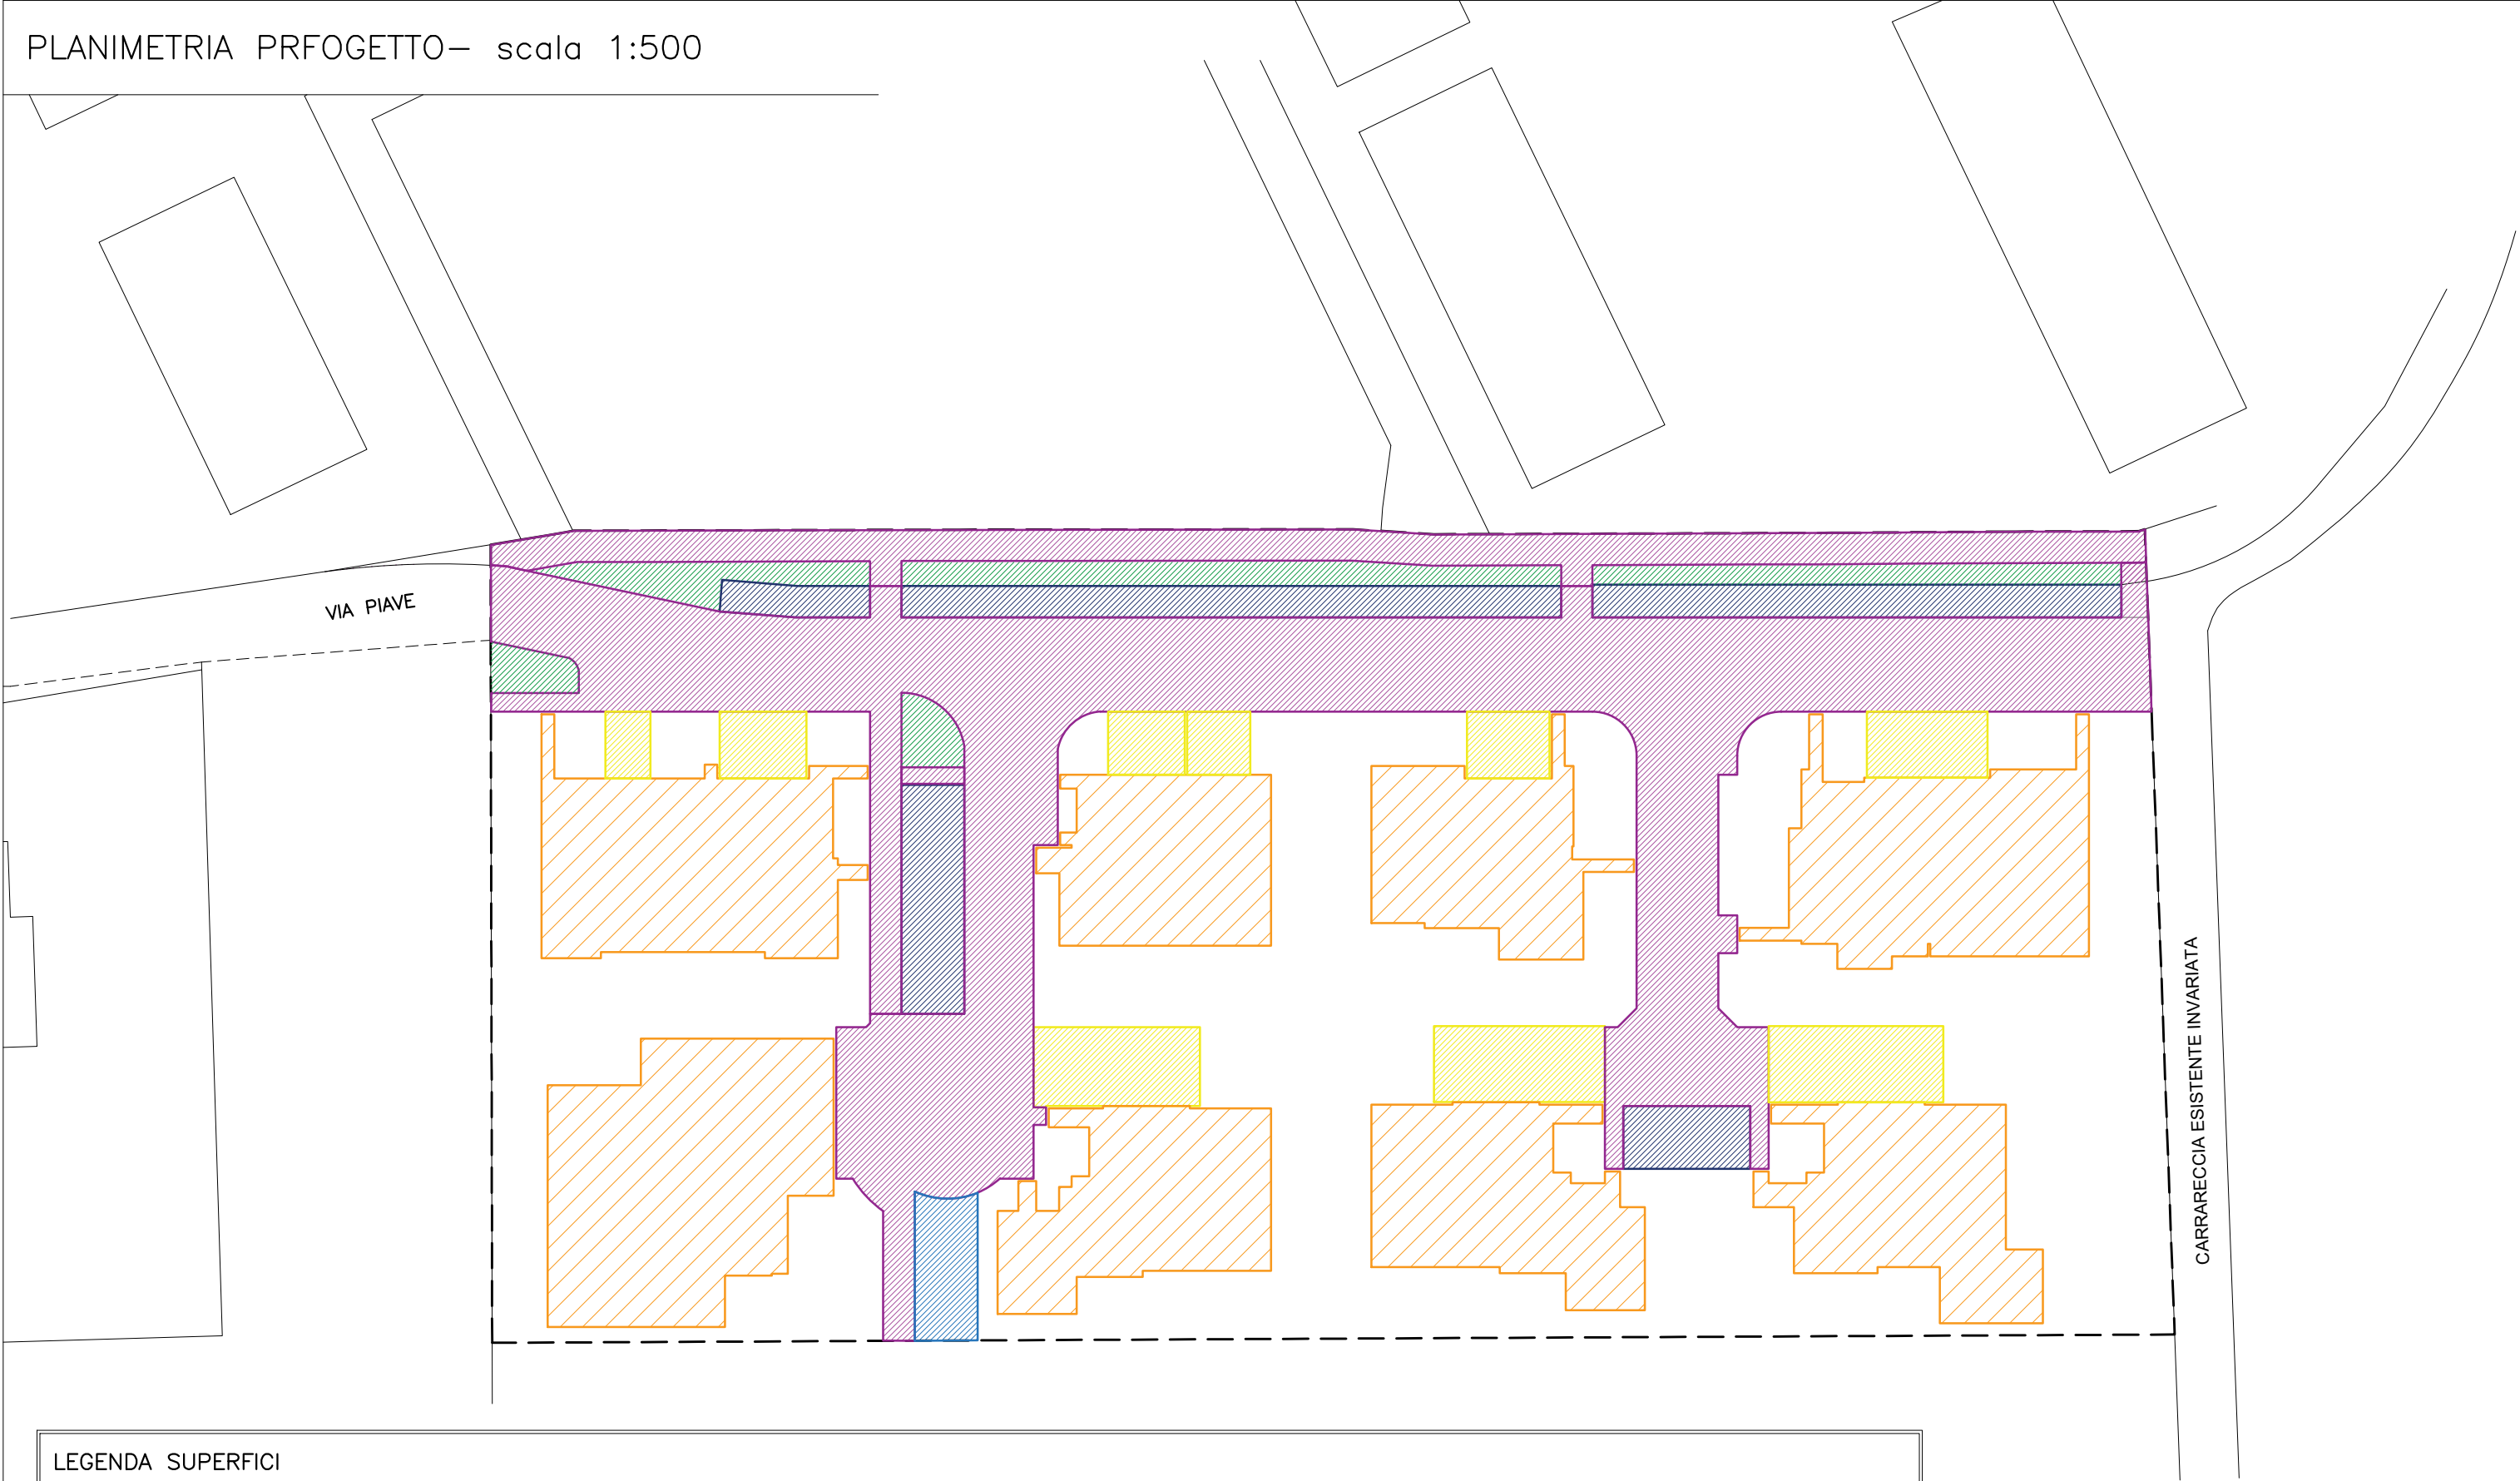

LEGENDA SUPERFICI	
	Opere stradali (strade e marciapiedi) – 2118.39 mq
	Superfici semi–drenanti (ghiaio) – 57.17 mq
	Superfici semi–drenanti (parcheggi in betonella drenante) – 411.87 mq
	Superficie impermeabilizzata sui singoli lotti (coperture e marciapiedi) – 341.50+435.26+227.35+260.43+227.58+264.85+352.90+262.60= 2372.47 mq
	Superfici semi–drenanti (aree di manovra entro lotti in betonella drenante) – 444.79 mq
	Superficie drenante (giardini entro lotti) – 3255.87 mq
	Ambito di progetto 8706.75 mq (7644.07 mq di proprietà PTV s.r.l. e DECISA s.r.l + 1062.68 mq di proprietà del comune di Castello di Godego)

TAV. 5

PROVINCIA DI TREVISO
Comune di Castello di Godego (TV) – via Piave –

PROGETTO

”Lottizzazione Ezzelino”

P.U.A.

PROGETTISTA: Ing. Barin Alberto
Via B.go Padova n° 44
35013 Cittadella (PD)
C.F. BRT LRT 78L18 C743Y
P.IVA. 04075680282
Ordine degli Ingegneri di Padova n. 4544

RICHIEDENTI: DECISA S.R.L.
Via Montegrappa n° 36
31023 Resana (TV)
P.IVA. 03821130261
PROPRIETA' M.N. 1798

PVT S.R.L.
Via A. Zorzi n° 1/1
31033 Castelfranco Veneto (TV)
P.IVA. 05130580268
PROPRIETA' M.N. 1797

CITTADELLA, 14 giugno 2021

TITOLO DEL DISEGNO:

– Compatibilità idraulica

SCALA: 1:500

Barin Ing. Alberto

