


E


data: 29.01.2020
file: 319_E

DOCUMENTAZIONE FOTOGRAFICA

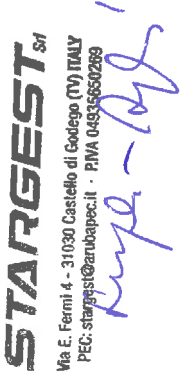

Comune di Castello di Godego (TV)
PIANO URBANISTICO ATTUATIVO AREA IN VIA ASIAGO


committente: STARGEST S.R.L.
VIA E.FERMI, 4 - 31030 CASTELLO DI GODEGO (TV)

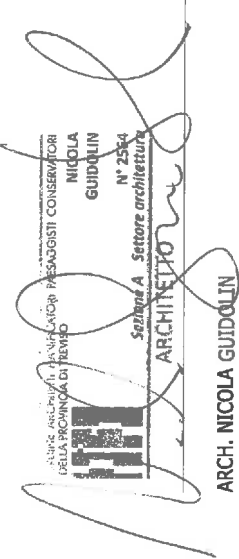

ARCH. NICOLA GUIDOLIN

Ggprogettazione

VIA S. PIETRO 3/A 31030 CASTELLO DI GODEGO (TV)
T +39 0423 46 86 38
info@ggprogettazione.it

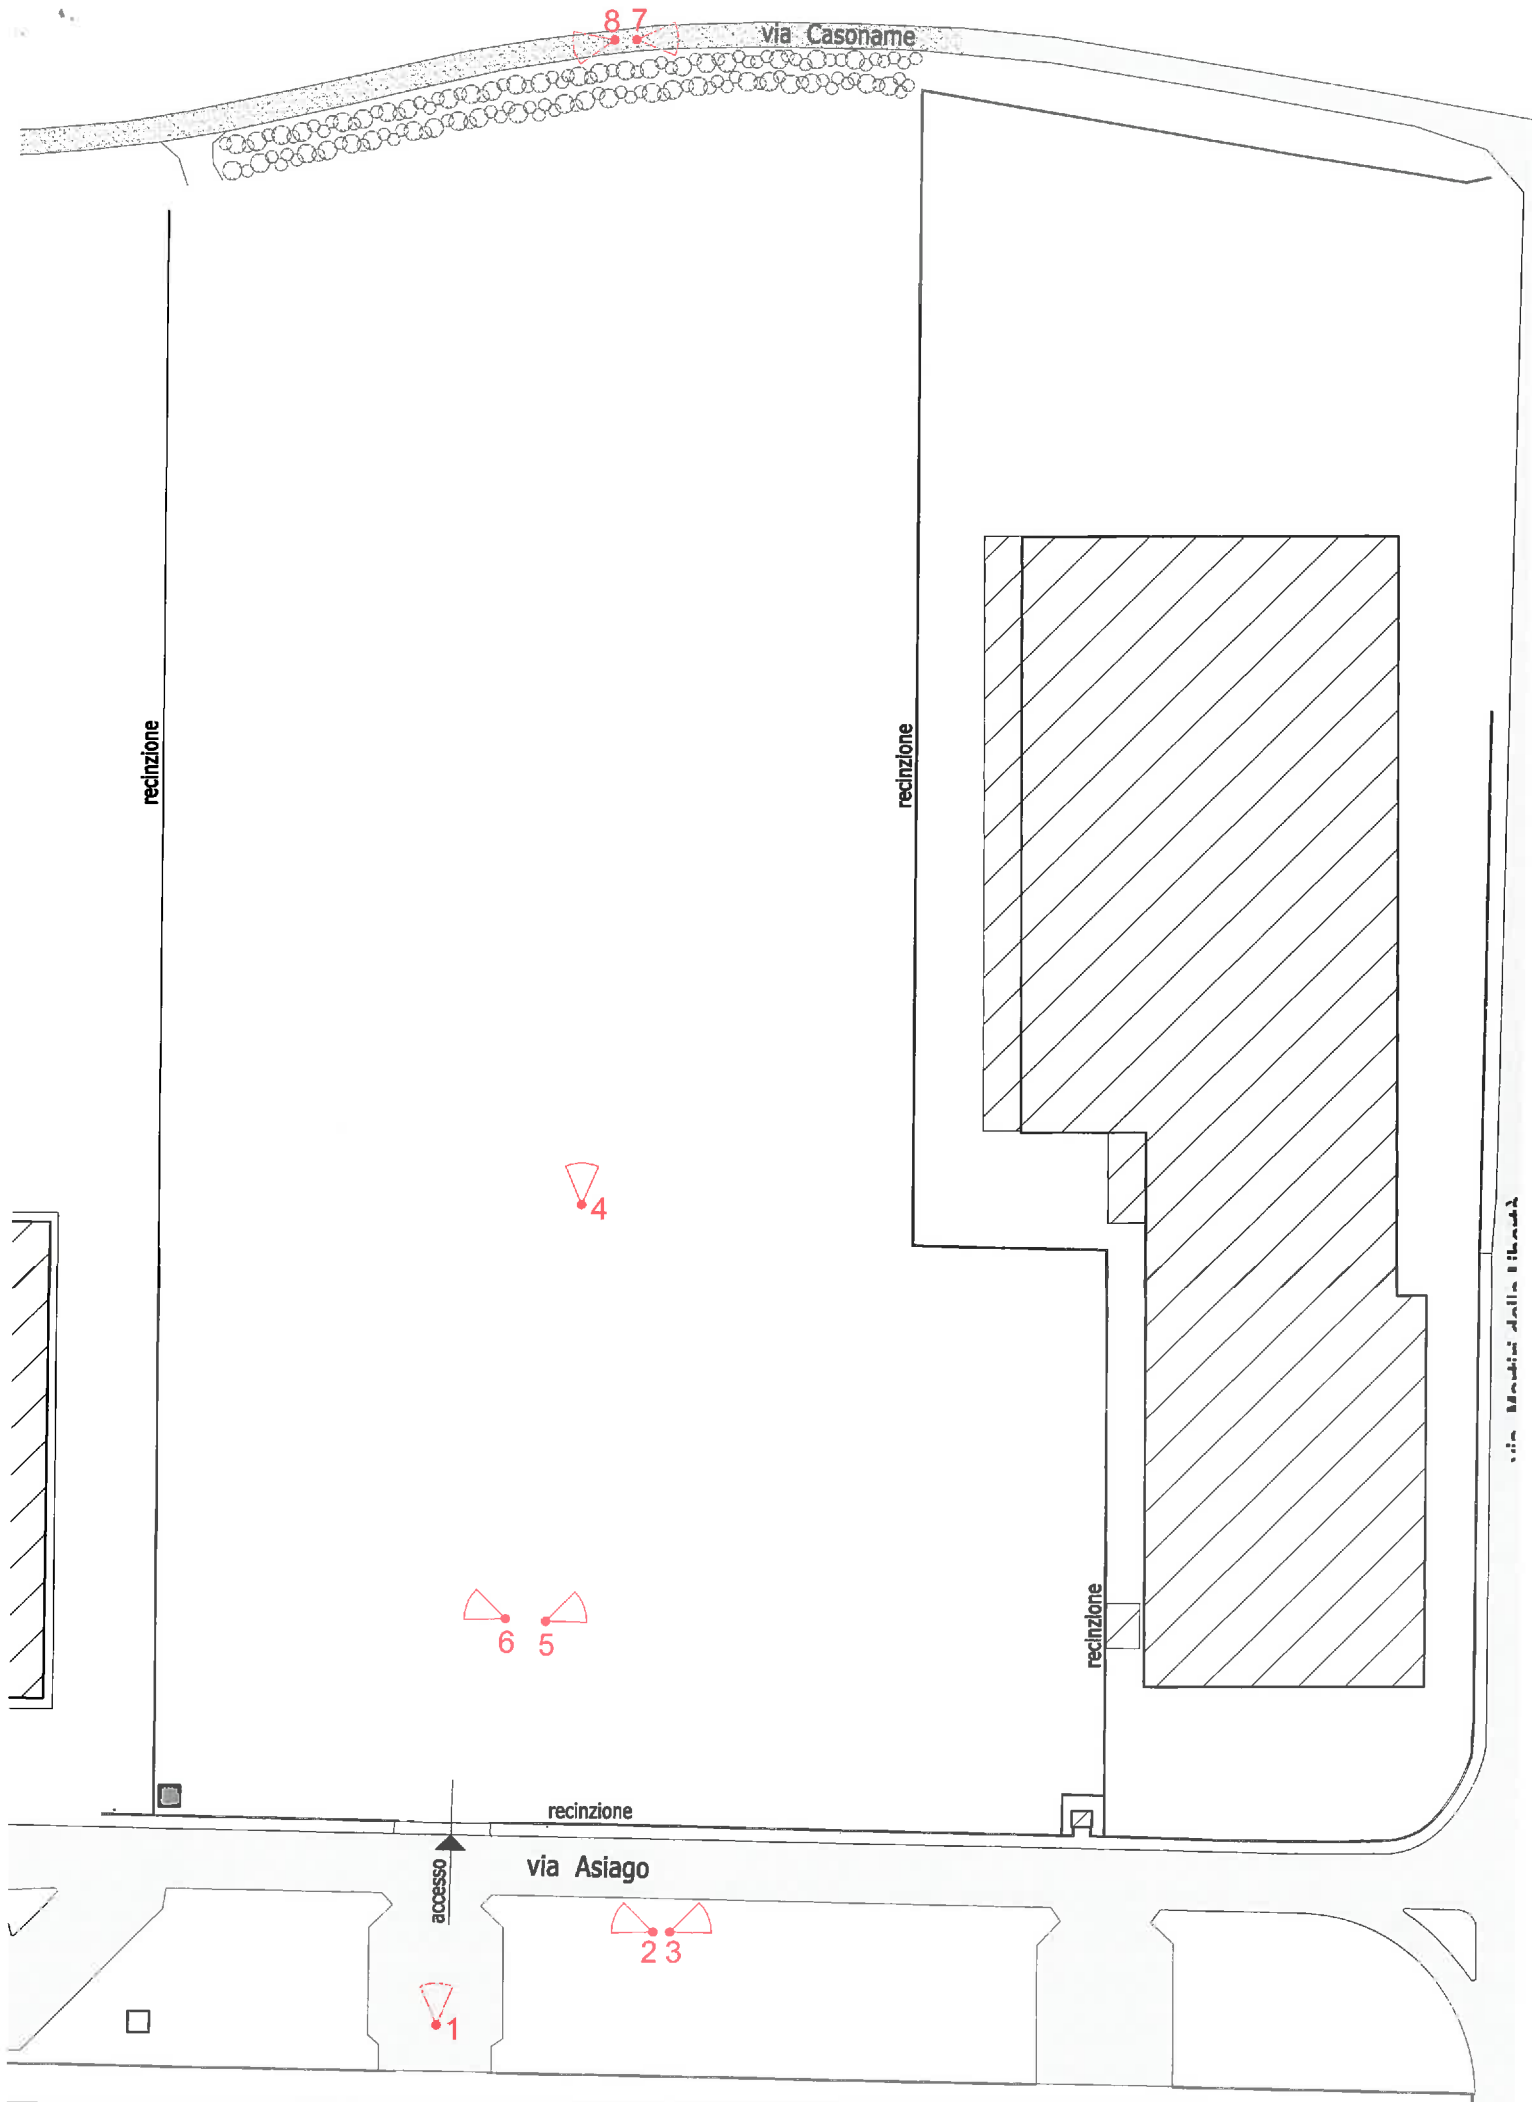

Planimetria stato attuale sc. 1:1000

 coni di ripresa fotografica



punto di ripresa 1



punto di ripresa 2



punto di ripresa 3



punto di ripresa 4



punto di ripresa 5



punto di ripresa 6



punto di ripresa 7



punto di ripresa 8