SOTTOSERVIZI - ACQUE NERE
SCALA 1:1000

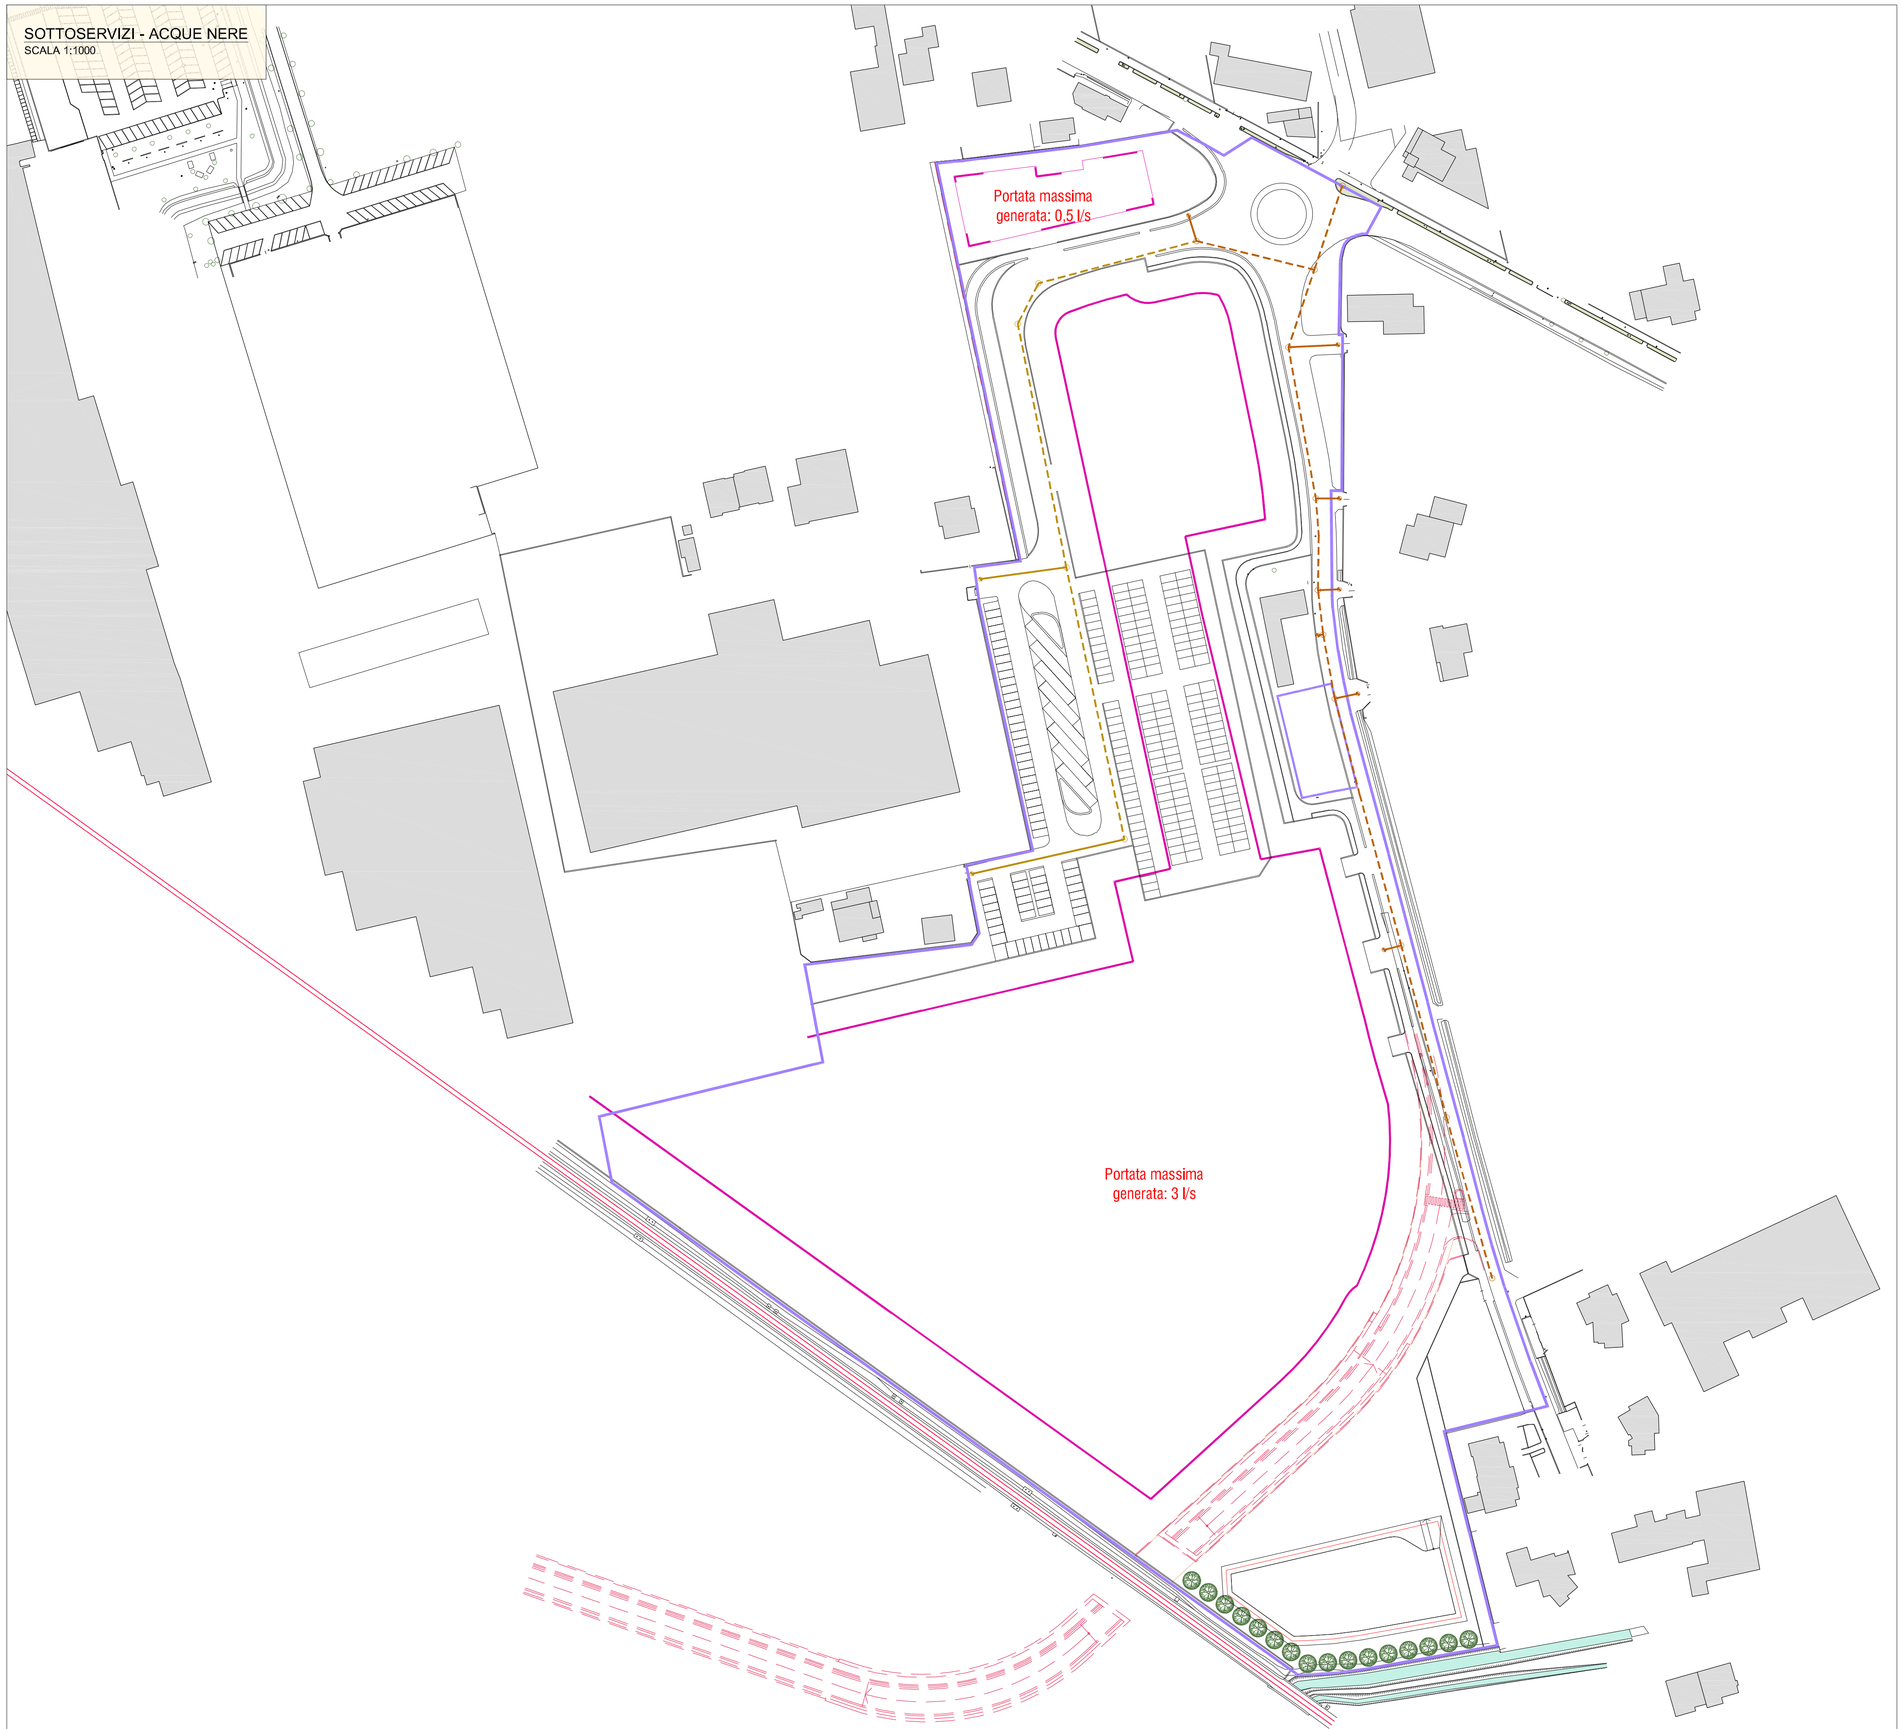

Legenda Sottoservizi

- LINEA PRINCIPALE DI PROGETTO IN GHISA ø 250
- ALLACCIO DI PROGETTO IN PEAD SL8 ø 160
- POZZETTO TIPO COMPLET ø 100
- POZZETTO TIPO GIRO ø 315

Legenda Generale

- PERIMETRO INDICATIVO SEDIME EDIFICABILE
- PERIMETRO DELL'AREA DEL PUA

Comune di CASTELLO di GODEGO — Provincia di TREVISO

PIANO URBANISTICO ATTUATIVO
Ambito di Trasformazione D7-T7
BRETON Spa / LINO LUISON

Castello di Godego
Ambito D7 - T7
VARIANTE PUA

VARIANTE 2018 - APPROVATA

VARIANTE al PUA formulata ai sensi dell'Articolo 20, comma 13°, della Legge Urbanistica Regionale 23 Aprile 2004, n° 11
PUA Adottato con Deliberazione del Commissario Straordinario di Castello di Godego n° 41 del 23 Aprile 2013 pubblicata il 24 aprile 2013
PUA Approvato con Deliberazione della Giunta Comunale di Castello di Godego n° 74 del 9 Luglio 2014 pubblicata il 23 Luglio 2014
PUA Convenzionato con Atto 1-4 Luglio 2016 - Repertorio n° 13.499 - 13.509 - Raccolta 8896 (Notaio Giuseppe Sicari - Castelfranco V.)
Proposta di Variante 2018 adottata dalla Giunta Comunale di Castello di Godego con Deliberazione n° 44 del 23 Maggio 2018
Variante 2018 adeguata alle prescrizioni e allegata alla Delibera di Approvazione della Giunta Comunale n° 86 in data 8 Novembre 2018
VAR_PUA Convenzionata con Atto 18 Dicembre 2018 - Repertorio n° 18.579 - Raccolta 12.313 (Notaio Giuseppe Sicari - Castelfranco V.)

Elaborato: **VIGENTE**

Tavola 16__Var_APPROVATA

Rete tecnologica di progetto

Fognatura nera

Scala:	1:1000
Data di stesura:	24 Ottobre 2018 - 08 Novembre 2018
Autore:	Flavio Zoncheddu - Andrea Zanon

Ditte intestatarie:

Società BRETON Spa
Via Garibaldi, n° 27 - 31030 Castello di Godego (TV)

Sig. LINO LUISON
Via Santa Giustina, n°12 - 31030 Castello di Godego (TV)

Team di progettazione:

Studio Zoncheddu Associati
Via Santa Chiara n° 25/D - 36061 Bassano del Grappa (VI)
Ing. Flavio Zoncheddu — Ing. Andrea Zanon
ZONCHEDDU E ASSOCIATI

Studio di Architettura Maurizio Trevisan
Piazza Brugnoli - Via Roma n° 52 - 31011 Asolo (TV)
Arch. Maurizio Trevisan
SAMT