

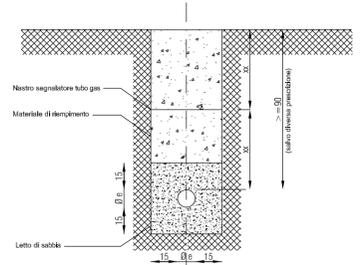


SOTTOSERVIZI - RETE GAS  
SCALA 1:1000

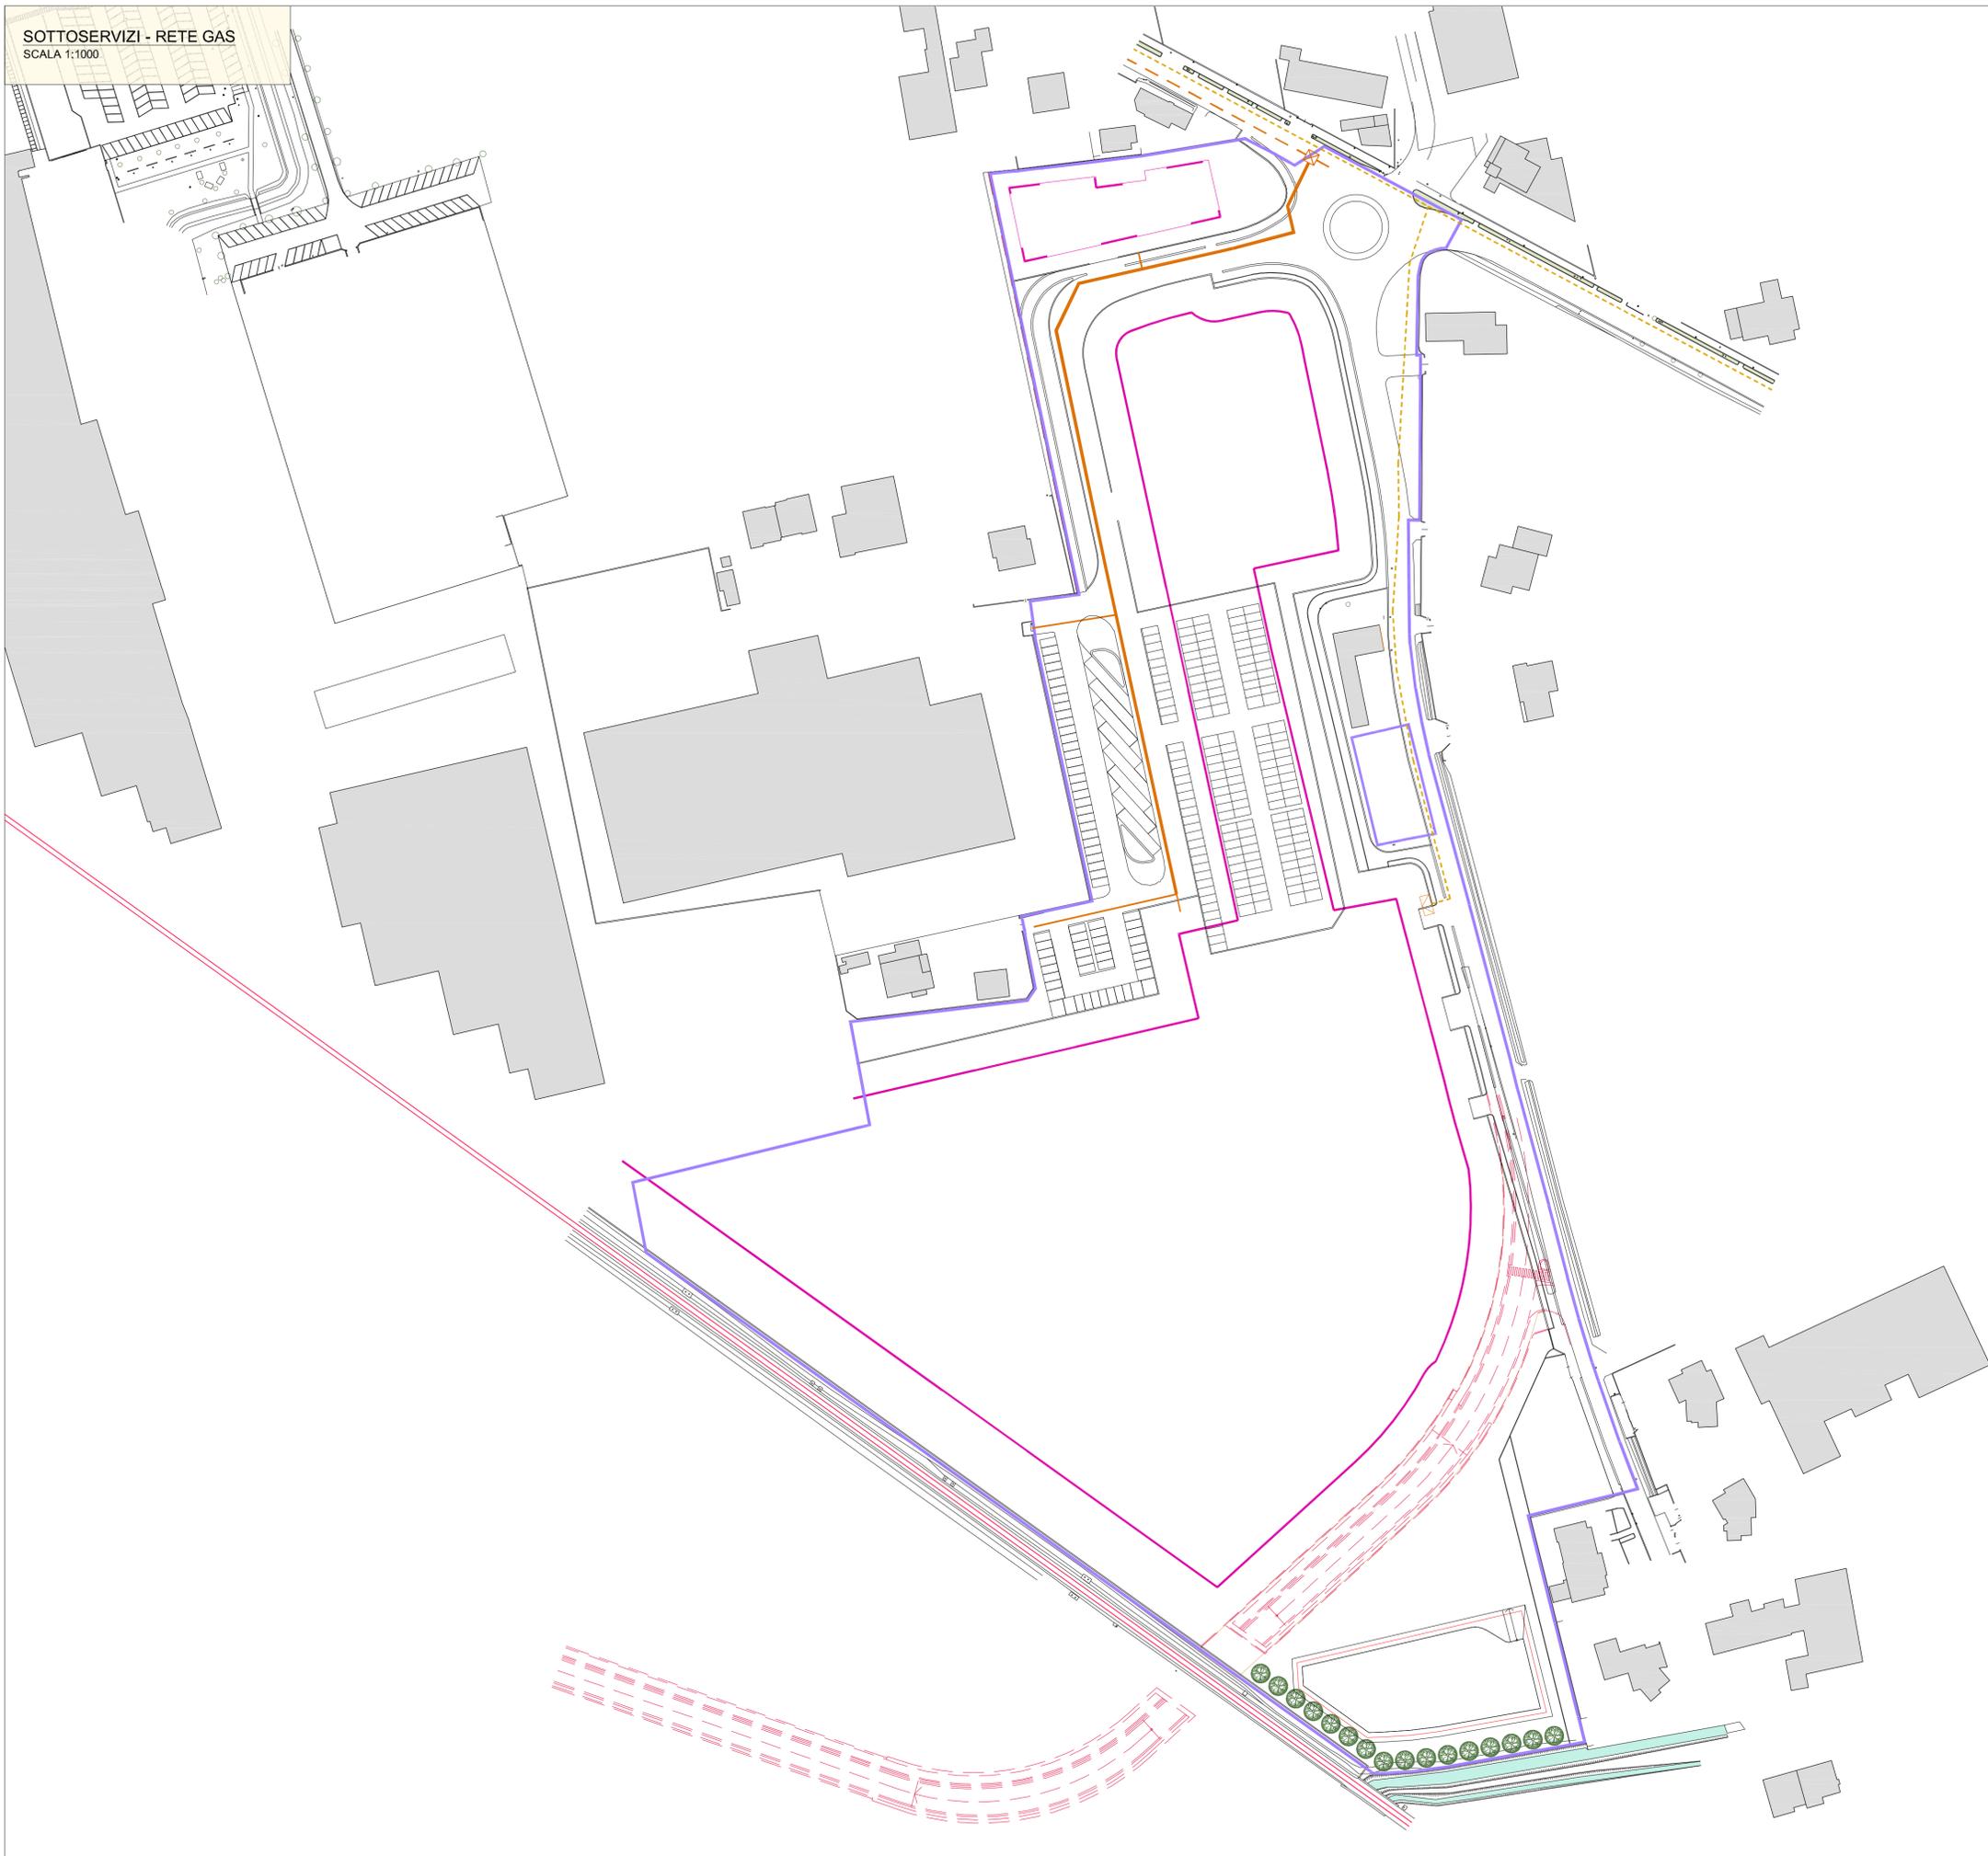

Sezione tipo per posa tubo gas

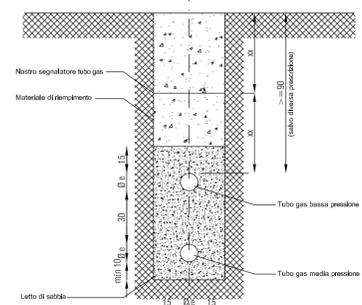

Sezione tipo per posa doppia tubazione gas

La profondità di posa è soggetta alle prescrizioni indicate nelle autorizzazioni degli Enti competenti

**Legenda Sottoservizi**

- PUNTO DI STACCO COLLEGAMENTO - DISTRIBUZIONE
- M.P. - CONDOTTA DI COLLEGAMENTO LUNGO LA S.R.245
- M.P. - RETE DI DISTRIBUZIONE INTERNA ALLA LOTTIZZAZIONE
- M.P. - PREDISPOSIZIONE AI LOTTI
- B.P. - RETE ESISTENTE

**Legenda Generale**

- PERIMETRO INDICATIVO SEDIME EDIFICABILE
- PERIMETRO DELL'AREA DEL PUA

Comune di CASTELLO di GODEGO		Provincia di TREVISO
<b>PIANO URBANISTICO ATTUATIVO</b> <b>Ambito di Trasformazione D7-T7</b> <b>BRETON Spa / LINO LUISON</b>		Castello di Godego <b>Ambito D7 - T7</b> VARIANTE PUA
<b>VARIANTE 2018 - APPROVATA</b>		
VARIANTE al PUA formulata ai sensi dell'articolo 20, comma 13°, della Legge Urbanistica Regionale 23 Aprile 2004, n° 11 PUA Adottato con Deliberazione del Commissario Straordinario di Castello di Godego n° 41 del 23 Aprile 2013 pubblicata il 24 aprile 2013 PUA Approvato con Deliberazione della Giunta Comunale di Castello di Godego n° 74 del 9 Luglio 2014 pubblicata il 23 Luglio 2014 PUA Convenzionato con Atto 1-4 Luglio 2016 - Repertorio n° 13.499 - 13.509 - Raccolta 8896 (Notaio Giuseppe Sicari - Castelfranco V.) Proposta di Variante 2018 adottata dalla Giunta Comunale di Castello di Godego con Deliberazione n° 44 del 23 Maggio 2018 Variante 2018 adeguata alle prescrizioni e allegata alla Delibera di Approvazione della Giunta Comunale n° 86 in data 8 Novembre 2018 VAR_PUA Convenzionata con Atto 18 Dicembre 2018 - Repertorio n° 18.579 - Raccolta 12.313 (Notaio Giuseppe Sicari - Castelfranco V.)		
Elaborato:		<b>VIGENTE</b>
<b>Tavola 18_Var_APPROVATA</b>		
Rete tecnologica di progetto Gas - Metano		
Scala:	1:1000	
Data di stesura:	24 Ottobre 2018 - 08 Novembre 2018	
Autore:	Flavio Zoncheddu - Andrea Zanon	
Ditte intestatarie:		
<b>Società BRETON Spa</b> Via Garibaldi, n° 27 - 31030 Castello di Godego (TV)		
<b>Sig. LINO LUISON</b> Via Santa Giustina, n°12 - 31030 Castello di Godego (TV)		
Team di progettazione:		
<b>Studio Zoncheddu Associati</b> Via Santa Chiara n° 25/D - 36061 Bassano del Grappa (VI)		
		Ing. Flavio Zoncheddu Ing. Andrea Zanon
<b>ZONCHEDDU E ASSOCIATI</b>		
<b>Studio di Architettura Maurizio Trevisan</b> Piazza Brugnoli - Via Roma n° 52 - 31011 Asolo (TV)		
		Arch. Maurizio Trevisan
<b>SAVT</b>		