

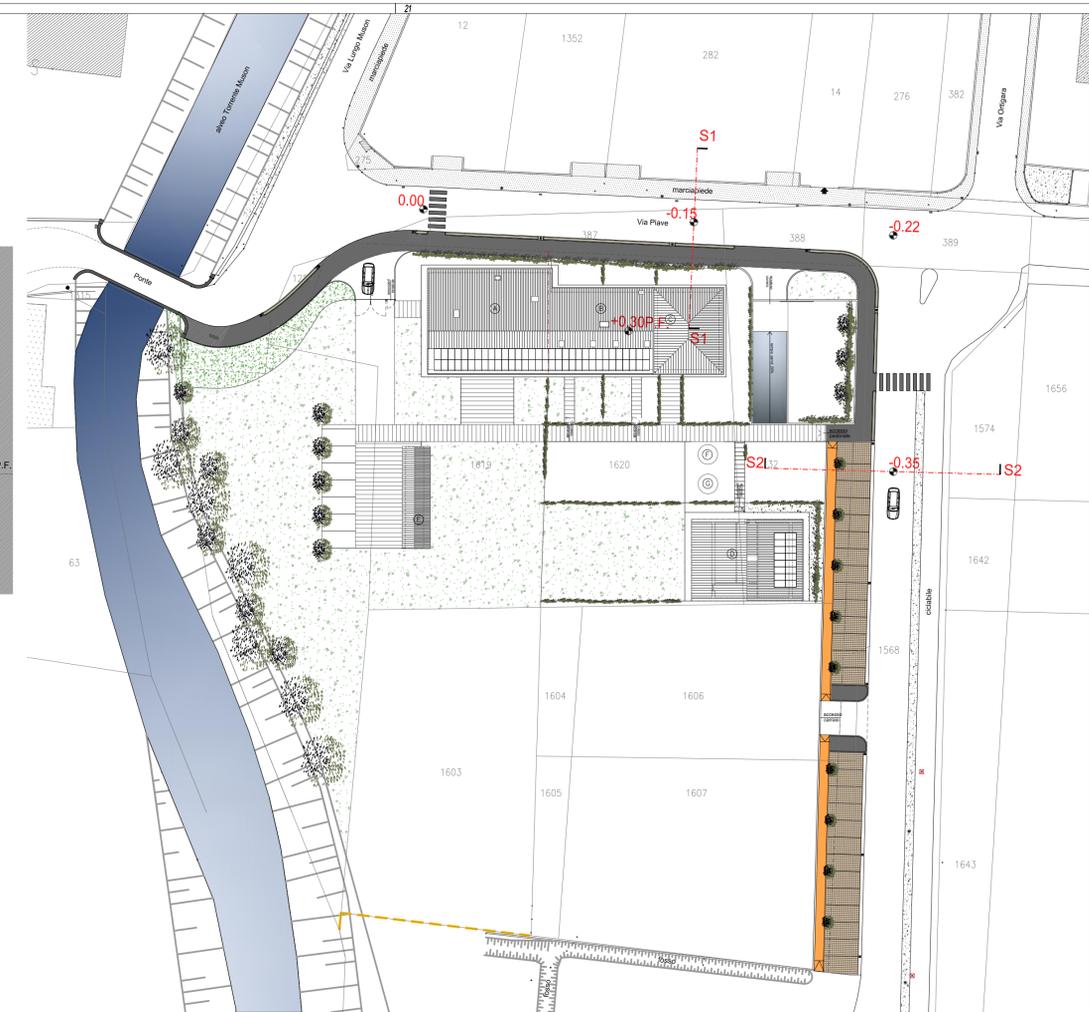


SEZIONE STRADALE TIPO S1-S1 scala 1:20

PARTICOLARE 1
CORDONATA DI SEPARAZIONE STRADA_PERCORSO CICLOPEDONALE

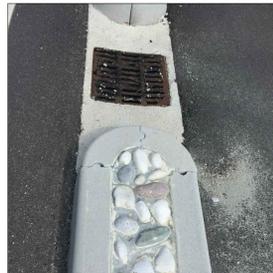

PLANIMETRIA GENERALE scala 1:500

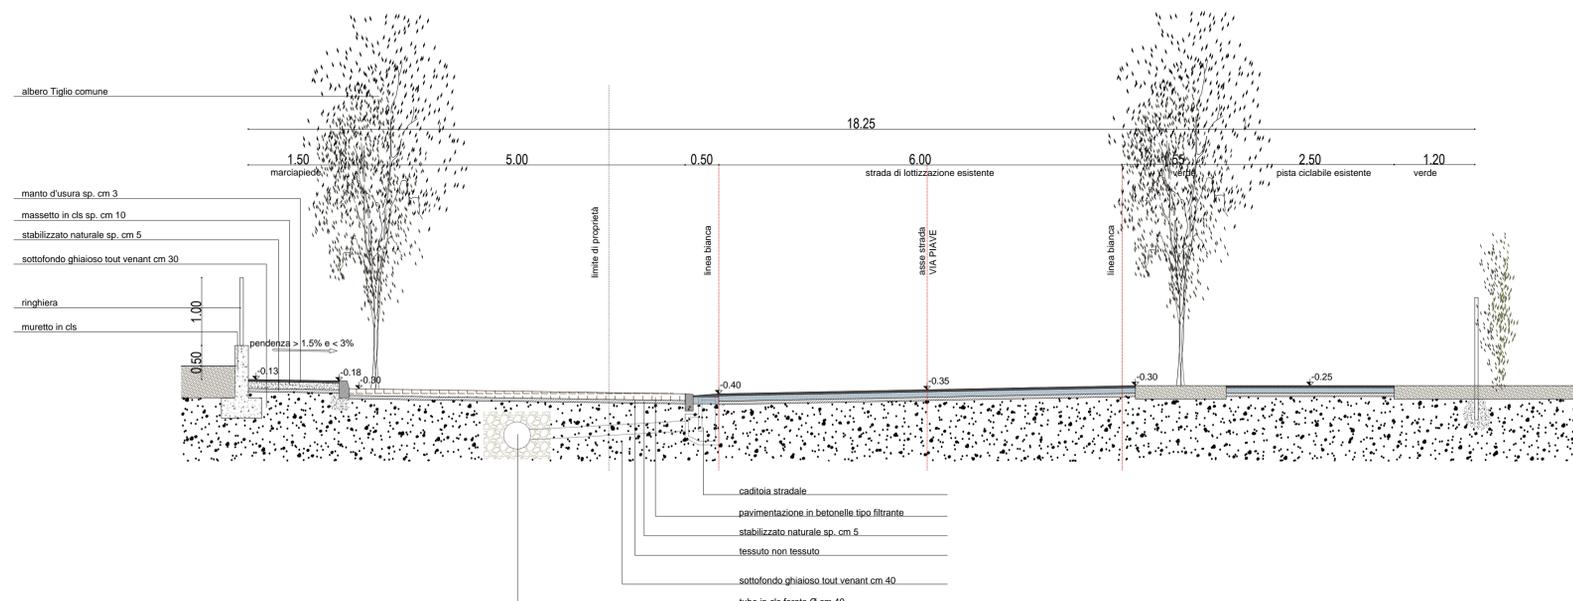

SEZIONE STRADALE TIPO S2-S2 scala 1:20



committente IMMOBILIARE STANGHERLIN S.r.l. Via Grande 69 31030 Castello di Godego TV info@stangherlin.it		committente BERNARDI GUIDO SIVIERO LUISELLA Via Piave, 32 31030 Castello di Godego TV unocam@ovestunioncar.it		prot. n.	fasi
progettista Nicola Stangherlin Architetto Via Grande 69 31030 Castello di Godego TV Cell. 333 2944517 nstangherlin@gmail.com		progettista Cristian Battaglia Architetto Via L. di Vinci 8 31030 Castello di Godego TV Cell. 349 7279952 battaglia@virgilio.it		fase	
oggetto PUA per realizzazione marciapiede, pista ciclabile e parcheggi pubblici in Comune di Castello di Godego in Via Piave - STATO PROGETTO				fase	
titolo Sezione stradale tipo		parte architettonica		data Novembre 2021	
TAV.	scala 1:500 1:20		data Novembre 2021		
archivio	elaborazione		visto		

