

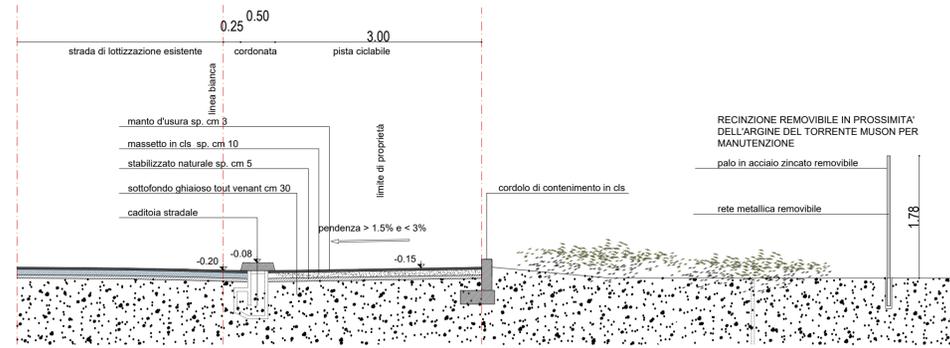


SEZIONE STRADALE Y-Y scala 1:20

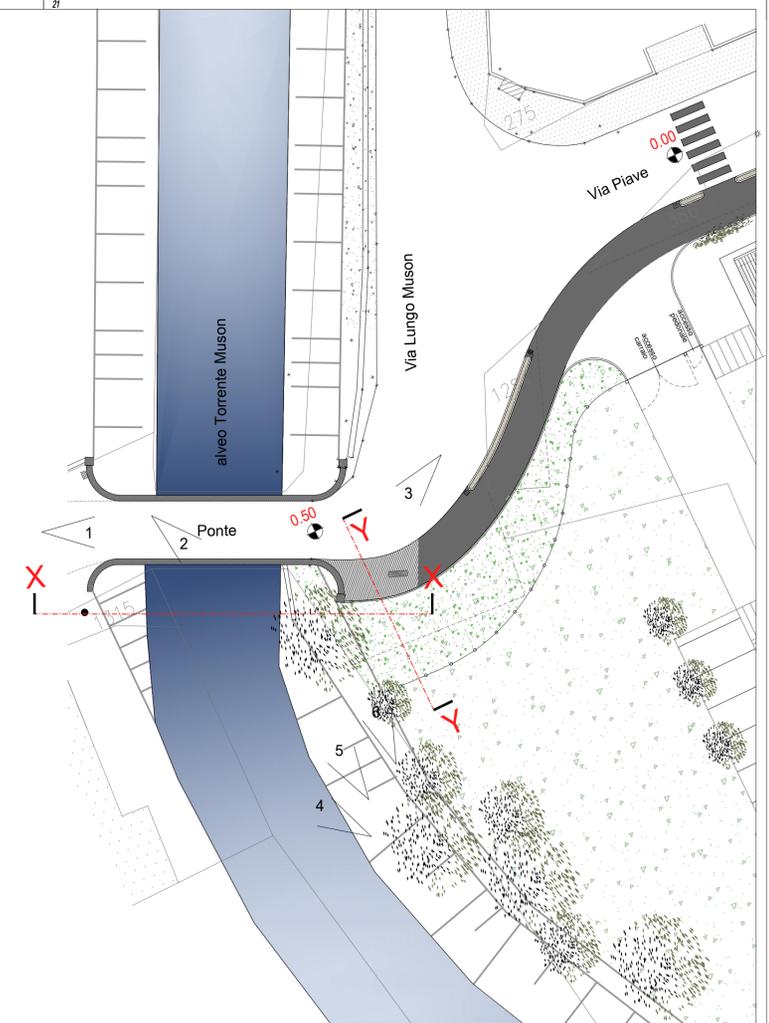

SEZIONE TRASVERSALE TORRENTE MUSON X-X scala 1:20

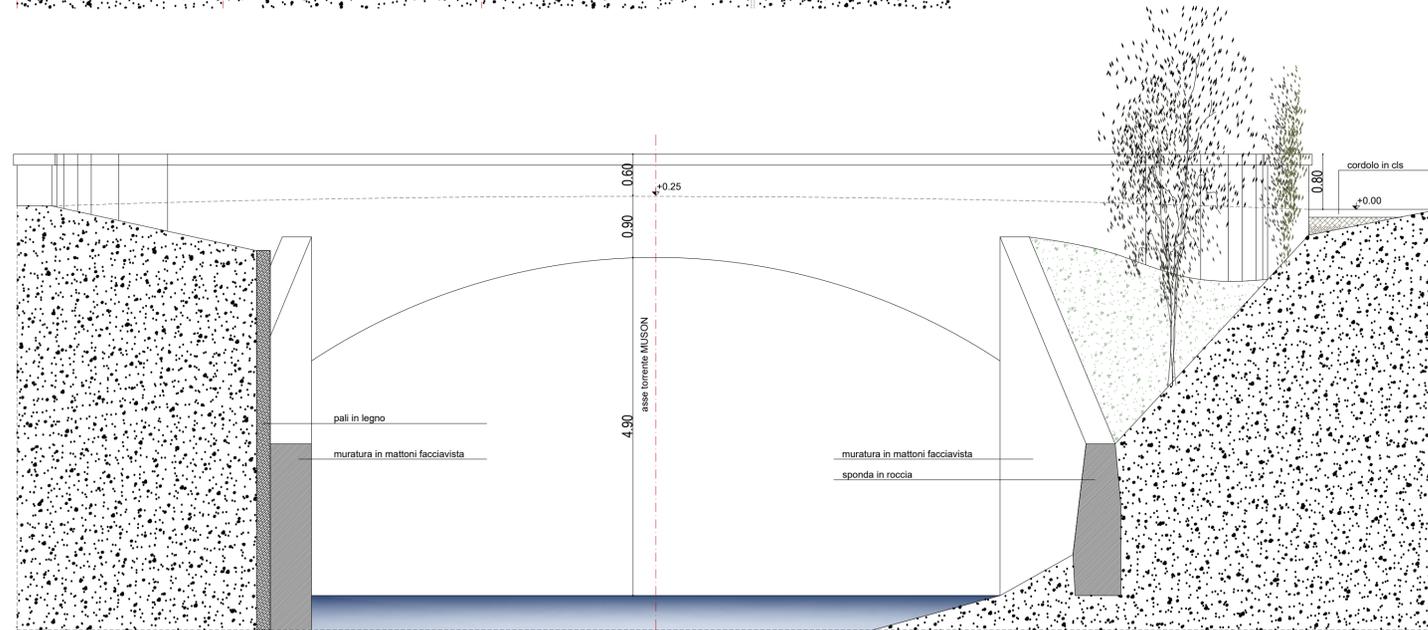

PLANIMETRIA GENERALE di PROGETTO scala 1:250



FOTO 1



FOTO 2



FOTO 3



FOTO 4



FOTO 5



FOTO 6



committente <b>IMMOBILIARE STANGHERLIN s.r.l.</b> Via Grande 69 31030 Castello di Godogo TV info@stangherlin.it	committente <b>BERNARDI GUIDO SIVIERO LUISELLA</b> Via Piave, 32 31030 Castello di Godogo TV unocart@vesturioncart.it	prot. n.	fasi
progettista Nicola Stangherlin Architetto Via Grande 69 31030 Castello di Godogo TV Cell. 333 2944431 nstangherlin@gmail.com	Cristian Battaglia Architetto Via L. da Vinci 8 31030 Castello di Godogo TV Cell. 349 7379562 battaglia@virgilio.it		
oggetto PUA per realizzazione marciapiede, pista ciclabile e parcheggi pubblici in Comune di Castello di Godogo in Via Piave. STATO PROGETTO		fase	
titolo Sezione trasversale torrente Muson		parte architettonica	
TAV. <b>4.1</b>	scala 1:250 1:20	data Novembre 2021	
archivio	elaborazione	visto	

