LEGENDA:

	CG	CAPPELLA GENTILIZIA ESISTENTE
	CG	CAPPELLA GENTILIZIA IN PREVIS. DA P.R.C.
	TA	TOMBA AD AVELLO ESISTENTE
	TA	TOMBA AD AVELLO IN PREVIS. DA P.R.C.
		FOSSA DI INUMAZIONE IN CAMPO COMUNE DECENNALE
		FOSSA DI INUMAZIONE IN CAMPO COMUNE QUINQUENNALE
	CL	LOCULI IN COLOMBARIO IN CONCESSIONE PERPETUA
	CL	LOCULI IN COLOMBARIO ESISTENTI
	CL	LOCULI IN COLOMBARIO IN PREVIS. DA P.R.C.
	CL	COLOMBARIO ESISTENTE CON 5° FILA IN PROGETTO
	CO	OSSARI/CINERARI IN COLOMBARIO ESISTENTI
	CO	OSSARI/CINERARI IN PREVIS. DA P.R.C.
	OC/ CC	OSSARIO COMUNE/ CINERARIO COMUNE
	TU	TUMULAZIONE DI URNE CINERARIE
	IU	INUMAZIONE DI URNE CINERARIE
	CC	CAPPELLA CIMITERIALE
	DC	AREA DISPERSIONE CENERI
	CM	CAMERA MORTUARIA
	MA	MAGAZZINI/LOCALI TECNICI
	DS	DEPOSITO SCOPERTO
	SI/SA	SERVIZI IGIENICI VISITATORI / ADDETTI
	SC	SERVIZIO DI CUSTODIA
	AR	AREE DESTINATE A RINNOVO O RICONCESSIONE PER TOMBE DI FAMIGLIA
	TS	AREA SCOPERTA PER TRASLAZIONE SALME CON RECINZIONE PROVVISIONALE
		PAVIMENTAZIONE IN ASFALTO
		PAVIMENTAZIONE IN CLS
		PAVIMENTAZIONE IN GHIAIA SCIOLTA

	PERCORSI SCOPERTI PAVIMENTATI		
	PAVIMENTAZIONE IN QUADRONI		
	PAVIMENTAZIONE IN MARMO		
	AREA A VERDE		
	VEGETAZIONE A BASSO FUSTO		
	ALBERATURE A FOGLIA CADUCA (Acer campestre e specie affini)		
	ALBERATURE SEMPREVERDI (Cupressus sempervirens o specie affini)		
	PUNTO EROGAZIONE ACQUA		RASTRELLIERA INNAFFIATOI
	PUNTI DI RACCOLTA RIFIUTI		PORTABICLETTE
	PANCHINA	PA	PADIGLIONE
	LATO DI ACCESO AL SEPOLCRO		
L	LAPIDE/CIPPO FUNERARIO STORICO		
	INGRESSO PUBBLICO ESISTENTE		INGR. PUBBLICO IN PROGETTO
	INGR. DI SERVIZIO ESISTENTE		INGR. DI SERVIZIO IN PROGETTO
0.00	QUOTA ALTIMETRICA		
	PERCORSI PRINCIPALI "ACCESSIBILI" DI DISTRIBUZIONE		
	PERCORSI SECONDARI "ACCESSIBILI"		
	DISMISSIONE ALLO SCADERE DELLA CONCESSIONE CON RIPRISTINO DEI LUOGHI		
	TUTELA		
	AREA CIMITERIALE P.R.C.		
	ZONA STORICA CIMITERIALE		
	ZONA DI AMPLIAMENTO STORICO		
	ZONA DI ESPANSIONE		

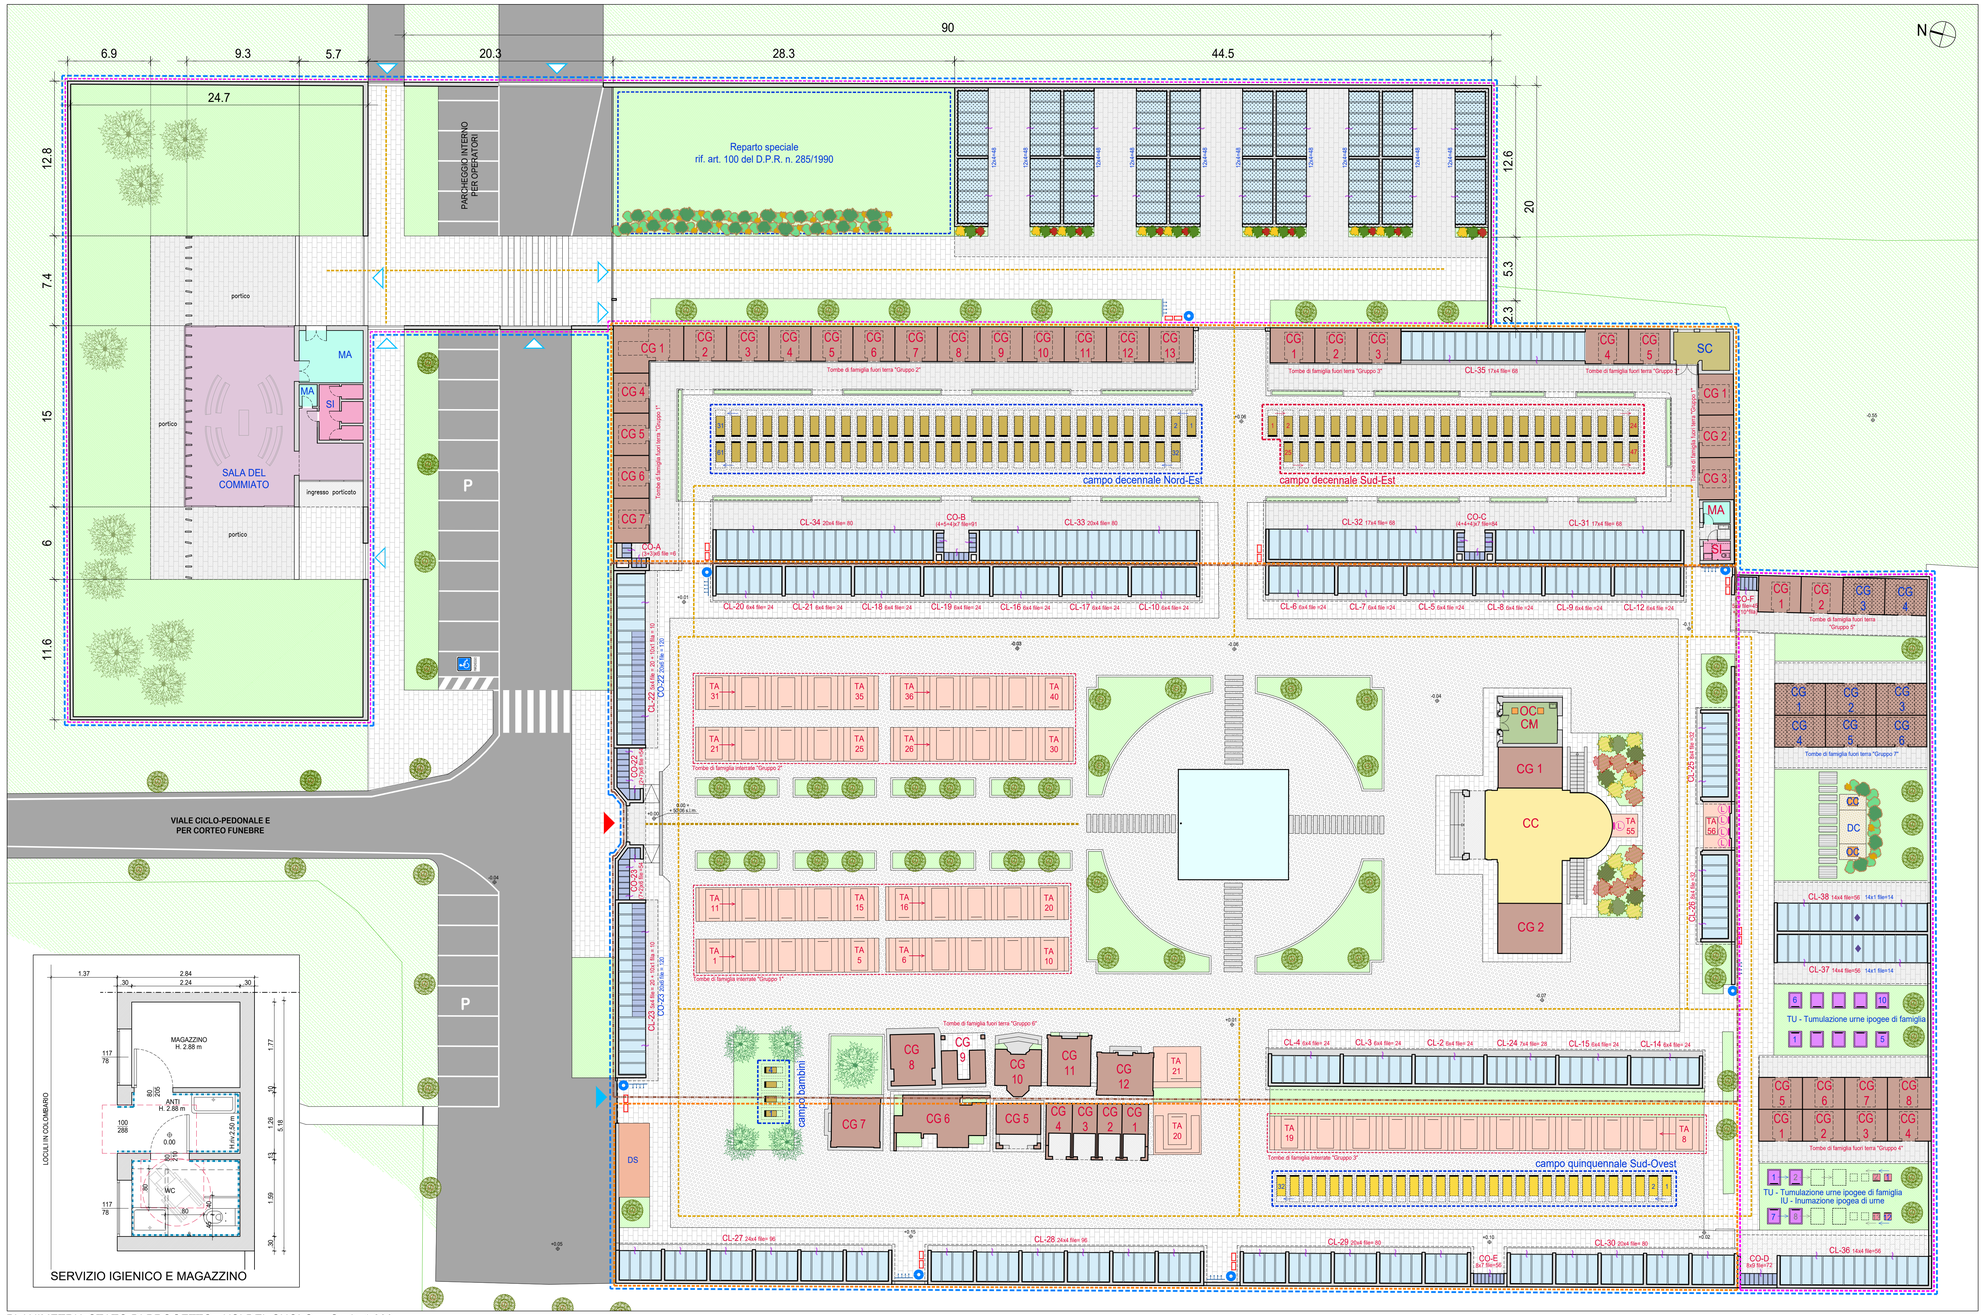

PLANIMETRIA STATO DI PROGETTO - USI DEL SUOLO - Scala 1:200

COMUNE DI CASTELLO DI GODEGO
Via G. Marconi, 58
31030 Castello di Godego (TV)

PRIULA
CONSORZIO DI BACINO DI TREVISO
Via Donatori del Sangue 1
31020 Fontane di Villorba (TV)

CONTARINA S.P.A.
Via Vittorio Veneto, 6
31027 Lovadina di Spresiano (TV)

PIANO REGOLATORE CIMITERIALE COMUNALE

Progetto:
Contarina SpA
Via Vittorio Veneto, 6 – 31027 Lovadina di Spresiano (TV)

Progettazione:
ARCH. CUNIAL GIAMPRIMO
Via Capitale, 2/D - 31030 Borso del Grappa (TV)
e-mail: giamprimo.cunial@arkprogetti.it
tel.: 0423 561971
mobile: 335 425401

Collaborazione per gli aspetti igienico sanitari:
Ing. Mauro Benozzi
Via Giorgione, 18 – 35012 Camposampiero (PD)

CG.05

CIMITERO DI
CASTELLO DI GODEGO

Tavola di Progetto

USI DEL SUOLO

Data elaborato: REV.00 11/08/2022