




 


LEGENDA

-  Direzione flusso idrico
-  Emissioni verso aree del bacino del Muson dei Sassi scolanti in Laguna
-  Emissioni destinate ad esaurirsi in loco
-  Emissioni verso aree esterne al bacino del Muson dei Sassi e scolanti alla parte alta del fiume Brenta
-  Botte a sifone o sottopasso



Consorzio di bonifica BRENTA

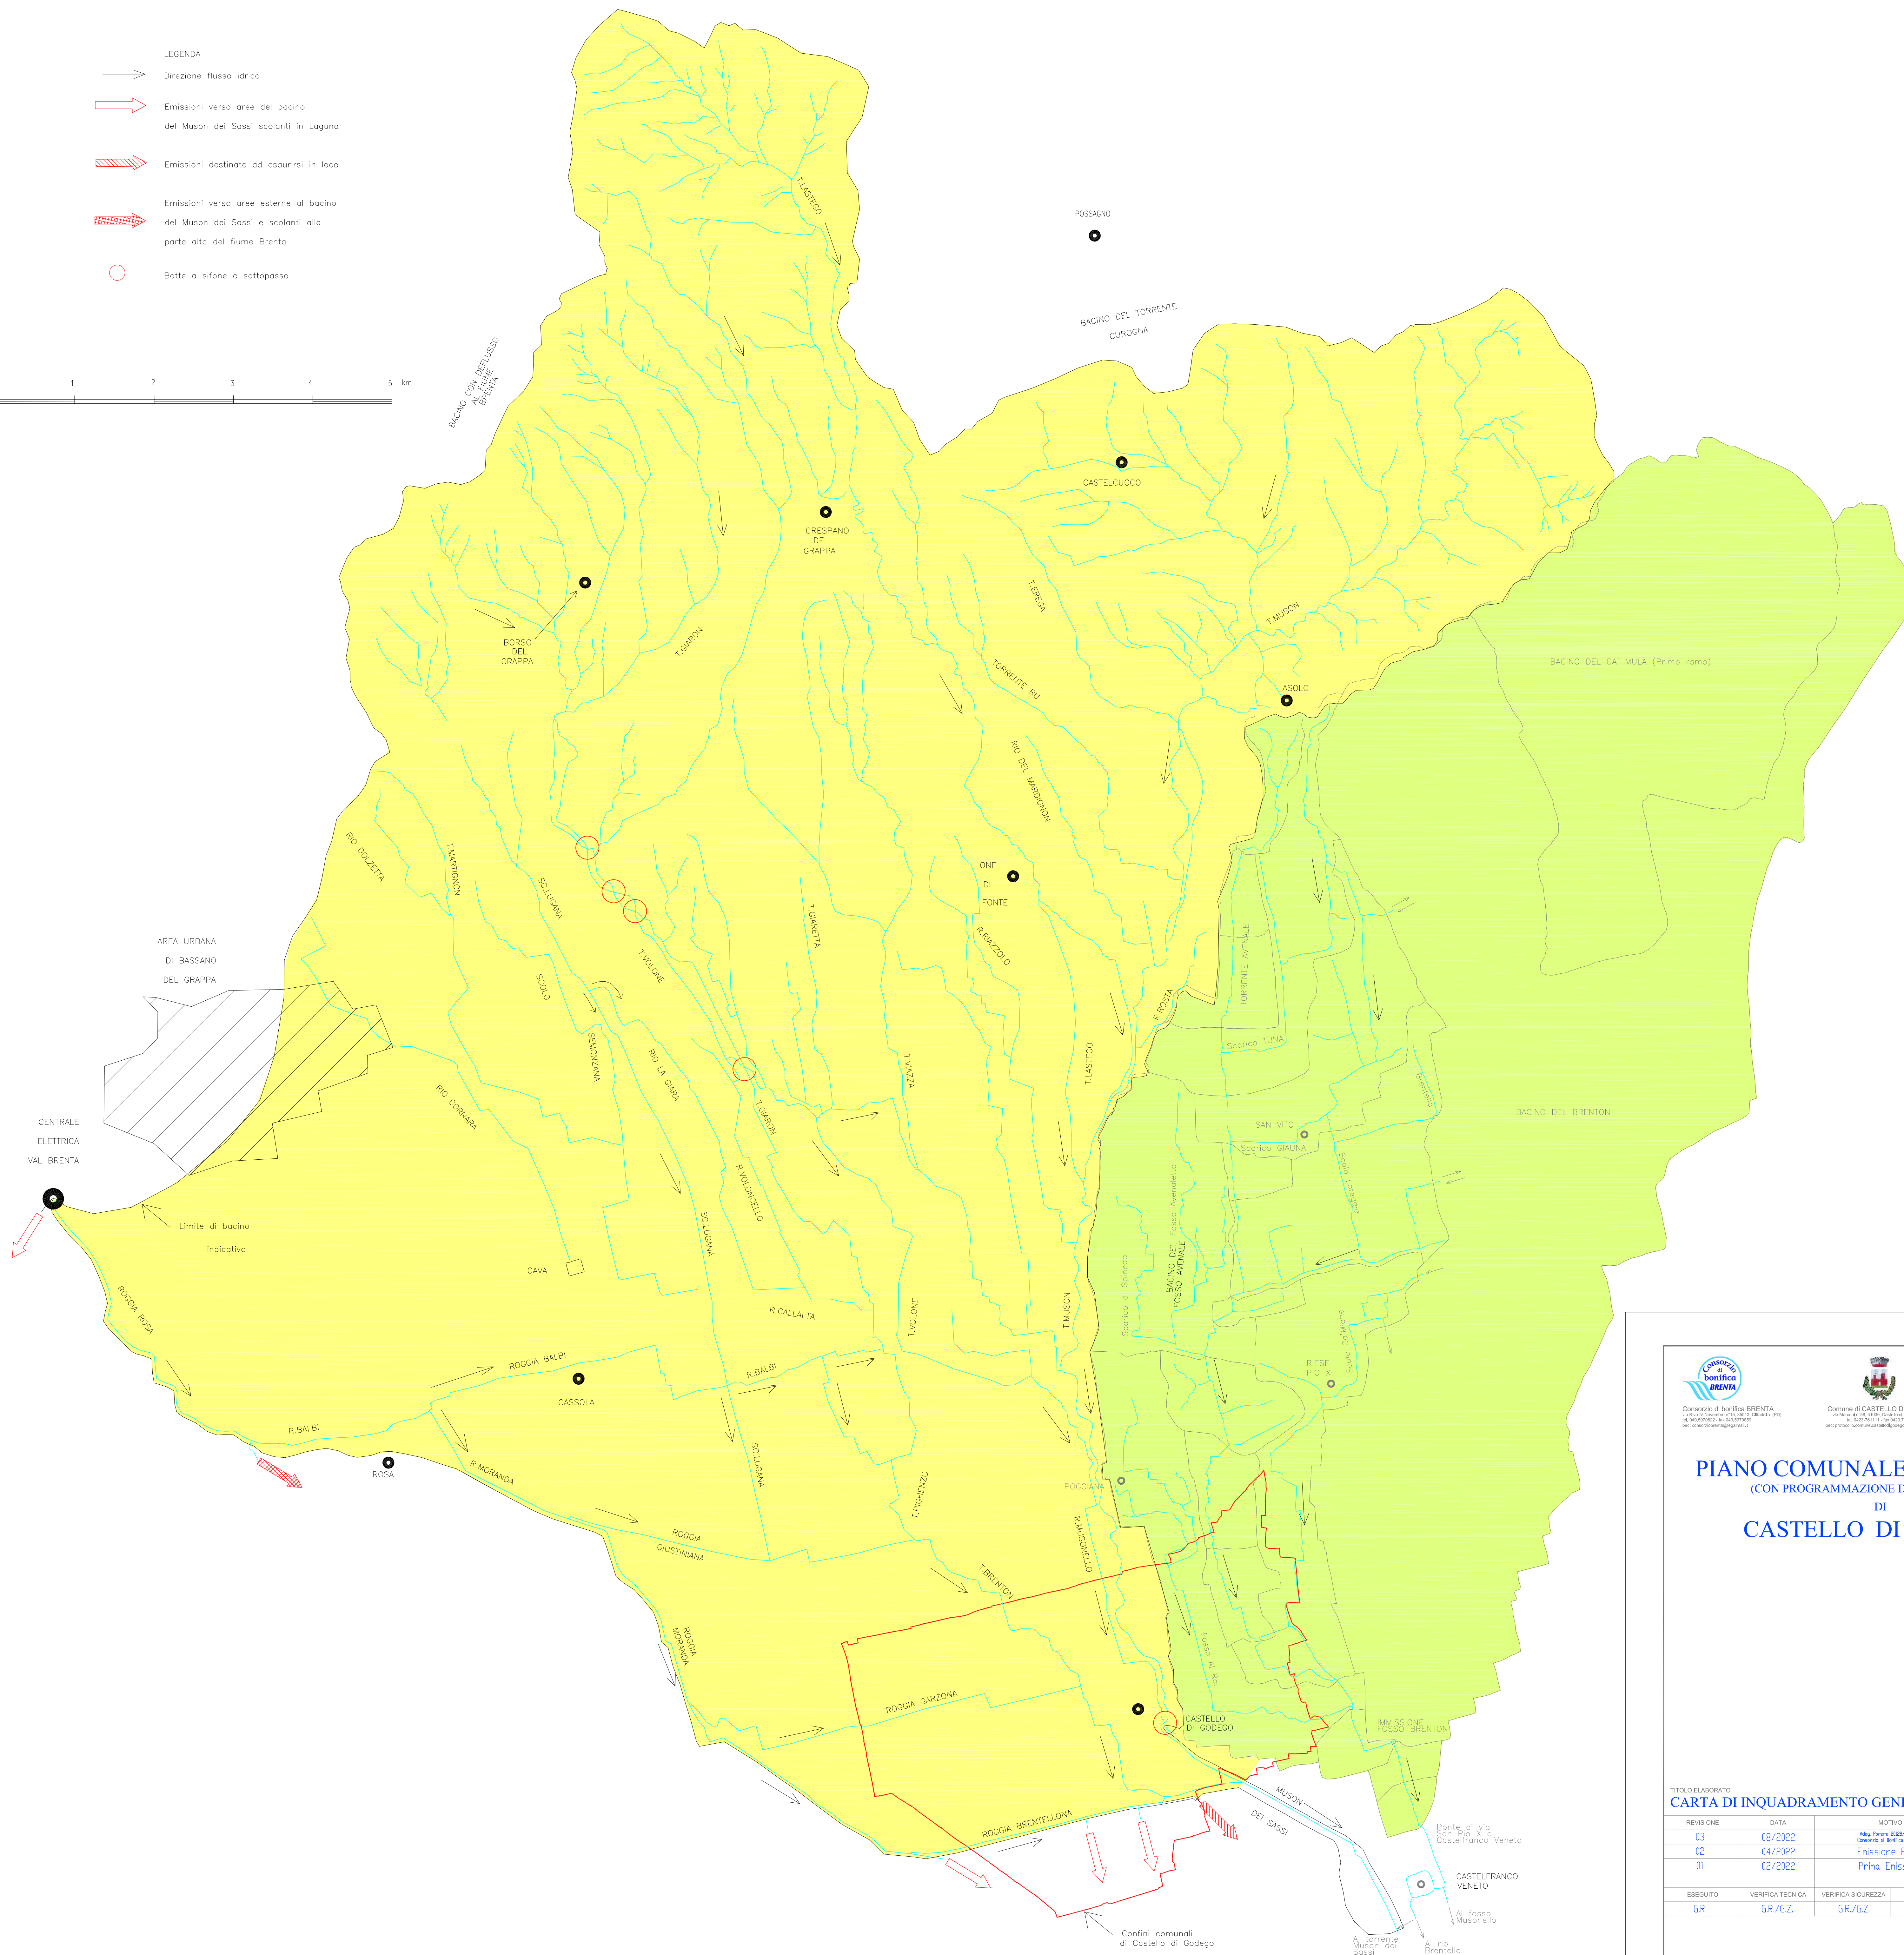Comune di CASTELLO DI GODEGO


PIANO COMUNALE DELLE ACQUE (CON PROGRAMMAZIONE DEGLI INTERVENTI) DI CASTELLO DI GODEGO

TITOLO ELABORATO		CODICE ELABORATO		SCALA
CARTA DI INQUADRAMENTO GENERALE		B.01		1:30.000
REVISIONE	DATA	MOTIVO		
03	08/2022	Agg. Perv. 2019/202		
02	04/2022	Emissione Finale		
01	02/2022	Prima Emissione		
ESEGUITO	VERIFICA TECNICA	VERIFICA SICUREZZA	APPROVATO	
GR.	GR./G.Z.	GR./G.Z.	G.Z.	
