Firmato digitalmente da
GIULIANO ZEN

CN = ZEN GIULIANO
O = Ordine degli Ingegneri della Provincia di Treviso
T = Ingegnere
SerialNumber = TINIT-ZNEGLN59L21C111V
C = IT

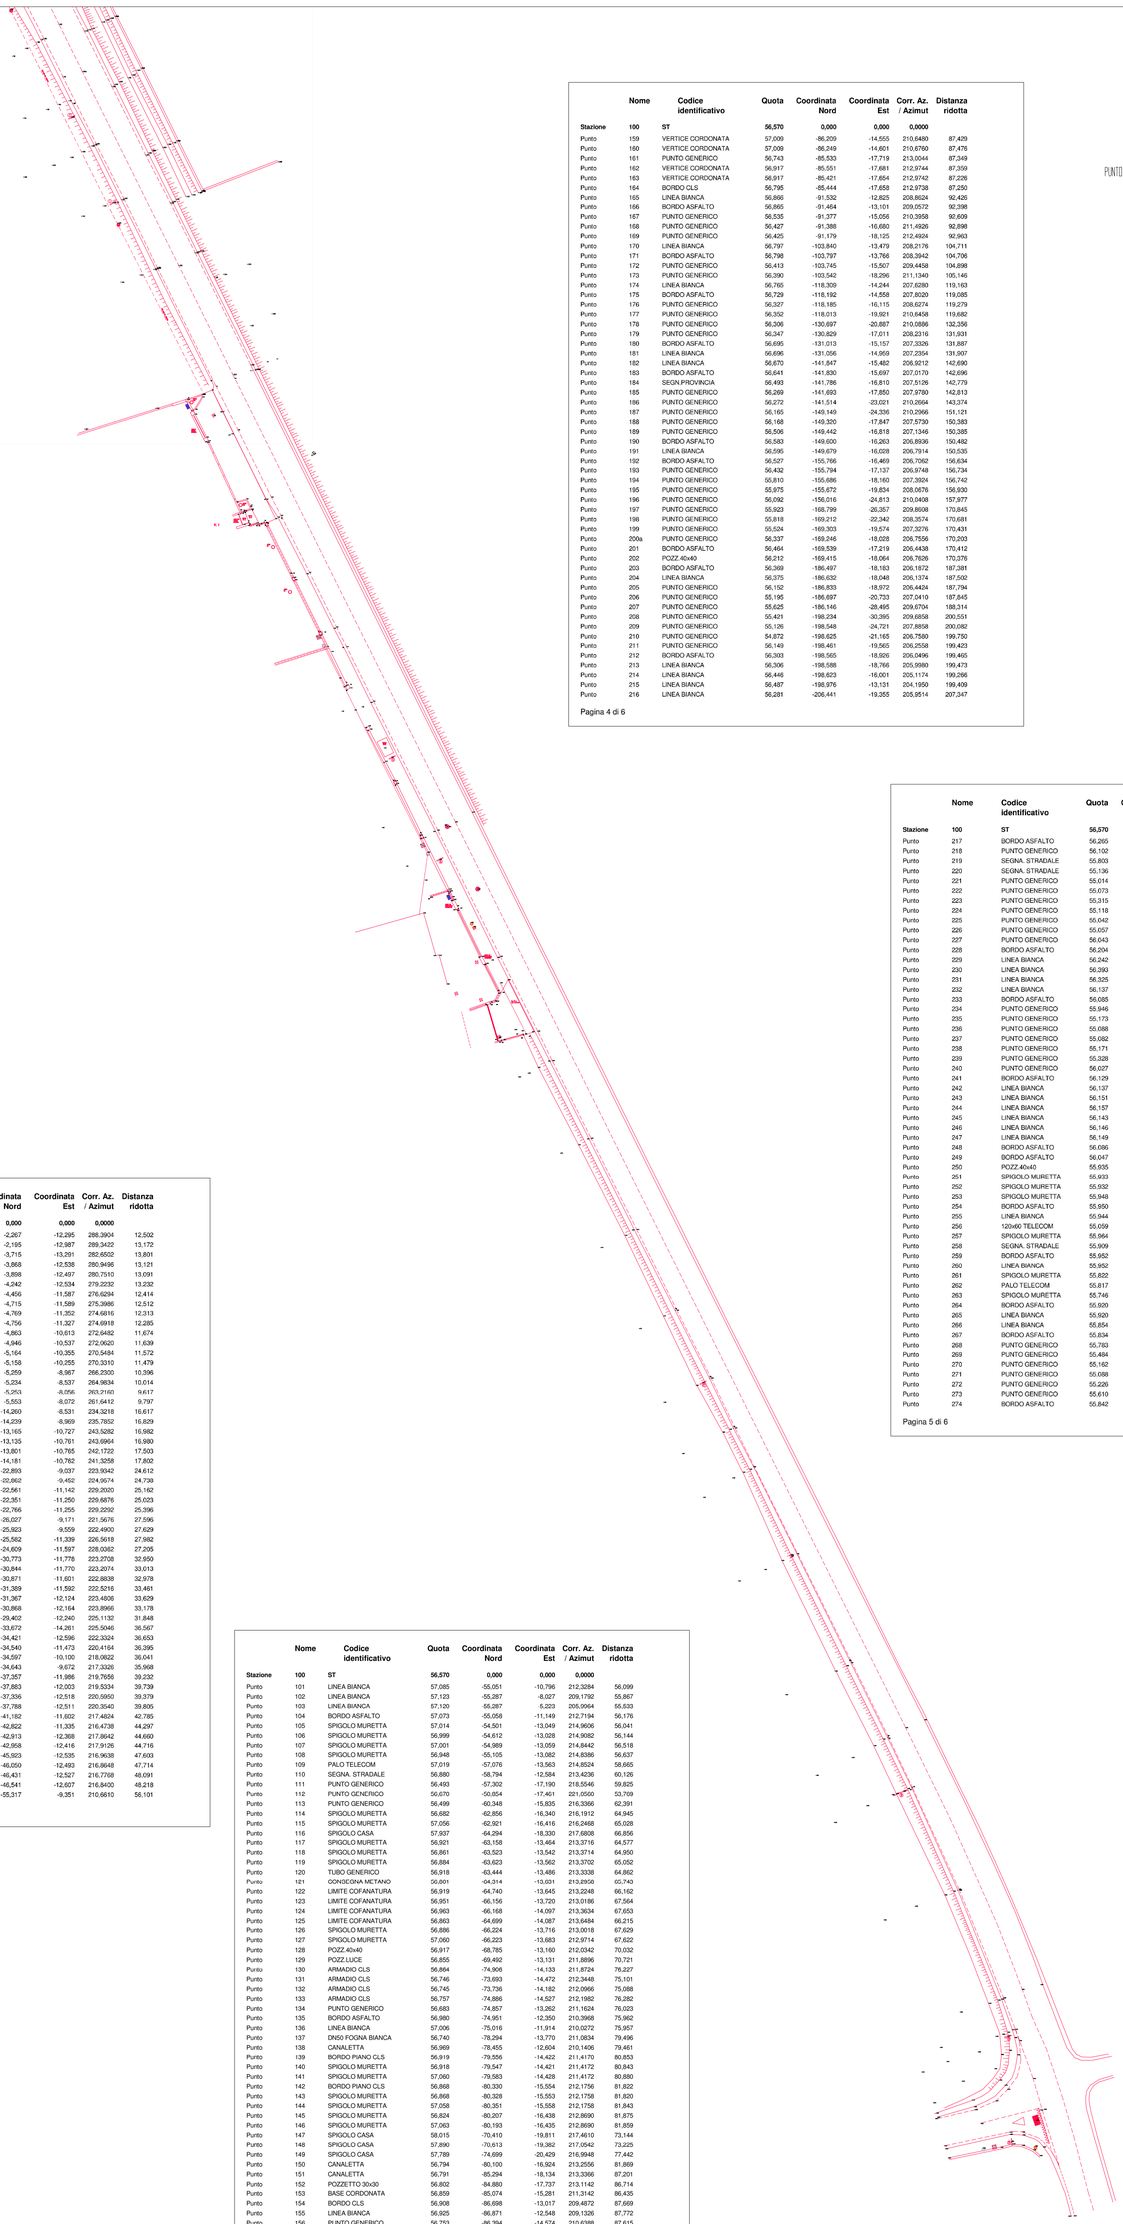

	Nome	Codice identificativo	Quota	Coordinata Nord	Coordinata Est	Corr. Az. / Azimut	Distanza ridotta
Stazione	**100**	**ST**	**56,570**	**0,000**	**0,000**	**0,0000**	
Punto	1	POZ	57,426	93,859	4,973	3,3700	93,991
Punto	2	POZ	57,350	114,120	-44,274	376,4396	122,408
Punto	3	POZ	57,428	93,789	5,018	3,4026	93,923
Punto	4	PUNTO GENERICO	56,437	14,359	2,408	10,5774	14,559
Punto	5	PUNTO GENERICO	56,467	14,687	1,025	4,4348	14,723
Punto	6	PUNTO GENERICO	57,285	14,307	-0,454	397,9806	14,315
Punto	7	BORDO ASFALTO	57,352	14,519	-1,074	395,2994	14,559
Punto	8	LINEA BIANCA	57,364	14,630	-1,420	393,8418	14,699
Punto	9	LINEA BIANCA	57,321	15,238	-6,969	372,6928	16,756
Punto	10	LINEA BIANCA	57,383	14,914	-4,159	382,6882	15,483
Punto	11	BORDO ASFALTO	57,204	15,082	-7,753	369,7724	16,958
Punto	12	BORDO ASFALTO	57,295	16,334	-7,282	373,3028	17,883
Punto	13	BASE CORDONATA	57,247	15,208	-9,306	365,0414	17,829
Punto	14	BASE CORDONATA	57,259	14,858	-9,375	364,1664	17,569
Punto	15	SPIGOLO MURETTA	55,665	15,696	-11,462	359,8466	19,436
Punto	16	QUADRO ENEL	55,726	15,595	-11,377	359,8774	19,304
Punto	17	BORDO ASFALTO	57,223	11,661	-7,962	361,8600	14,120
Punto	18	BASE CORDONATA	57,184	11,682	-8,060	361,5502	14,192
Punto	19	POZZETTO 30x30	57,213	11,821	-9,329	357,4638	15,059
Punto	20	BASE CORDONATA	55,333	13,843	-11,143	356,8542	17,771
Punto	21	BASE CORDONATA	55,369	13,851	-11,479	355,9454	17,989
Punto	22	SPIGOLO MURETTA	57,273	13,286	-11,546	354,4538	17,602
Punto	23	SPIGOLO MURETTA	57,254	9,649	-11,742	343,7900	15,198
Punto	24	SPIGOLO MURETTA	57,247	9,043	-11,739	341,7960	14,818
Punto	25	LINEA BIANCA	57,296	8,348	-7,357	354,0110	11,128
Punto	26	BASE CORDONATA	57,198	8,293	-8,416	349,5308	11,815
Punto	27	BASE CORDONATA	57,189	8,248	-8,619	348,6012	11,930
Punto	28	SPIGOLO MURETTA	57,269	8,935	-11,979	340,7984	14,944
Punto	29	SPIGOLO MURETTA	58,403	8,886	-12,014	340,5420	14,943
Punto	30	BASE CORDONATA	55,308	-0,440	-12,582	297,7732	12,590
Punto	31	BASE CORDONATA	55,294	-0,782	-11,120	295,5298	11,147
Punto	32	LINEA BIANCA	57,242	-2,294	-7,955	282,1262	8,280
Punto	33	BORDO ASFALTO	57,142	-2,198	-8,722	284,2944	8,994
Punto	34	BASE CORDONATA	57,144	-2,163	-8,767	284,5984	9,030
Punto	35	BASE CORDONATA	57,209	-2,399	-11,231	286,6042	11,485
Punto	36	BASE CORDONATA	55,256	-2,005	-11,177	288,7010	11,356
Punto	37	BASE CORDONATA	55,565	-1,906	-11,180	289,2512	11,341
Punto	38	BASE CORDONATA	57,550	-2,147	-12,369	289,0570	12,554
Punto	39	SPIGOLO MURETTA	57,548	-2,175	-12,373	288,9242	12,562
Punto	40	BASE CORDONATA	56,457	-1,687	-12,694	291,5870	12,805
Punto	41	PORFIDO	57,355	-2,478	-11,212	286,1504	11,482
Punto	42	PORFIDO	57,367	-2,259	-12,249	288,3910	12,456

Pagina 1 di 6

	Nome	Codice identificativo	Quota	Coordinata Nord	Coordinata Est	Corr. Az. / Azimut	Distanza ridotta
Stazione	**100**	**ST**	**56,570**	**0,000**	**0,000**	**0,0000**	
Punto	43	PORFIDO	57,452	-2,267	-12,295	288,3904	12,502
Punto	44	PORFIDO	57,447	-2,195	-12,987	289,3422	13,172
Punto	45	PORFIDO	57,450	-3,715	-13,291	282,6502	13,801
Punto	46	PORFIDO	57,449	-3,868	-12,538	280,9496	13,121
Punto	47	PORFIDO	57,375	-3,898	-12,497	280,7510	13,091
Punto	48	PORFIDO	57,374	-4,242	-12,534	279,2232	13,232
Punto	49	PORFIDO	57,365	-4,456	-11,587	276,6294	12,414
Punto	50	PORFIDO	57,379	-4,715	-11,589	275,3986	12,512
Punto	51	PORFIDO	57,366	-4,769	-11,352	274,6816	12,313
Punto	52	BASE CORDONATA	57,210	-4,756	-11,327	274,6918	12,285
Punto	53	BASE CORDONATA	57,215	-4,863	-10,613	272,6482	11,674
Punto	54	SPIGOLO MURETTA	57,379	-4,946	-10,537	272,0620	11,639
Punto	55	SPIGOLO MURETTA	56,917	-5,164	-10,355	270,5484	11,572
Punto	56	BASE CORDONATA	57,209	-5,158	-10,255	270,3310	11,479
Punto	57	BASE CORDONATA	57,184	-5,259	-8,967	266,2300	10,396
Punto	58	BORDO ASFALTO	57,220	-5,234	-8,537	264,9834	10,014
Punto	59	LINEA BIANCA	57,243	-5,253	-8,056	263,2160	9,617
Punto	60	LINEA BIANCA	58,764	-5,553	-8,072	261,6412	9,797
Punto	61	LINEA BIANCA	58,741	-14,260	-8,531	234,3218	16,617
Punto	62	BORDO ASFALTO	58,717	-14,239	-8,969	235,7852	16,829
Punto	63	SPIGOLO MURETTA	57,169	-13,165	-10,727	243,5282	16,982
Punto	64	SPIGOLO MURETTA	57,537	-13,135	-10,761	243,6964	16,980
Punto	65	SPIGOLO MURETTA	56,850	-13,801	-10,765	242,1722	17,503
Punto	66	SPIGOLO MURETTA	56,856	-14,181	-10,762	241,3258	17,802
Punto	67	LINEA BIANCA	57,186	-22,893	-9,037	223,9342	24,612
Punto	68	BORDO ASFALTO	57,167	-22,862	-9,452	224,9674	24,738
Punto	69	ePUNTO GENERICO	57,031	-22,561	-11,142	229,2020	25,162
Punto	70	SPIGOLO MURETTA	56,688	-22,351	-11,250	229,6876	25,023
Punto	71	SPIGOLO MURETTA	56,716	-22,766	-11,255	229,2292	25,396
Punto	72	LINEA BIANCA	57,183	-26,027	-9,171	221,5676	27,596
Punto	73	BORDO ASFALTO	57,166	-25,923	-9,559	222,4900	27,629
Punto	74	ePUNTO GENERICO	57,020	-25,562	-11,339	226,5618	27,982
Punto	75	PALO TELECOM	58,145	-24,609	-11,597	228,0362	27,205
Punto	76	SPIGOLO MURETTA	57,464	-30,773	-11,778	223,2708	32,950
Punto	77	SPIGOLO MURETTA	57,096	-30,844	-11,770	223,2074	33,013
Punto	78	SPIGOLO MURETTA	57,095	-30,871	-11,601	222,8938	32,978
Punto	79	SPIGOLO MURETTA	57,103	-31,389	-11,592	222,5216	33,461
Punto	80	SPIGOLO MURETTA	57,773	-31,367	-12,124	223,4806	33,629
Punto	81	SPIGOLO MURETTA	57,178	-30,868	-12,164	223,8966	33,178
Punto	82	PUNTO GENERICO	57,185	-29,402	-12,240	225,1132	31,848
Punto	83	PUNTO GENERICO	57,131	-33,672	-14,261	225,5046	36,567
Punto	84	PUNTO GENERICO	57,219	-34,421	-12,596	222,3324	36,653
Punto	85	PUNTO GENERICO	57,063	-34,549	-11,473	220,4164	36,395
Punto	86	BORDO ASFALTO	57,153	-34,597	-10,100	218,0822	36,041
Punto	87	LINEA BIANCA	57,152	-34,643	-9,672	217,3326	35,968
Punto	88	SPIGOLO MURETTA	57,084	-37,357	-11,986	218,7655	39,232
Punto	89	SPIGOLO MURETTA	57,080	-37,883	-12,003	219,5334	39,739
Punto	90	SPIGOLO MURETTA	57,119	-37,336	-12,518	220,5950	39,379
Punto	91	SPIGOLO MURETTA	58,119	-37,788	-12,511	220,3540	39,805
Punto	92	PIAZZOLA RIFIUTI	57,101	-41,182	-11,602	217,4624	42,785
Punto	93	SEGNALE PROV.	57,060	-42,822	-11,335	216,4738	44,297
Punto	94	SPIGOLO MURETTA	57,015	-42,913	-12,368	217,8642	44,660
Punto	95	SPIGOLO MURETTA	57,431	-42,958	-12,416	217,9126	44,716
Punto	96	SPIGOLO MURETTA	56,964	-45,923	-12,535	216,9638	47,603
Punto	97	SPIGOLO MURETTA	56,965	-46,050	-12,493	216,6648	47,714
Punto	98	SPIGOLO MURETTA	56,969	-46,431	-12,527	216,7708	48,091
Punto	99	SPIGOLO MURETTA	56,970	-46,541	-12,607	216,8400	48,218
Punto	100a	VALVOLA GAS	57,093	-55,317	-9,351	210,6610	56,101

Pagina 2 di 6

	Nome	Codice identificativo	Quota	Coordinata Nord	Coordinata Est	Corr. Az. / Azimut	Distanza ridotta
Stazione	**100**	**ST**	**56,570**	**0,000**	**0,000**	**0,0000**	
Punto	101	LINEA BIANCA	57,085	-55,051	-10,796	212,3284	56,099
Punto	102	LINEA BIANCA	57,123	-55,287	-8,027	209,1792	55,867
Punto	103	LINEA BIANCA	57,120	-55,287	5,223	205,0964	55,533
Punto	104	BORDO ASFALTO	57,073	-55,058	-11,149	212,7194	56,176
Punto	105	SPIGOLO MURETTA	57,014	-54,501	-13,049	214,9606	56,041
Punto	106	SPIGOLO MURETTA	56,999	-54,612	-13,028	214,9082	56,144
Punto	107	SPIGOLO MURETTA	57,001	-54,989	-13,059	214,8442	56,518
Punto	108	SPIGOLO MURETTA	56,948	-55,105	-13,082	214,8386	56,637
Punto	109	PALO TELECOM	57,019	-57,076	-13,563	214,8524	58,665
Punto	110	SEGNA. STRADALE	56,880	-58,794	-12,584	213,4236	60,126
Punto	111	PUNTO GENERICO	56,493	-57,302	-17,190	218,5546	59,825
Punto	112	PUNTO GENERICO	56,670	-50,854	-17,461	221,0560	53,709
Punto	113	PUNTO GENERICO	56,499	-60,348	-15,835	216,3366	62,391
Punto	114	SPIGOLO MURETTA	56,682	-62,856	-16,340	216,1912	64,945
Punto	115	SPIGOLO MURETTA	57,056	-62,921	-16,416	216,2468	65,028
Punto	116	SPIGOLO CASA	57,937	-64,294	-18,330	217,6808	66,856
Punto	117	SPIGOLO MURETTA	56,921	-63,158	-13,464	213,3716	64,577
Punto	118	SPIGOLO MURETTA	56,861	-63,523	-13,542	213,3714	64,950
Punto	119	SPIGOLO MURETTA	56,884	-63,623	-13,562	213,3702	65,052
Punto	120	TUBO GENERICO	56,918	-63,444	-13,486	213,3338	64,862
Punto	121	CONGCONA METANO	56,801	-64,314	-13,031	213,2950	65,740
Punto	122	LIMITE COFANATURA	56,919	-64,740	-13,645	213,2248	66,162
Punto	123	LIMITE COFANATURA	56,951	-66,156	-13,720	213,0186	67,564
Punto	124	LIMITE COFANATURA	56,963	-66,168	-14,097	213,3634	67,653
Punto	125	LIMITE COFANATURA	56,863	-64,699	-14,087	213,6484	66,215
Punto	126	SPIGOLO MURETTA	56,886	-66,224	-13,716	213,0018	67,629
Punto	127	SPIGOLO MURETTA	57,060	-66,223	-13,683	212,9714	67,622
Punto	128	POZZ.40x40	56,917	-68,785	-13,160	212,0342	70,032
Punto	129	POZZ.LUCE	56,855	-69,492	-13,131	211,8896	70,721
Punto	130	ARMADIO CLS	56,864	-74,906	-14,133	211,8724	76,227
Punto	131	ARMADIO CLS	56,746	-73,693	-14,472	212,3448	75,101
Punto	132	ARMADIO CLS	56,745	-73,736	-14,182	212,0966	75,088
Punto	133	ARMADIO CLS	56,757	-74,886	-14,527	212,1982	76,282
Punto	134	PUNTO GENERICO	56,683	-74,857	-13,262	211,1624	76,023
Punto	135	BORDO ASFALTO	56,980	-74,951	-12,350	210,3968	75,962
Punto	136	LINEA BIANCA	57,006	-75,016	-11,914	210,0272	75,957
Punto	137	PIKO FOGNA BIANCA	56,740	-78,294	-13,770	211,0834	79,496
Punto	138	CANALETTA	56,969	-78,455	-12,604	210,1406	79,461
Punto	139	BORDO PIANO CLS	56,919	-79,556	-14,422	211,4170	80,653
Punto	140	SPIGOLO MURETTA	56,918	-79,547	-14,421	211,4172	80,843
Punto	141	SPIGOLO MURETTA	57,060	-79,583	-14,428	211,4172	80,880
Punto	142	BORDO PIANO CLS	56,868	-80,330	-15,554	212,1756	81,822
Punto	143	SPIGOLO MURETTA	56,868	-80,328	-15,553	212,1758	81,820
Punto	144	SPIGOLO MURETTA	57,058	-80,351	-15,558	212,1758	81,843
Punto	145	SPIGOLO MURETTA	56,824	-80,207	-16,438	212,8690	81,875
Punto	146	SPIGOLO MURETTA	57,063	-80,193	-16,435	212,8690	81,859
Punto	147	SPIGOLO CASA	58,015	-70,410	-19,811	217,4610	73,144
Punto	148	SPIGOLO CASA	57,890	-70,613	-19,382	217,0542	73,225
Punto	149	SPIGOLO CASA	57,789	-74,699	-20,429	216,9948	77,442
Punto	150	CANALETTA	56,794	-80,100	-16,924	213,2556	81,869
Punto	151	CANALETTA	56,791	-85,294	-18,134	213,3366	87,201
Punto	152	POZZETTO 30x30	56,802	-84,880	-17,737	213,1142	86,714
Punto	153	BASE CORDONATA	56,859	-85,074	-15,281	211,3142	86,435
Punto	154	BORDO CLS	56,908	-86,698	-13,017	209,4872	87,669
Punto	155	LINEA BIANCA	56,925	-86,871	-12,548	209,1326	87,772
Punto	156	PUNTO GENERICO	56,753	-86,394	-14,574	210,6388	87,615
Punto	157	BORDO CLS	56,875	-86,373	-14,570	210,6386	87,593
Punto	158	BORDO CLS	56,874	-86,261	-14,551	210,6386	87,479

Pagina 3 di 6

	Nome	Codice identificativo	Quota	Coordinata Nord	Coordinata Est	Corr. Az. / Azimut	Distanza ridotta
Stazione	**100**	**ST**	**56,570**	**0,000**	**0,000**	**0,0000**	
Punto	159	VERTICE CORDONATA	57,009	-86,209	-14,555	210,6480	87,429
Punto	160	VERTICE CORDONATA	57,009	-86,249	-14,601	210,6760	87,476
Punto	161	PUNTO GENERICO	56,743	-85,533	-17,719	213,0044	87,349
Punto	162	VERTICE CORDONATA	56,917	-85,551	-17,681	212,9744	87,359
Punto	163	VERTICE CORDONATA	56,917	-85,421	-17,654	212,9742	87,226
Punto	164	BORDO CLS	56,795	-85,444	-17,658	212,9738	87,250
Punto	165	LINEA BIANCA	56,866	-91,532	-12,825	208,8624	92,426
Punto	166	BORDO ASFALTO	56,865	-91,464	-13,101	209,0572	92,398
Punto	167	PUNTO GENERICO	56,535	-91,377	-15,056	210,3958	92,609
Punto	168	PUNTO GENERICO	56,427	-91,388	-16,680	211,4526	92,898
Punto	169	PUNTO GENERICO	56,425	-91,179	-18,125	212,4924	92,963
Punto	170	LINEA BIANCA	56,797	-103,840	-13,479	208,2176	104,711
Punto	171	BORDO ASFALTO	56,798	-103,797	-13,766	208,3942	104,706
Punto	172	PUNTO GENERICO	56,413	-103,745	-15,507	209,4458	104,898
Punto	173	PUNTO GENERICO	56,390	-103,542	-18,296	211,1340	105,146
Punto	174	LINEA BIANCA	56,765	-118,309	-14,244	207,6280	119,163
Punto	175	BORDO ASFALTO	56,729	-118,192	-14,558	207,8020	119,085
Punto	176	PUNTO GENERICO	56,327	-118,185	-16,115	208,6274	119,279
Punto	177	PUNTO GENERICO	56,352	-118,013	-19,921	210,6458	119,682
Punto	178	PUNTO GENERICO	56,306	-130,697	-20,887	210,0886	132,256
Punto	179	PUNTO GENERICO	56,347	-130,829	-17,011	208,2316	131,931
Punto	180	BORDO ASFALTO	56,695	-131,013	-15,157	207,3326	131,887
Punto	181	LINEA BIANCA	56,696	-131,056	-14,959	207,2354	131,937
Punto	182	LINEA BIANCA	56,670	-141,847	-15,462	206,9212	142,690
Punto	183	BORDO ASFALTO	56,641	-141,830	-15,697	207,0170	142,696
Punto	184	SEGN.PROVINCIA	56,493	-141,786	-16,810	207,5126	142,779
Punto	185	PUNTO GENERICO	56,269	-141,693	-17,850	207,9780	142,813
Punto	186	PUNTO GENERICO	56,272	-141,514	-23,021	210,2664	143,374
Punto	187	PUNTO GENERICO	56,165	-149,149	-24,336	210,2966	151,121
Punto	188	PUNTO GENERICO	56,168	-149,320	-17,847	207,5730	150,383
Punto	189	PUNTO GENERICO	56,506	-149,442	-16,818	207,1346	150,385
Punto	190	BORDO ASFALTO	56,583	-149,600	-16,263	206,8936	150,482
Punto	191	LINEA BIANCA	56,595	-149,679	-16,028	206,7914	150,535
Punto	192	BORDO ASFALTO	56,527	-155,766	-16,469	206,7062	156,634
Punto	193	PUNTO GENERICO	56,432	-155,794	-17,137	206,9748	156,734
Punto	194	PUNTO GENERICO	55,810	-155,686	-18,160	207,3924	156,742
Punto	195	PUNTO GENERICO	55,975	-155,672	-19,834	208,0676	156,930
Punto	196	PUNTO GENERICO	56,092	-156,016	-24,813	210,0408	157,977
Punto	197	PUNTO GENERICO	55,923	-168,799	-26,357	209,8608	170,845
Punto	198	PUNTO GENERICO	55,818	-169,212	-22,342	208,3574	170,681
Punto	199	PUNTO GENERICO	55,524	-169,303	-19,574	207,3276	170,431
Punto	200a	PUNTO GENERICO	56,337	-169,246	-18,028	206,7556	170,203
Punto	201	BORDO ASFALTO	56,464	-169,539	-17,219	206,4438	170,412
Punto	202	POZZ.40x40	56,212	-169,415	-18,064	206,7626	170,376
Punto	203	BORDO ASFALTO	56,369	-186,497	-18,183	206,1872	187,381
Punto	204	LINEA BIANCA	56,375	-186,632	-18,048	206,1374	187,502
Punto	205	PUNTO GENERICO	56,152	-186,833	-18,972	206,4424	187,794
Punto	206	PUNTO GENERICO	55,195	-186,697	-20,733	207,0410	187,845
Punto	207	PUNTO GENERICO	55,625	-186,146	-28,495	209,6704	188,314
Punto	208	PUNTO GENERICO	55,421	-198,234	-30,395	209,6858	200,551
Punto	209	PUNTO GENERICO	55,126	-198,548	-24,721	207,8858	200,082
Punto	210	PUNTO GENERICO	54,872	-198,625	-21,165	206,7580	199,750
Punto	211	PUNTO GENERICO	56,149	-198,461	-19,565	206,2558	199,423
Punto	212	BORDO ASFALTO	56,303	-198,565	-18,926	206,0496	199,465
Punto	213	LINEA BIANCA	56,306	-198,588	-18,766	205,9980	199,473
Punto	214	LINEA BIANCA	56,446	-198,623	-16,001	205,1174	199,266
Punto	215	LINEA BIANCA	56,487	-198,976	-13,131	204,1950	199,409
Punto	216	LINEA BIANCA	56,281	-206,441	-19,355	205,9514	207,347

Pagina 4 di 6

	Nome	Codice identificativo	Quota	Coordinata Nord	Coordinata Est	Corr. Az. / Azimut	Distanza ridotta
Stazione	**100**	**ST**	**56,570**	**0,000**	**0,000**	**0,0000**	
Punto	217	BORDO ASFALTO	56,265	-206,516	-19,431	205,9722	207,428
Punto	218	PUNTO GENERICO	56,102	-206,279	-20,023	206,1602	207,248
Punto	219	SEGNA. STRADALE	55,803	-206,290	-20,707	206,3688	207,327
Punto	220	SEGNA. STRADALE	55,136	-206,102	-21,775	206,7010	207,250
Punto	221	PUNTO GENERICO	55,014	-205,941	-22,382	206,8920	207,153
Punto	222	PUNTO GENERICO	55,073	-205,515	-26,295	208,1012	207,190
Punto	223	PUNTO GENERICO	55,315	-205,325	-31,451	209,6764	207,720
Punto	224	PUNTO GENERICO	55,118	-220,836	-32,165	209,2078	223,167
Punto	225	PUNTO GENERICO	55,042	-221,338	-27,345	207,8254	223,020
Punto	226	PUNTO GENERICO	55,057	-222,002	-22,914	206,5478	223,181
Punto	227	PUNTO GENERICO	56,043	-222,143	-21,596	206,1686	223,190
Punto	228	BORDO ASFALTO	56,204	-222,349	-20,966	205,9652	223,335
Punto	229	LINEA BIANCA	56,242	-222,469	-20,771	205,9268	223,437
Punto	230	LINEA BIANCA	56,393	-239,811	-17,365	204,6018	240,439
Punto	231	LINEA BIANCA	56,325	-239,090	-19,994	205,3114	239,925
Punto	232	LINEA BIANCA	56,137	-238,834	-22,878	206,0796	239,927
Punto	233	BORDO ASFALTO	56,085	-238,856	-23,214	206,1678	239,981
Punto	234	PUNTO GENERICO	55,946	-238,731	-23,716	206,3036	239,906
Punto	235	PUNTO GENERICO	55,173	-238,472	-25,082	206,6712	239,787
Punto	236	PUNTO GENERICO	55,088	-237,540	-29,219	207,7916	239,330
Punto	237	PUNTO GENERICO	55,082	-240,512	-34,187	208,9688	242,930
Punto	238	PUNTO GENERICO	55,171	-243,043	-36,529	208,9216	244,486
Punto	239	PUNTO GENERICO	55,328	-243,239	-25,588	206,6724	244,581
Punto	240	PUNTO GENERICO	56,027	-243,355	-24,801	206,4656	244,615
Punto	241	BORDO ASFALTO	56,129	-243,383	-24,040	206,2678	244,567
Punto	242	LINEA BIANCA	56,137	-243,540	-23,625	206,1564	244,683
Punto	243	LINEA BIANCA	56,151	-245,222	-23,930	206,1928	246,387
Punto	244	LINEA BIANCA	56,157	-250,867	-24,877	206,2924	252,097
Punto	245	LINEA BIANCA	56,143	-255,427	-25,687	206,3806	256,715
Punto	246	LINEA BIANCA	56,146	-255,264	-26,187	206,5082	256,604
Punto	247	LINEA BIANCA	56,149	-270,688	-29,459	206,9012	272,286
Punto	248	BORDO ASFALTO	56,086	-270,532	-29,818	206,9886	272,170
Punto	249	BORDO ASFALTO	56,047	-260,020	-28,430	206,9332	261,570
Punto	250	POZZ.40x40	55,935	-259,339	-29,357	207,1760	260,995
Punto	251	SPIGOLO MURETTA	55,933	-260,868	-29,419	207,1492	262,522
Punto	252	SPIGOLO MURETTA	55,932	-259,685	-29,836	207,2824	261,393
Punto	253	SPIGOLO MURETTA	55,948	-258,356	-30,895	207,5770	260,197
Punto	254	BORDO ASFALTO	55,950	-257,102	-30,116	207,4234	258,860
Punto	255	LINEA BIANCA	55,944	-256,700	-29,968	207,3986	258,443
Punto	256	120x60 TELECOM	55,059	-256,228	-27,427	206,7884	257,702
Punto	257	SPIGOLO MURETTA	55,964	-257,518	-31,966	207,8622	259,494
Punto	258	SEGNA. STRADALE	55,909	-257,180	-31,990	207,8782	259,162
Punto	259	BORDO ASFALTO	55,952	-258,139	-31,620	207,8194	258,083
Punto	260	LINEA BIANCA	55,952	-255,855	-31,499	207,7984	257,787
Punto	261	SPIGOLO MURETTA	55,822	-257,079	-33,677	208,2924	259,276
Punto	262	PALO TELECOM	55,817	-255,925	-35,952	208,8650	258,438
Punto	263	SPIGOLO MURETTA	55,746	-254,715	-40,934	210,1440	257,963
Punto	264	BORDO ASFALTO	55,920	-253,388	-40,619	210,1192	256,623
Punto	265	LINEA BIANCA	55,920	-252,940	-40,541	210,1176	256,168
Punto	266	LINEA BIANCA	55,854	-249,130	-39,421	209,9006	252,230
Punto	267	BORDO ASFALTO	55,834	-248,938	-39,389	209,9902	252,035
Punto	268	PUNTO GENERICO	55,783	-248,318	-39,283	209,9884	251,406
Punto	269	PUNTO GENERICO	55,484	-246,870	-38,877	209,9438	249,912
Punto	270	PUNTO GENERICO	55,162	-242,268	-38,152	209,9438	245,253
Punto	271	PUNTO GENERICO	55,088	-242,722	-34,344	208,9484	245,140
Punto	272	PUNTO GENERICO	55,226	-246,216	-33,836	208,6942	248,530
Punto	273	PUNTO GENERICO	55,610	-249,243	-33,913	208,6092	251,540
Punto	274	BORDO ASFALTO	55,842	-250,228	-34,109	208,6248	252,542

Pagina 5 di 6

	Nome	Codice identificativo	Quota	Coordinata Nord	Coordinata Est	Corr. Az. / Azimut	Distanza ridotta
Stazione	**100**	**ST**	**56,570**	**0,000**	**0,000**	**0,0000**	
Punto	275	LINEA BIANCA	55,869	-250,634	-34,251	208,6462	252,964
Punto	276	LINEA BIANCA	55,929	-252,758	-34,486	208,6326	255,100
Punto	277	LINEA BIANCA	55,926	-251,018	-31,045	207,8338	252,931
Punto	278	LINEA BIANCA	55,910	-250,411	-28,791	207,2876	252,061
Punto	279	BORDO ASFALTO	55,887	-249,710	-28,822	207,3156	251,368
Punto	280	PUNTO GENERICO	55,869	-248,703	-29,128	207,4222	250,403
Punto	281	PUNTO GENERICO	55,290	-246,953	-28,936	207,4256	248,643
Punto	282	PUNTO GENERICO	55,144	-243,729	-29,795	207,7440	245,543
Punto	283	PUNTO GENERICO	55,335	-245,659	-27,130	207,0022	247,153
Punto	284	PUNTO GENERICO	54,608	-245,717	-25,848	206,6724	247,073
Punto	285	BORDO ASFALTO	56,047	-246,628	-25,149	206,4642	248,106
Punto	286	BORDO ASFALTO	56,106	-244,519	-24,294	206,3044	245,723
Punto	287	SEGN.PROVINCIA	55,945	-243,834	-25,023	206,5104	245,115
Punto	288	VALVOLA GAS	57,104	-55,287	-9,367	210,6840	56,074
Punto	289	VALVOLA GAS	57,061	-65,136	-9,994	209,6918	65,899
Punto	290	SPIGOLO MURETTA	57,135	77,834	7,195