Firmato digitalmente da
GIULIANO ZEN
CN = ZEN GIULIANO
O = Ordine degli Ingegneri della Provincia di Treviso
T = Ingegnere
SerialNumber = TINIT-ZNEGLN59L21C111V
C = IT

	Nome	Codice identificativo	Quota	Coordinata Nord	Coordinata Est	Corr. Az. / Azimut	Distanza ridotta
Stazione	**100**	**ST**	**57,200**	**0,000**	**0,000**	**0,0000**	
Punto	1	Bordo asfalto	57,237	27,181	-40,551	337,5928	48,818
Punto	2	Linea bianca	57,601	27,499	-40,449	339,0106	49,911
Punto	3	Linea bianca	57,602	27,502	-40,373	339,0444	49,970
Punto	4	Punto generico	56,979	22,356	-42,369	330,9092	47,905
Punto	5	Punto generico	57,000	19,172	-36,260	330,9640	41,016
Punto	6	Chiusino nera	57,496	23,129	-34,809	337,3354	41,793
Punto	7	Bordo asfalto	57,425	23,984	-34,319	338,8304	41,869
Punto	8	Punto generico	57,460	24,428	-34,135	339,5432	41,975
Punto	9	Chiusino nera	57,496	25,814	-33,633	341,6746	42,398
Punto	10	Punto generico	57,493	27,001	-33,207	343,4608	42,799
Punto	11	Punto generico	57,489	21,916	-22,695	348,8886	31,550
Punto	12	Punto generico	57,475	22,463	-22,507	343,5182	30,863
Punto	13	Punto generico	57,475	19,115	-24,088	342,8442	30,758
Punto	14	Punto generico	57,475	19,088	-24,258	342,3576	30,696
Punto	16	Punto generico	57,065	17,894	-24,552	340,0940	30,381
Punto	17	Punto generico	56,948	15,077	-25,714	333,7606	29,809
Punto	18	Punto generico	56,930	10,198	-27,249	322,7990	29,095
Punto	19	Punto generico	56,931	5,949	-19,678	318,6898	20,558
Punto	20	Punto generico	56,927	9,465	-17,826	331,0754	20,183
Punto	21	Punto generico	56,960	12,145	-16,476	340,4382	20,469
Punto	22	Punto generico	56,968	13,823	-15,800	345,7576	20,994
Punto	23	Punto generico	57,348	14,674	-15,362	348,5406	21,244
Punto	24	Bordo asfalto	57,393	14,900	-15,248	349,2660	21,319
Punto	25	Linea bianca	57,408	15,136	-15,157	349,9552	21,420
Punto	26	Linea bianca	57,487	17,695	-14,433	356,4418	22,835
Punto	27	Linea bianca	57,371	12,234	-9,148	359,1264	15,276
Punto	28	Bordo Asfalto	57,324	11,926	-9,311	357,7982	15,130
Punto	29	Linea bianca	57,481	14,925	-8,380	367,4312	17,117
Punto	30	Punto generico	57,295	11,930	-10,162	355,0856	15,671
Punto	31	Punto generico	56,898	11,224	-10,617	351,7684	15,450
Punto	32	Punto generico	56,984	7,959	-12,173	336,8656	14,544
Punto	33	Punto generico	56,957	3,596	-13,717	316,3226	14,181
Punto	34	Punto generico	56,897	-1,203	-14,913	294,8774	14,961
Punto	35	Punto generico	56,904	2,235	-10,867	312,9152	11,094
Punto	36	Punto generico	56,972	5,617	-7,982	339,0370	9,761
Punto	37	Punto generico	56,972	8,202	-6,174	358,9242	10,266
Punto	38	Punto generico	57,298	9,378	-5,249	367,5138	10,747
Punto	39	Linea bianca	57,471	12,635	-3,535	382,6308	13,120
Punto	40	Linea bianca	57,466	11,277	-0,692	396,0980	11,298
Punto	41	Linea bianca	57,350	8,286	-2,213	383,3856	8,576
Punto	42	Bordo asfalto	57,321	8,036	-2,467	381,0406	8,406

Pagina 1 di 9

	Nome	Codice identificativo	Quota	Coordinata Nord	Coordinata Est	Corr. Az. / Azimut	Distanza ridotta
Stazione	**100**	**ST**	**57,200**	**0,000**	**0,000**	**0,0000**	
Punto	43	Punto generico	57,270	7,935	-2,481	380,7110	8,314
Punto	44	Segnale stradale	57,231	7,229	-3,482	371,4200	8,024
Punto	45	Punto generico	57,052	5,934	-4,088	361,5928	7,206
Punto	46	Punto generico	56,988	2,760	-6,336	326,1542	6,911
Punto	47	Punto generico	57,199	4,966	-2,481	370,4992	5,551
Punto	48	Punto generico	57,236	6,441	-0,895	391,2130	6,503
Punto	49	Bordo asfalto	57,348	6,611	-0,765	392,6694	6,655
Punto	50	Linea bianca	57,358	6,117	-0,221	397,7054	6,121
Punto	51	Linea bianca	57,505	8,447	5,086	34,5024	9,860
Punto	52	Valvola H2O	57,543	7,880	7,492	48,3960	10,873
Punto	53	Linea bianca	57,530	8,071	5,941	40,3964	10,021
Punto	54	Bordo asfalto	57,316	3,933	0,742	11,8682	4,002
Punto	55	Segnale stradale	57,382	3,506	-0,308	394,4264	3,520
Punto	56	Punto generico	57,086	2,332	-2,311	350,2860	3,283
Punto	57	Punto generico	57,042	-0,875	-6,246	291,1356	6,307
Punto	58	Punto generico	56,983	-4,250	-10,723	275,9786	11,535
Punto	59	Punto generico	56,993	-6,641	-9,132	259,9754	11,292
Punto	60	Punto generico	57,086	-3,097	-5,442	287,0610	6,261
Punto	61	Punto generico	56,989	-1,050	-1,841	267,0162	2,120
Punto	62	Punto generico	57,311	1,001	1,144	54,2368	1,520
Punto	63	Bordo asfalto	57,318	1,404	1,974	60,6502	2,422
Punto	64	Linea bianca	57,346	1,409	2,139	62,8994	2,561
Punto	65	Linea bianca	57,428	1,772	3,824	72,3812	4,214
Punto	66	Linea bianca	57,487	1,428	4,939	82,0836	5,141
Punto	67	Linea bianca	57,465	-2,939	4,095	139,6316	5,041
Punto	68	Linea bianca	57,548	-3,853	6,807	132,7922	7,822
Punto	69	Linea bianca	57,401	-6,173	2,988	171,3054	6,858
Punto	70	Linea bianca	57,438	-6,303	3,417	168,3726	7,170
Punto	71	Bordo asfalto	57,377	-6,302	2,451	176,3846	6,762
Punto	72	Punto generico	57,189	-6,436	0,839	191,7430	6,491
Punto	73	Punto generico	56,935	-6,265	-1,866	218,4246	6,537
Punto	74	Punto generico	57,038	-6,372	-5,195	243,5460	8,221
Punto	75	Punto generico	56,977	-7,119	-10,246	261,3448	12,477
Punto	76	Punto generico	56,828	-8,703	-14,955	266,4474	17,303
Punto	77	Punto generico	57,005	-9,746	-8,623	246,1142	13,013
Punto	78	Punto generico	57,023	-10,025	-3,323	220,3770	10,561
Punto	79	Punto generico	57,159	-10,159	-0,448	202,8060	10,169
Punto	80	Punto generico	57,339	-10,387	1,502	190,8590	10,495
Punto	81	Bordo asfalto	57,415	-10,642	2,039	187,9512	10,836
Punto	82	Linea bianca	57,429	-10,954	2,595	185,1910	11,258
Punto	83	Linea bianca	57,541	-12,604	5,245	174,8976	13,652
Punto	84	Palo luce	57,208	-12,751	-0,099	200,4920	12,751
Punto	85	Linea bianca	57,526	-18,637	4,107	186,1914	19,084
Punto	86	Linea bianca	57,459	-18,960	1,169	196,0806	18,996
Punto	87	Bordo asfalto	57,439	-18,797	0,711	197,5938	18,810
Punto	88	Punto generico	57,394	-18,762	0,069	199,7662	18,762
Punto	89	Punto generico	57,162	-18,497	-1,762	206,0444	18,581
Punto	90	Punto generico	56,954	-18,271	-3,897	213,3764	18,682
Punto	91	Punto generico	56,964	-17,862	-7,726	225,9896	19,461
Punto	92	Punto generico	56,916	-17,322	-12,435	239,6380	21,324
Punto	93	Punto generico	56,968	-25,260	-12,715	229,6868	28,280
Punto	94	Punto generico	57,000	-26,231	-7,963	218,7632	27,413
Punto	95	Punto generico	57,059	-27,213	-4,622	210,7096	27,603
Punto	96	Punto generico	57,168	-27,639	-2,881	206,6112	27,789
Punto	97	Punto generico	57,433	-28,159	-1,308	202,9542	28,189
Punto	98	Bordo asfalto	57,423	-28,762	-1,132	202,5048	28,784
Punto	99	Linea bianca	57,460	-24,922	0,068	199,8260	24,922
Punto	100a	Linea bianca	57,493	-25,978	2,708	193,3872	26,119

Pagina 2 di 9

	Nome	Codice identificativo	Quota	Coordinata Nord	Coordinata Est	Corr. Az. / Azimut	Distanza ridotta
Stazione	**100**	**ST**	**57,200**	**0,000**	**0,000**	**0,0000**	
Punto	101	VI 15 Provincia	57,372	-30,191	-2,408	205,0676	30,287
Punto	102	Punto generico	56,974	-32,913	-12,974	223,9042	35,378
Punto	103	Punto generico	56,897	-34,025	-8,720	215,9722	35,125
Punto	104	Punto generico	57,000	-34,678	-5,985	210,8810	35,191
Punto	105	Punto generico	57,050	-35,025	-4,193	207,5846	35,275
Punto	106	Punto generico	57,437	-35,167	-2,644	204,7770	35,266
Punto	107	Bordo asfalto	57,430	-35,298	-2,229	204,0150	35,368
Punto	108	Linea bianca	57,430	-35,336	-1,904	203,4268	35,387
Punto	109	Linea bianca	57,426	-43,906	-3,432	204,9660	44,040
Punto	110	Bordo asfalto	57,405	-43,823	-3,819	205,5344	43,990
Punto	111	Punto generico	57,372	-43,679	-4,644	206,7430	43,925
Punto	112	Segnale stradale	57,267	-43,456	-5,043	207,3556	43,748
Punto	113	Punto generico	57,060	-42,976	-6,416	209,4346	43,452
Punto	114	Punto generico	56,920	-42,319	-9,727	214,3822	43,422
Punto	115	palo luce	57,123	-46,181	-6,211	208,5110	46,596
Punto	116	Punto generico	56,853	-53,143	-10,922	212,9042	54,254
Punto	117	Punto generico	56,970	-53,963	-8,156	209,5492	54,576
Punto	118	Punto generico	57,377	-54,495	-6,122	207,1214	54,838
Punto	119	Bordo asfalto	57,392	-54,565	-5,831	206,7778	54,876
Punto	120	Linea bianca	57,394	-54,685	-5,580	206,4736	54,969
Punto	121	Linea bianca	57,407	-54,610	-5,531	206,4256	54,889
Punto	122	Linea bianca	57,462	-56,193	-2,946	203,3348	56,271
Punto	123	Linea bianca	57,380	-73,176	-6,136	205,3256	73,433
Punto	124	Muretta sotto	57,195	-72,754	-11,341	209,8444	73,632
Punto	125	Muretta alto	57,552	-72,774	-11,310	209,8156	73,648
Punto	126	Muretta sotto	56,735	-70,401	-17,772	215,7422	72,610
Punto	127	Muretta sotto	56,741	-66,685	-27,607	224,9876	72,174
Punto	128	Linea bianca	57,351	-73,591	-3,285	202,8400	73,664
Punto	129	Bordo asfalto	57,342	-74,516	-3,147	202,6870	74,582
Punto	130	Punto generico	57,328	-74,662	-2,957	202,5198	74,721
Punto	131	Punto generico	56,415	-69,127	0,030	199,9724	69,127
Punto	132	Punto generico	56,416	-69,648	3,486	196,8169	69,735
Punto	133	Punto generico	56,492	-61,937	4,931	194,9420	62,133
Punto	134	Punto generico	56,468	-61,032	1,360	198,5812	61,047
Punto	135	Punto generico	57,262	-60,593	0,083	199,9128	60,593
Punto	136	Punto generico	57,324	-56,417	0,788	199,1112	56,422
Punto	137	Bordo asfalto	57,360	-56,218	0,316	199,6418	56,219
Punto	138	Linea bianca	57,389	-56,146	-0,005	200,0062	56,146
Punto	139	Linea bianca	57,389	-48,398	1,445	198,0992	48,419
Punto	140	Bordo asfalto	57,366	-48,398	1,791	197,6448	48,431
Punto	141	Punto generico	57,286	-48,458	2,406	196,8422	48,518
Punto	142	Punto generico	56,371	-48,994	3,757	195,1272	49,128
Punto	143	Punto generico	56,427	-49,323	4,578	194,1082	49,535
Punto	144	Punto generico	56,906	-49,651	5,552	192,9102	49,960
Punto	145	Muretta sotto	56,894	-49,796	6,016	192,3458	50,158
Punto	146	Muretta alto	57,640	-49,723	6,058	192,2824	50,091
Punto	147	Muretta alto	57,625	-52,953	17,194	180,0120	55,675
Punto	148	Muretta sotto	57,025	-52,971	17,199	180,0134	55,693
Punto	149	Muretta alto	57,624	-41,915	7,484	188,7510	42,578
Punto	150	Muretta sotto	56,963	-41,885	7,479	188,7504	42,548
Punto	151	Punto generico	56,960	-41,791	6,911	189,5662	42,359
Punto	152	Punto generico	56,430	-41,502	6,133	190,6600	41,953
Punto	153	Punto generico	56,398	-41,462	5,331	191,8594	41,803
Punto	154	Punto generico	57,343	-40,900	3,856	194,0158	41,081
Punto	155	Punto generico	57,343	-40,901	3,865	194,0024	41,083
Punto	156	Bordo asfalto	57,387	-40,824	3,205	195,0130	40,950
Punto	157	Linea bianca	57,408	-40,846	2,751	195,7194	40,938
Punto	158	Linea bianca	57,393	-30,210	4,778	190,0132	30,586

Pagina 3 di 9

	Nome	Codice identificativo	Quota	Coordinata Nord	Coordinata Est	Corr. Az. / Azimut	Distanza ridotta
Stazione	**100**	**ST**	**57,200**	**0,000**	**0,000**	**0,0000**	
Punto	159	Bordo asfalto	57,368	-30,173	5,229	189,0752	30,623
Punto	160	Punto generico	57,295	-30,268	6,010	187,5222	30,859
Punto	161	Punto generico	56,492	-30,586	7,358	184,9714	31,458
Punto	162	Punto generico	56,474	-30,606	8,040	183,6456	31,644
Punto	163	Punto generico	57,022	-30,480	8,981	181,7574	31,775
Punto	164	Muretta sotto	57,002	-30,618	9,649	180,5642	32,103
Punto	165	Muretta alto	57,635	-30,626	9,665	180,5394	32,114
Punto	166	Muretta alto	57,641	-22,539	11,179	170,6894	25,159
Punto	167	Muretta sotto	57,037	-22,515	11,127	170,7796	25,115
Punto	168	Punto generico	56,988	-22,314	10,426	172,1740	24,630
Punto	169	Punto generico	56,679	-22,142	9,773	173,5392	24,203
Punto	170	Punto generico	56,679	-22,031	9,137	174,9722	23,851
Punto	171	Punto generico	57,347	-21,876	7,433	179,1488	23,104
Punto	172	Bordo asfalto	57,385	-21,705	6,881	180,4554	22,769
Punto	173	Linea bianca	57,419	-21,554	6,397	181,6328	22,483
Punto	174	Bordo asfalto	57,431	-14,844	8,036	168,4126	16,880
Punto	175	Punto generico	57,364	-15,067	9,067	165,5120	17,585
Punto	176	Punto generico	56,873	-15,208	10,440	161,7008	18,446
Punto	177	Punto generico	56,929	-15,058	11,214	159,2492	18,775
Punto	178	Punto generico	57,122	-14,941	11,958	157,0316	19,136
Punto	179	Muretta sotto	57,088	-14,910	12,673	155,1520	19,568
Punto	180	Muretta alto	57,646	-14,891	12,695	155,0574	19,568
Punto	181	Muretta alto	57,702	-12,850	13,087	149,4192	18,341
Punto	182	Muretta sotto	57,132	-12,796	13,032	149,4176	18,264
Punto	183	Punto generico	57,141	-11,696	11,229	151,2960	16,214
Punto	184	Bordo asfalto	57,446	-11,063	8,962	156,6568	14,237
Punto	185	Linea bianca	57,473	-10,743	8,406	157,7290	13,641
Punto	186	Linea bianca	57,475	-7,502	8,955	144,3946	11,682
Punto	187	Linea bianca	57,352	-8,601	10,301	144,2900	13,419
Punto	188	Bordo asfalto	57,324	-8,981	10,543	144,9146	13,850
Punto	189	Chiusino luce pubb.	57,307	-9,514	10,827	145,8954	14,413
Punto	190	Palo luce pubblica	57,343	-9,901	11,166	146,1818	14,923
Punto	191	Muretta alto	57,635	-10,933	16,088	137,9988	19,452
Punto	192	Muretta sotto	57,224	-10,950	15,929	138,3396	19,330
Punto	193	Punto generico	57,374	-8,470	14,532	133,5934	16,820
Punto	194	Bordo asfalto	57,320	-6,935	13,801	129,6444	15,446
Punto	195	Linea bianca	57,327	-6,519	13,683	128,3048	15,157
Punto	196	Linea bianca	57,490	2,355	10,735	86,2538	10,991
Punto	197	Linea bianca	57,455	2,047	11,712	88,9830	11,889
Punto	198	Allaccio nera	57,365	0,167	14,649	99,2744	14,650
Punto	199	Linea bianca	57,374	0,803	14,930	96,5790	14,952
Punto	200a	Allaccio nera	57,337	-3,216	16,083	112,5658	16,401
Punto	201	Allaccio nera	57,275	-5,631	17,062	120,2944	17,967
Punto	202	Chiusino nera	57,309	-8,912	18,409	128,7018	20,453
Punto	203	Muretta sotto	57,203	-8,396	20,699	124,5332	22,337
Punto	204	Muretta alto	57,636	-8,394	20,692	124,5328	22,330
Punto	205	Armadio metano	57,266	-9,282	23,702	123,7632	25,455
Punto	206	Albero Dn40	57,354	-7,853	23,041	120,9110	24,342
Punto	207	Chiusino perdente	57,379	-7,416	25,662	117,9084	26,712
Punto	208	Bocca di lupo	57,133	-6,836	26,983	116,3780	26,867
Punto	209	Bordo asfalto	57,196	-6,284	26,114	115,0346	26,859
Punto	210	Bordo asfalto	57,247	-5,182	20,817	115,5332	21,452
Punto	211	Linea bianca	57,316	-1,856	21,880	105,3882	21,959
Punto	212	Linea bianca	57,303	-4,838	29,966	110,1900	30,354
Punto	213	Bordo asfalto	57,224	-7,471	29,474	115,8032	30,406
Punto	214	Punto generico	57,277	-8,650	29,092	118,3998	30,351
Punto	215	Albero Dn40	57,389	-9,446	28,309	120,5028	29,843
Punto	216	Linea bianca	57,300	-6,667	34,992	111,9860	35,621

Pagina 4 di 9

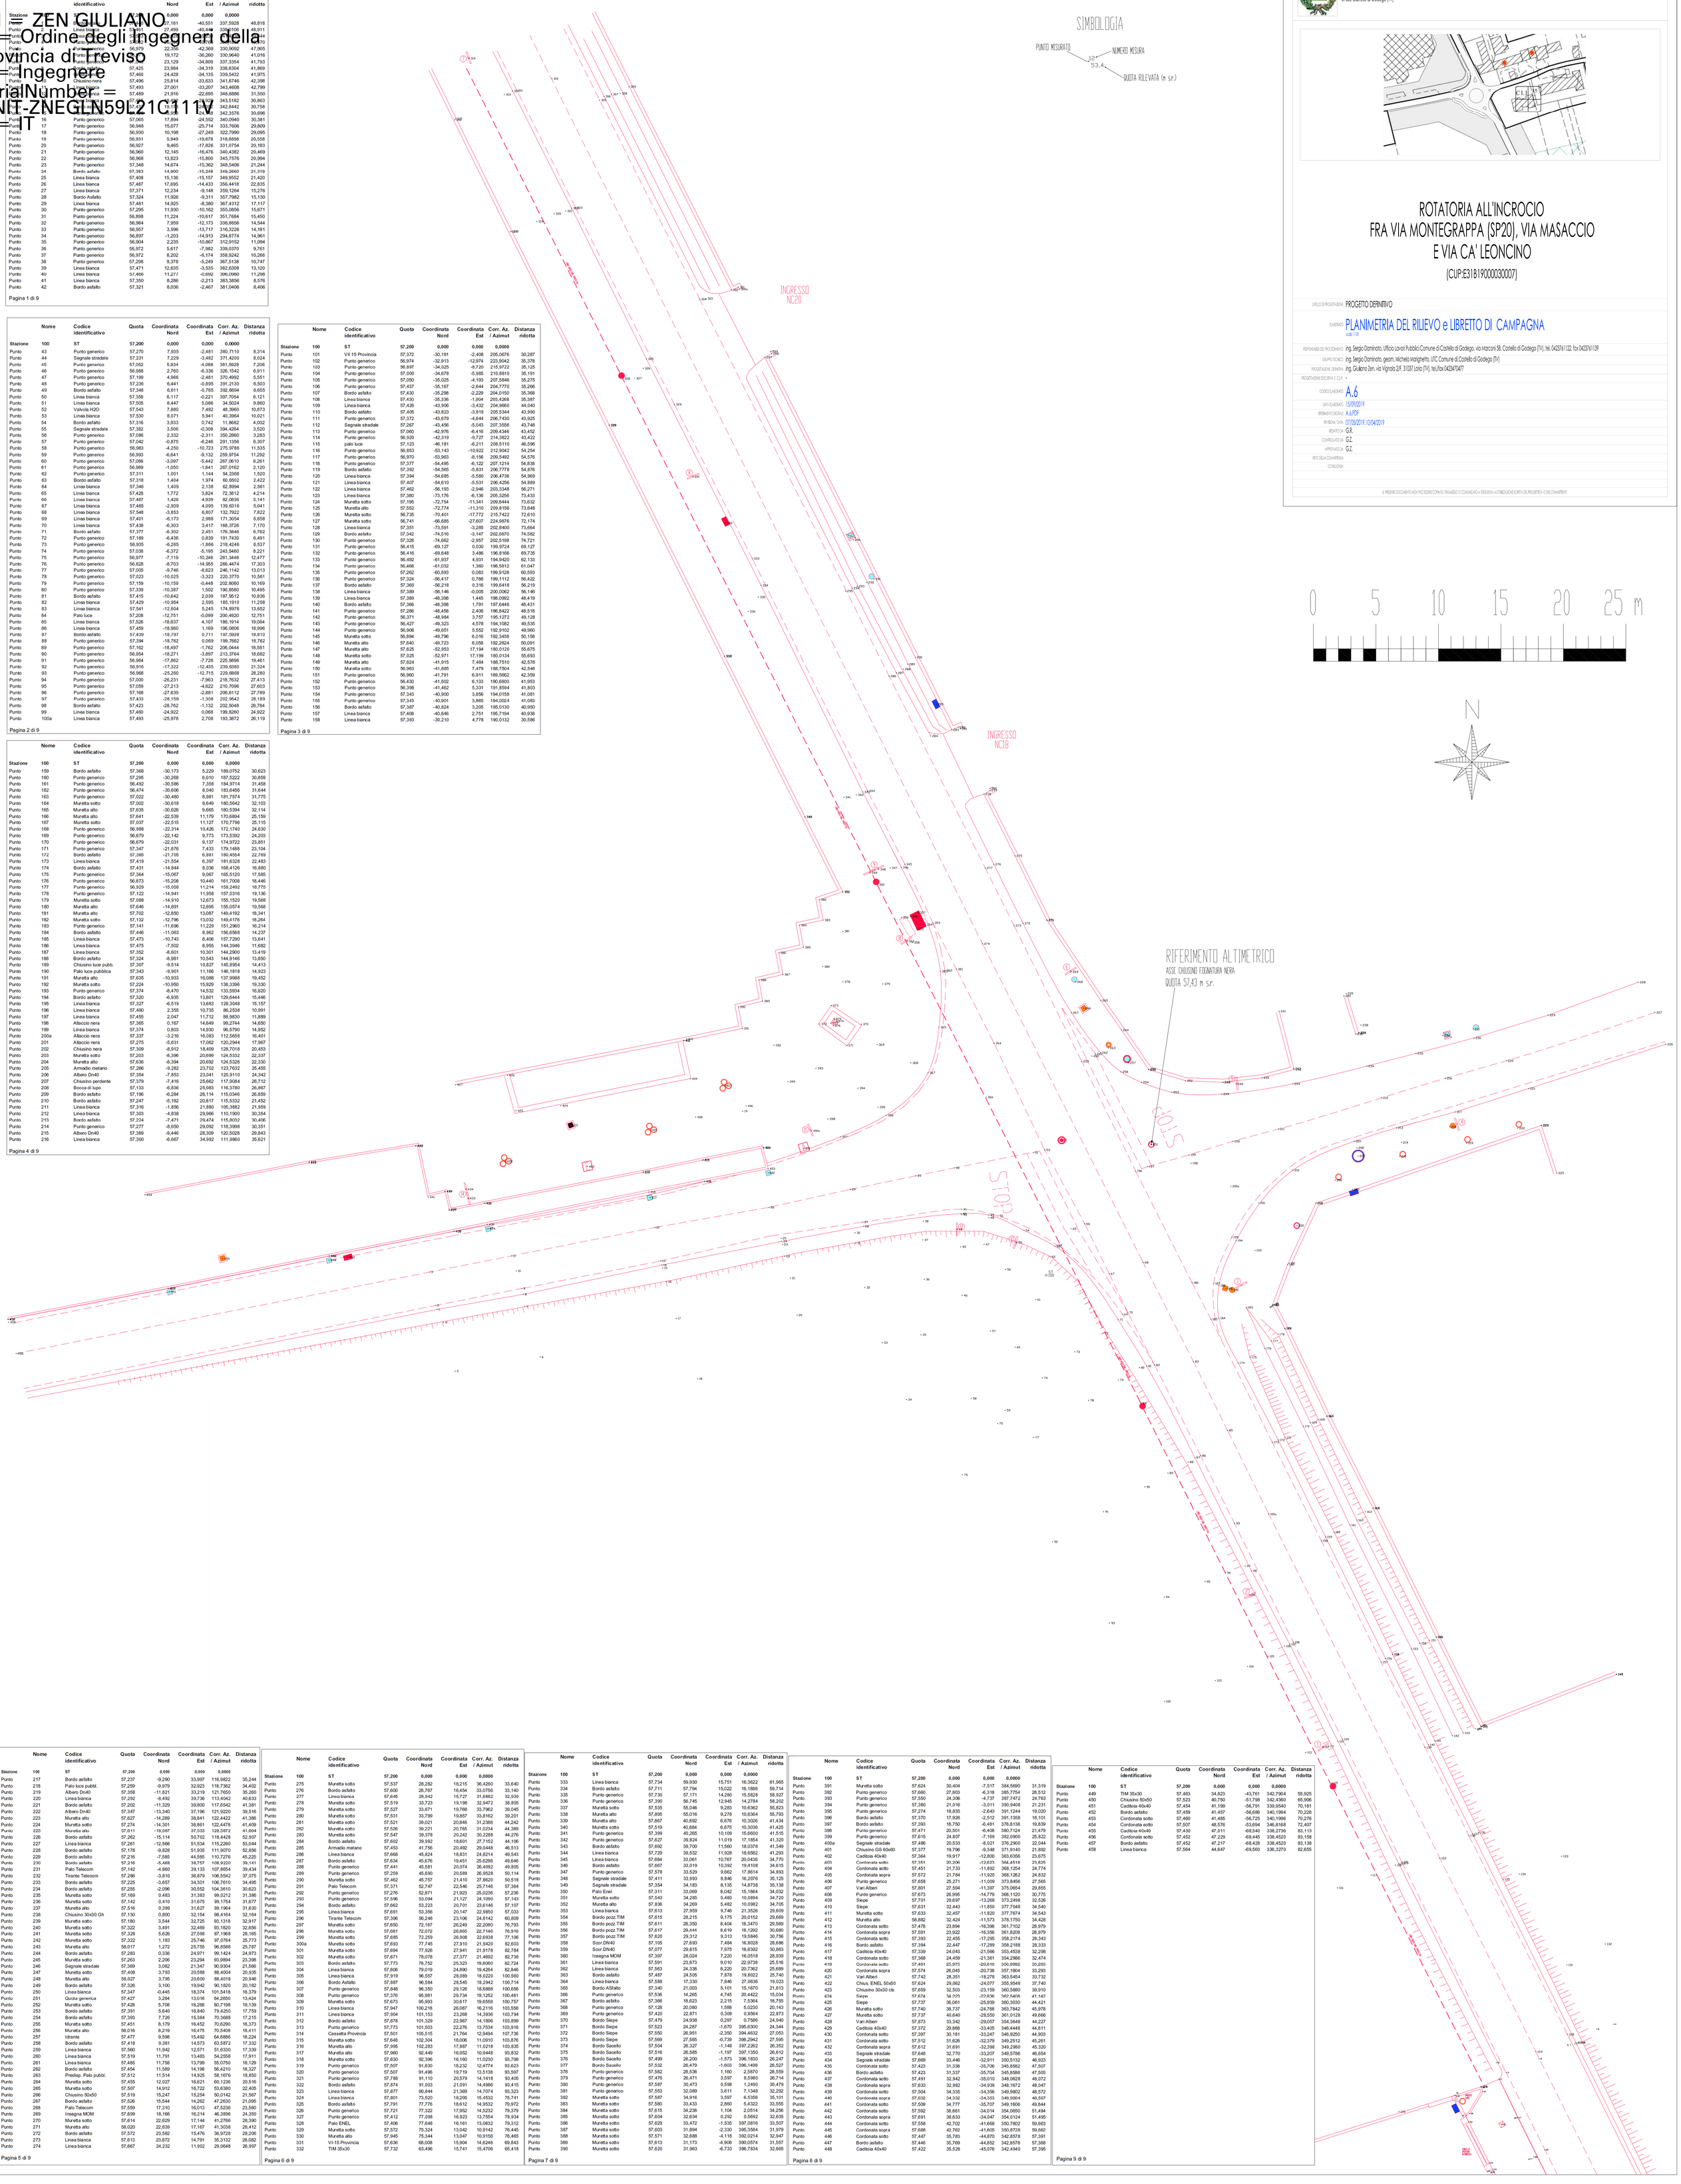

Comune di CASTELLO DI GODEGO
via Marconi n°58
31030 Castello di Godego (TV)

ROTATORIA ALL'INCROCIO FRA VIA MONTEGRAPPA (SP20), VIA MASACCIO E VIA CA' LEONCINO

(CUP:E31B19000030007)

LIVELLO DI PROGETTAZIONE: PROGETTO DEFINITIVO

ELABORATO: PLANIMETRIA DEL RILIEVO e LIBRETTO DI CAMPAGNA
scala: 1:150

RESPONSABILE DEL PROCEDIMENTO: ing. Sergio Daminato, Ufficio Lavori Pubblici Comune di Castello di Godego, via Marconi 58, Castello di Godego (TV), tel. 0423761122, fax 0423761139
GRUPPO TECNICO: ing. Sergio Daminato, geom. Michele Marighetto, UTC Comune di Castello di Godego (TV)
PROGETTAZIONE DEFINITIVA: ing. Giuliano Zen, via Vignolo 2/F, 31037 Loria (TV), tel./fax 0423470477
PROGETTAZIONE ESECUTIVA E C.S.P.: -
CODICE ELABORATO: A.6
DATA ELABORATO: 15/09/2019
RIFERIMENTO DIGITALE: A.6.PDF
REVISIONI DATA: 07/05/2019; 10/04/2019
REDATTO DA: G.R.
CONTROLLATO DA: G.Z.
APPROVATO DA: G.Z.
VISTO DELLA COMMITTENZA
CONCLUSIONE

IL PRESENTE DOCUMENTO NON PUÒ ESSERE COPIATO, TRASMESSO O COMUNICATO A TERZI SENZA AUTORIZZAZIONE SCRITTA DEL PROGETTISTA O DEL COMMITTENTE

	Nome	Codice identificativo	Quota	Coordinata Nord	Coordinata Est	Corr. Az. / Azimut	Distanza ridotta
Stazione	**100**	**ST**	**57,200**	**0,000**	**0,000**	**0,0000**	
Punto	217	Bordo asfalto	57,237	-9,290	33,997	116,9822	35,244
Punto	218	Palo luce pubbl.	57,259	-9,979	32,923	118,7362	34,402
Punto	219	Albero Dn40	57,358	-11,821	33,219	121,7650	35,260
Punto	220	Linea bianca	57,292	-8,492	39,736	113,4042	40,633
Punto	221	Bordo asfalto	57,202	-11,329	39,800	117,6542	41,381
Punto	222	Albero Dn40	57,347	-13,340	37,196	121,9220	39,516
Punto	223	Muretta alto	57,627	-14,289	38,841	122,4422	41,386
Punto	224	Muretta sotto	57,274	-14,301	38,861	122,4478	41,409
Punto	225	Muretta alto	57,611	-18,087	37,533	128,5872	41,664
Punto	226	Bordo asfalto	57,262	-15,114	50,702	119,4428	52,907
Punto	227	Linea bianca	57,261	-12,566	51,534	115,2260	53,044
Punto	228	Bordo asfalto	57,178	-9,628	51,935	111,9070	52,856
Punto	229	Bordo asfalto	57,216	-7,585	44,585	110,7276	45,225
Punto	230	Bordo asfalto	57,216	-5,468	38,757	108,9220	39,141
Punto	231	Palo Telecom	57,142	-4,860	39,133	107,8654	39,434
Punto	232	Tirante Telecom	57,286	-3,810	36,879	106,5542	37,075
Punto	233	Bordo asfalto	57,225	-3,657	34,301	106,7610	34,495
Punto	234	Bordo asfalto	57,255	-2,096	30,552	104,3610	30,623
Punto	235	Muretta sotto	57,169	0,483	31,383	99,0212	31,386
Punto	236	Muretta sotto	57,142	0,410	31,675	99,1754	31,677
Punto	237	Muretta alto	57,516	0,399	31,627	99,1964	31,630
Punto	238	Chiusino 30x30 Gh	57,130	0,800	32,154	98,4164	32,164
Punto	239	Muretta sotto	57,180	3,544	32,725	93,1318	32,917
Punto	240	Muretta sotto	57,322	3,491	32,469	93,1820	32,656
Punto	241	Muretta sotto	57,328	5,626	27,598	87,1968	28,165
Punto	242	Muretta sotto	57,322	1,183	25,746	97,0764	25,773
Punto	243	Muretta alto	58,017	1,272	25,755	96,8588	25,787
Punto	244	Bordo asfalto	57,283	0,336	24,971	99,1424	24,973
Punto	245	Muretta sotto	57,263	2,206	23,294	93,9894	23,398
Punto	246	Segnale stradale	57,369	3,062	21,347	90,9304	21,566
Punto	247	Muretta sotto	57,408	3,793	20,588	88,4004	20,935
Punto	248	Muretta alto	58,027	3,795	20,600	88,4018	20,946
Punto	249	Bordo asfalto	57,326	3,100	19,942	90,1820	20,182
Punto	250	Linea bianca	57,347	-0,445	18,374	101,5418	18,379
Punto	251	Quota generica	57,427	3,284	13,016	84,2650	13,424
Punto	252	Muretta sotto	57,426	5,708	18,268	80,7198	19,139
Punto	253	Bordo asfalto	57,391	5,640	16,840	79,4250	17,759
Punto	254	Bordo asfalto	57,393	7,726	15,384	70,3688	17,215
Punto	255	Muretta sotto	57,451	8,179	16,452	70,6290	18,373
Punto	256	Muretta alto	58,016	8,219	16,475	70,5408	18,411
Punto	257	Idrante	57,477	9,596	15,492	64,6886	18,224
Punto	258	Bordo asfalto	57,418	9,381	14,573	63,5872	17,332
Punto	259	Linea bianca	57,560	11,942	12,571	51,6330	17,339
Punto	260	Linea bianca	57,519	11,791	13,483	54,2558	17,911
Punto	261	Linea bianca	57,485	11,758	13,799	55,0750	18,129
Punto	262	Bordo asfalto	57,454	11,589	14,198	56,4210	18,327
Punto	263	Predisp. Palo pubbl.	57,512	11,514	14,925	58,1676	18,850
Punto	264	Muretta sotto	57,455	12,027	16,621	60,1236	20,516
Punto	265	Muretta sotto	57,507	14,912	16,722	53,6380	22,405
Punto	266	Chiusino 50x50	57,519	15,247	15,254	50,0142	21,567
Punto	267	Bordo asfalto	57,526	15,544	14,262	47,2630	21,095
Punto	268	Palo Telecom	57,559	17,310	16,013	47,5230	23,580
Punto	269	Insegna MOM	57,699	18,166	16,214	46,3896	24,350
Punto	270	Muretta sotto	57,614	22,629	17,144	41,2766	28,390
Punto	271	Muretta alto	58,020	22,639	17,167	41,3038	28,412
Punto	272	Bordo asfalto	57,572	23,582	15,476	36,9728	28,206
Punto	273	Linea bianca	57,613	23,872	14,791	35,3132	28,082
Punto	274	Linea bianca	57,667	24,232	11,902	29,0648	26,997

Pagina 5 di 9

	Nome	Codice identificativo	Quota	Coordinata Nord	Coordinata Est	Corr. Az. / Azimut	Distanza ridotta
Stazione	**100**	**ST**	**57,200**	**0,000**	**0,000**	**0,0000**	
Punto	275	Muretta sotto	57,537	28,282	18,215	36,4260	33,640
Punto	276	Bordo asfalto	57,600	28,767	16,454	33,0756	33,140
Punto	277	Linea bianca	57,645	28,942	15,727	31,6882	32,939
Punto	278	Muretta sotto	57,519	33,723	19,198	32,9472	38,805
Punto	279	Muretta sotto	57,527	33,671	19,768	33,7962	39,045
Punto	280	Muretta sotto	57,531	33,799	19,857	33,8162	39,201
Punto	281	Muretta sotto	57,521	39,021	20,848	31,2388	44,242
Punto	282	Muretta sotto	57,526	39,221	20,785	31,0234	44,389
Punto	283	Muretta sotto	57,547	39,378	20,242	30,2288	44,276
Punto	284	Bordo asfalto	57,602	39,992	18,601	27,7152	44,106
Punto	285	Armadio metano	57,453	41,756	20,492	29,0448	46,513
Punto	286	Linea bianca	57,668	45,824	18,831	24,8214	49,543
Punto	287	Bordo asfalto	57,634	45,676	19,451	25,6298	49,646
Punto	288	Punto generico	57,441	45,581	20,074	26,4092	49,805
Punto	289	Punto generico	57,259	45,690	20,589	26,9528	50,114
Punto	290	Muretta sotto	57,462	45,757	21,410	27,8620	50,518
Punto	291	Palo Telecom	57,371	52,747	22,546	25,7146	57,364
Punto	292	Punto generico	57,276	52,871	21,923	25,0226	57,236
Punto	293	Punto generico	57,596	53,094	21,127	24,1090	57,143
Punto	294	Bordo asfalto	57,662	53,223	20,701