
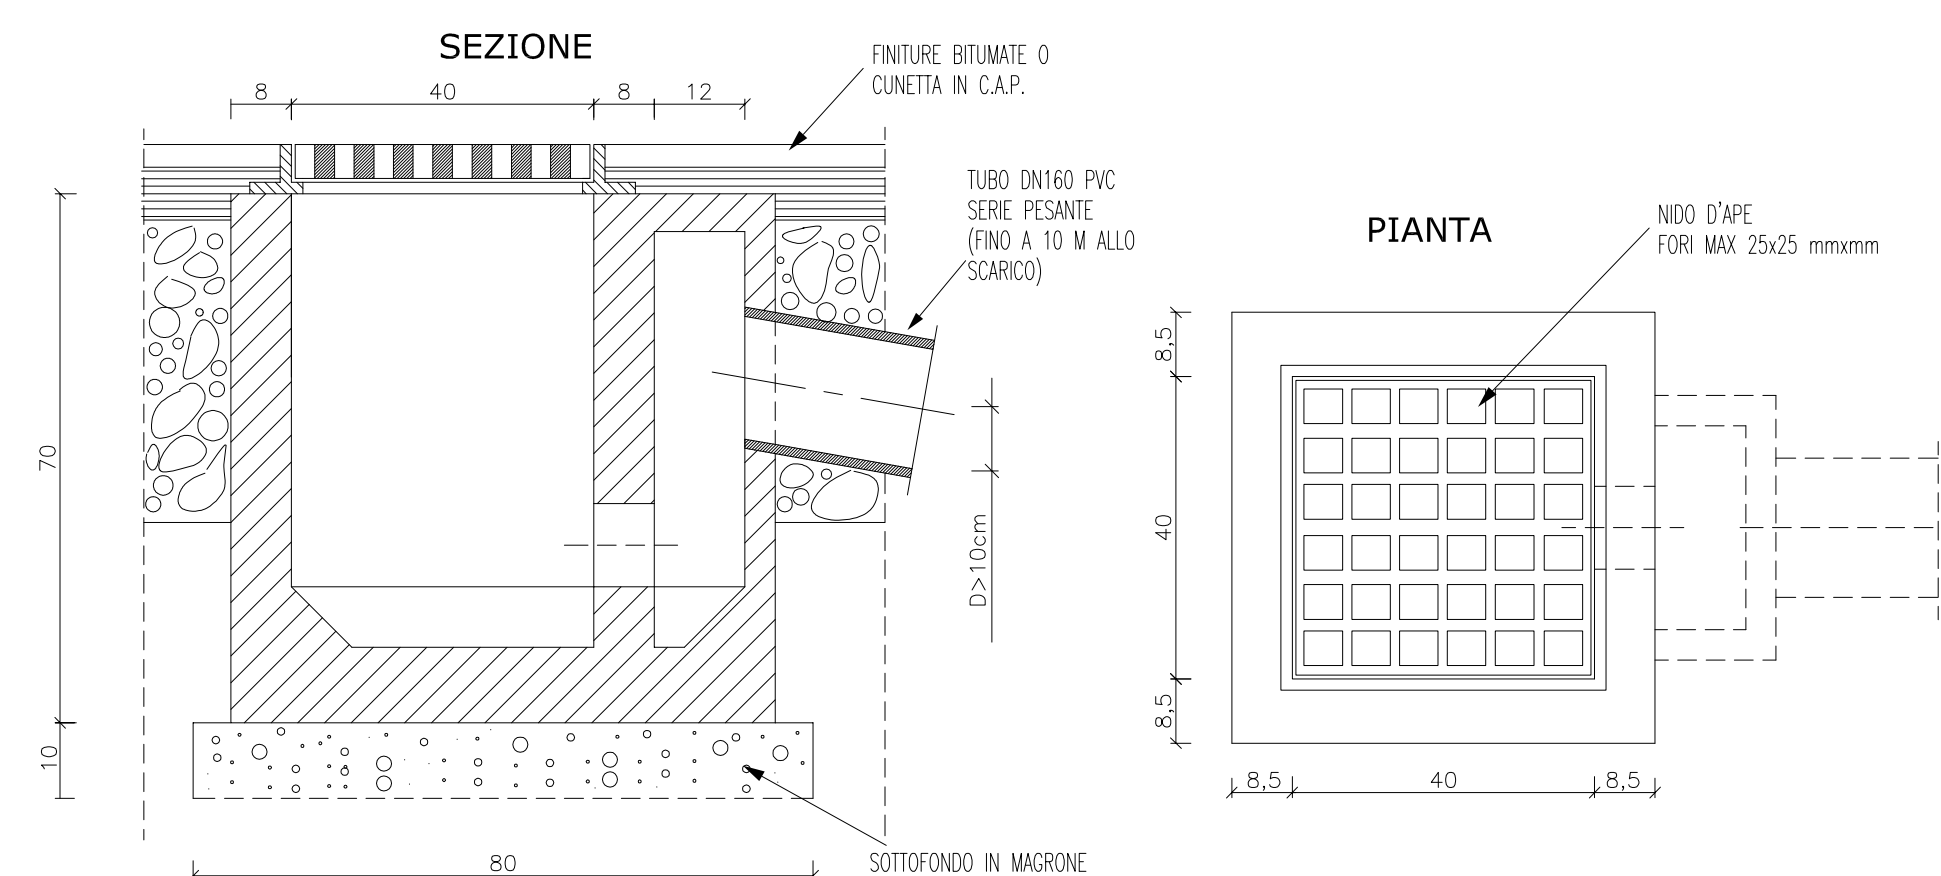
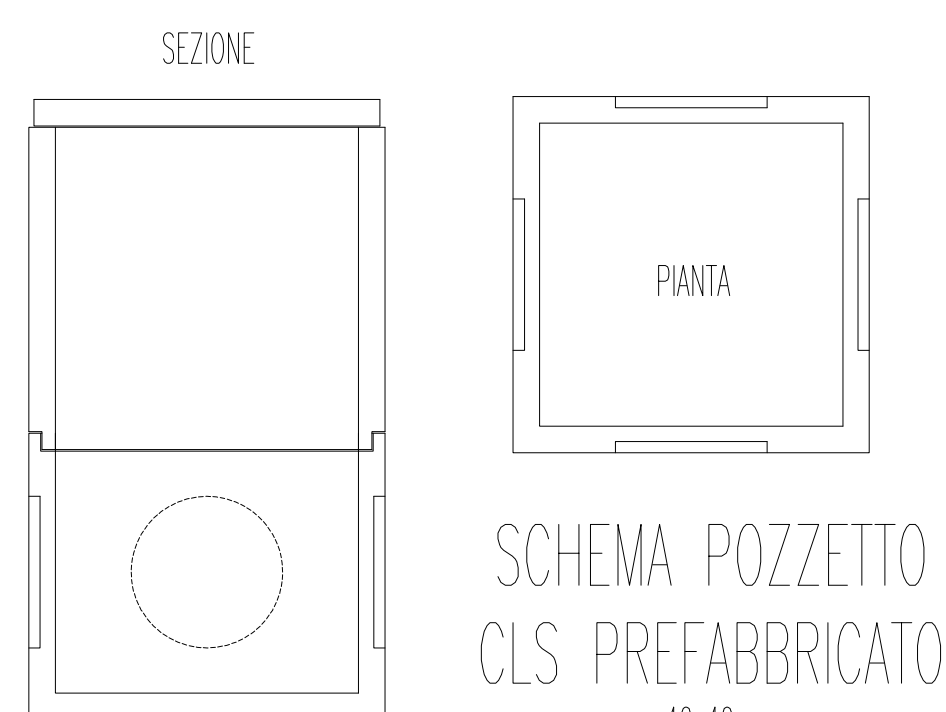
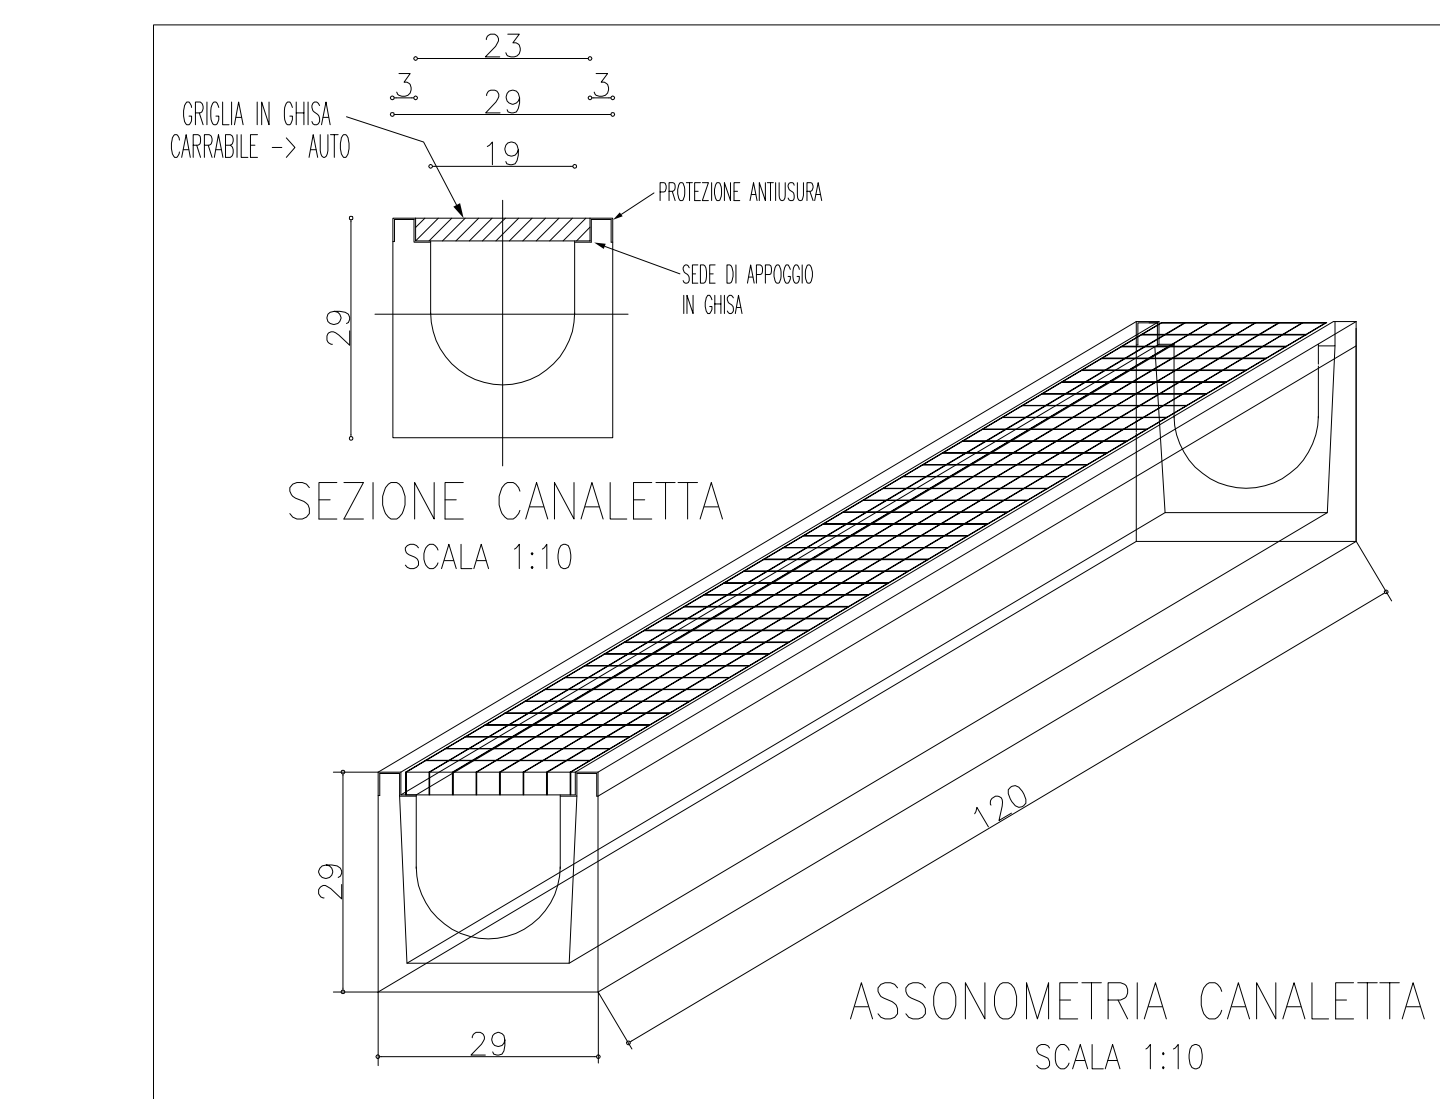
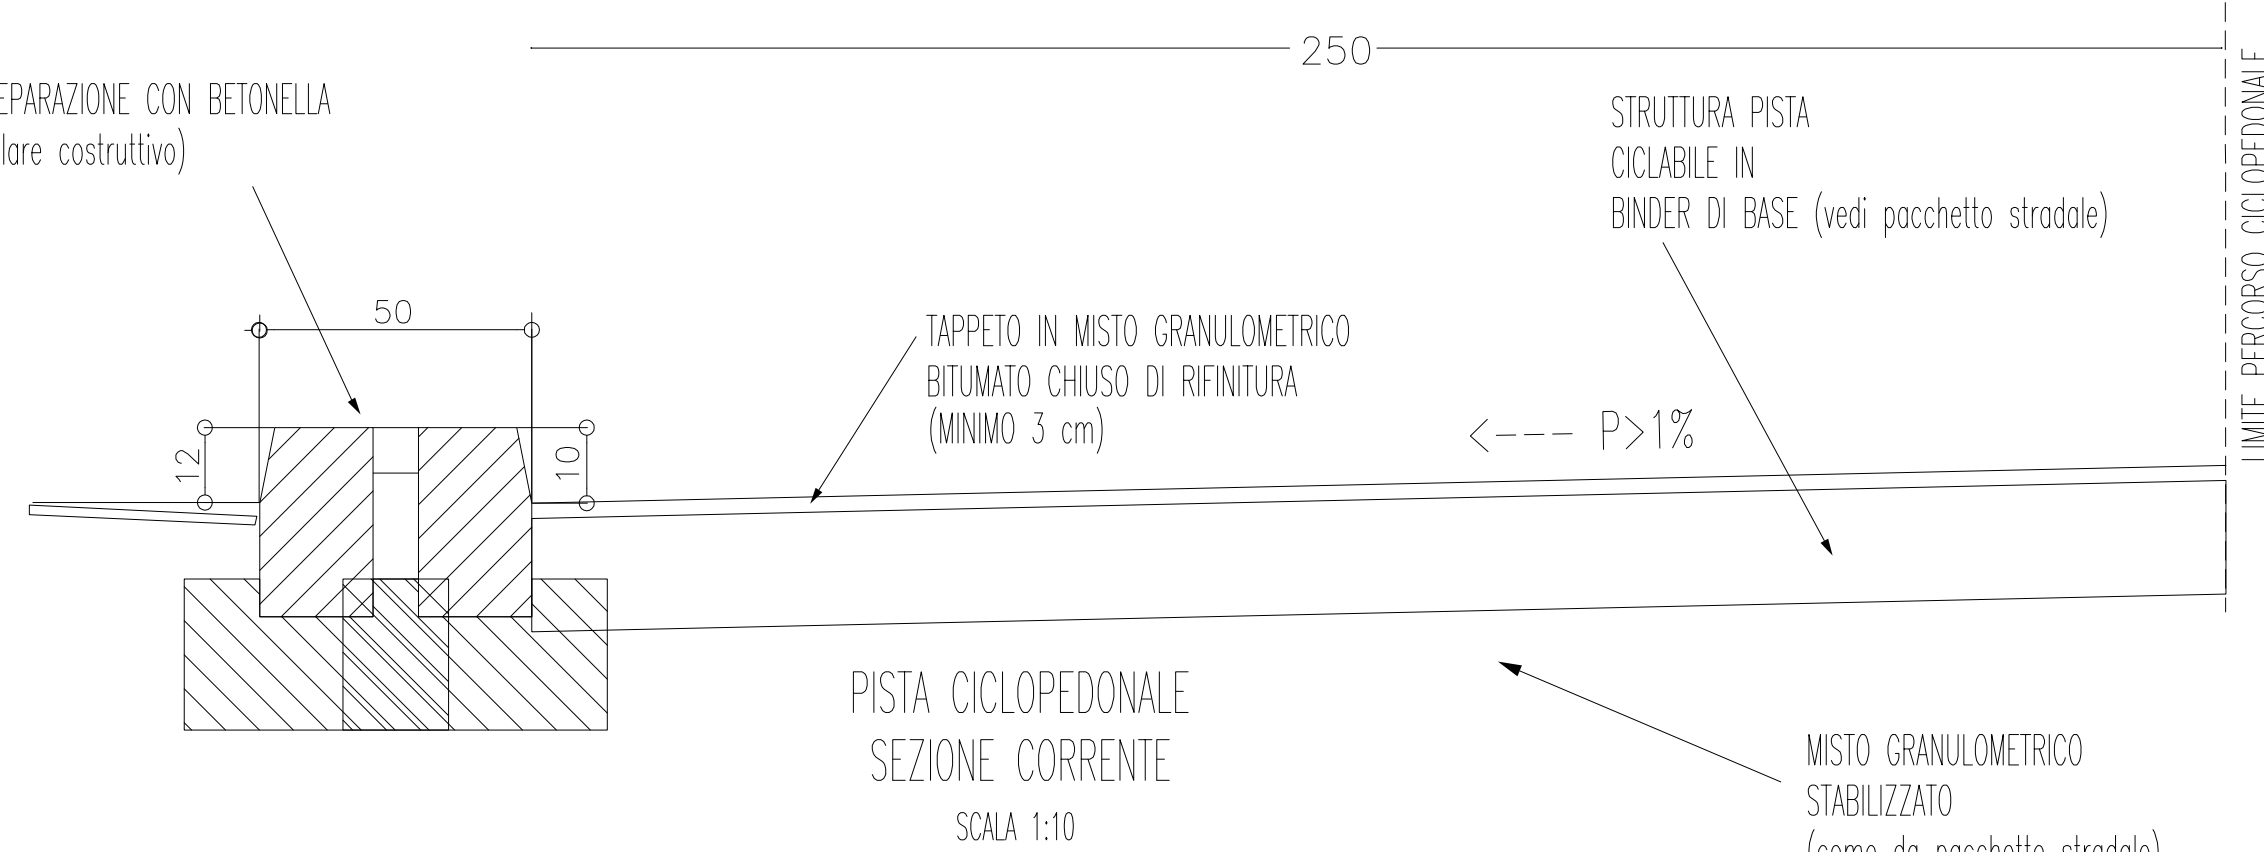
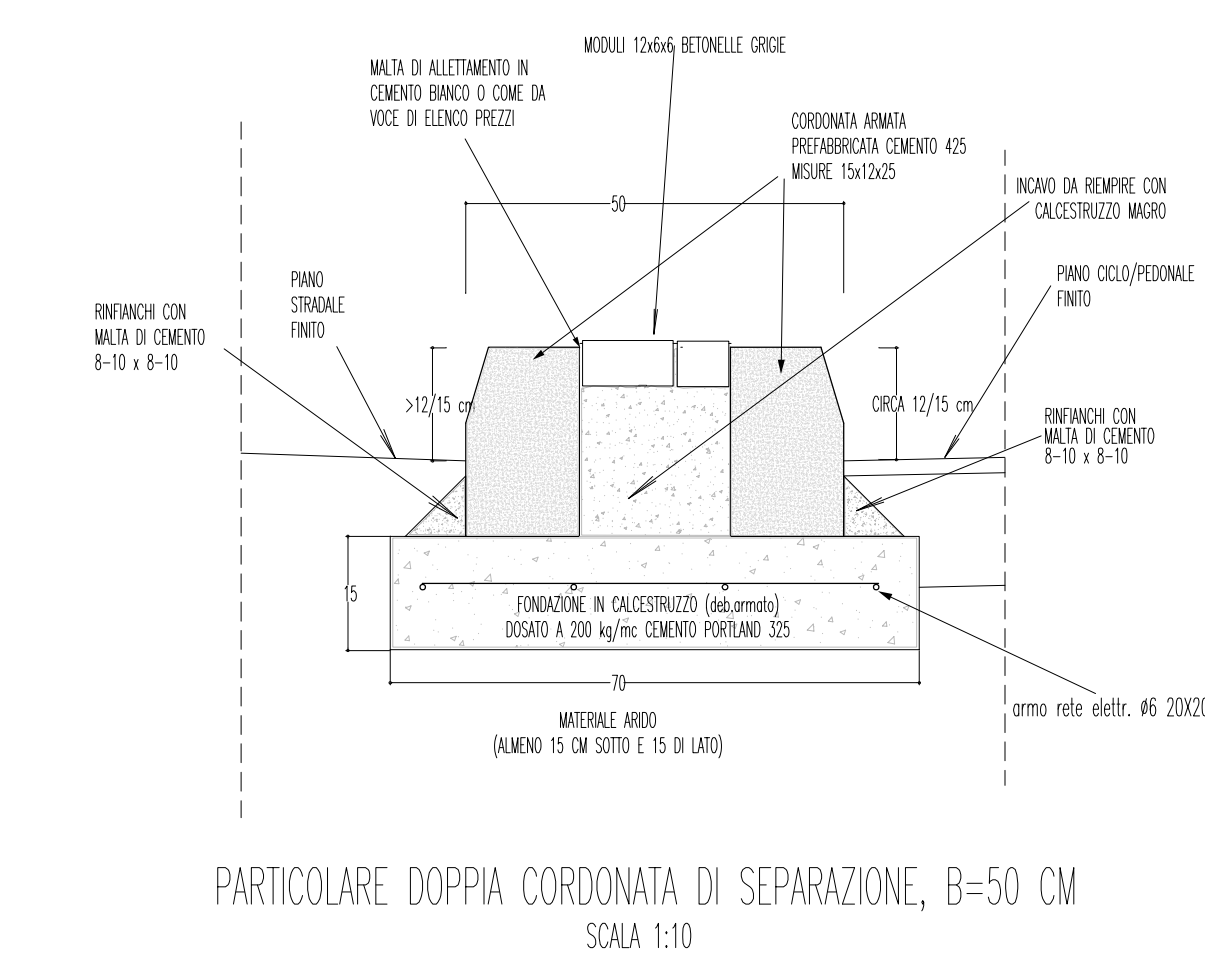
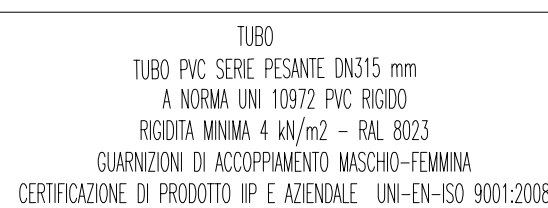


Rete elettrosaldada B450C, larga 35 cm, sovrapposizione minima 20 cm

CORDONATA
SCALA 1:5

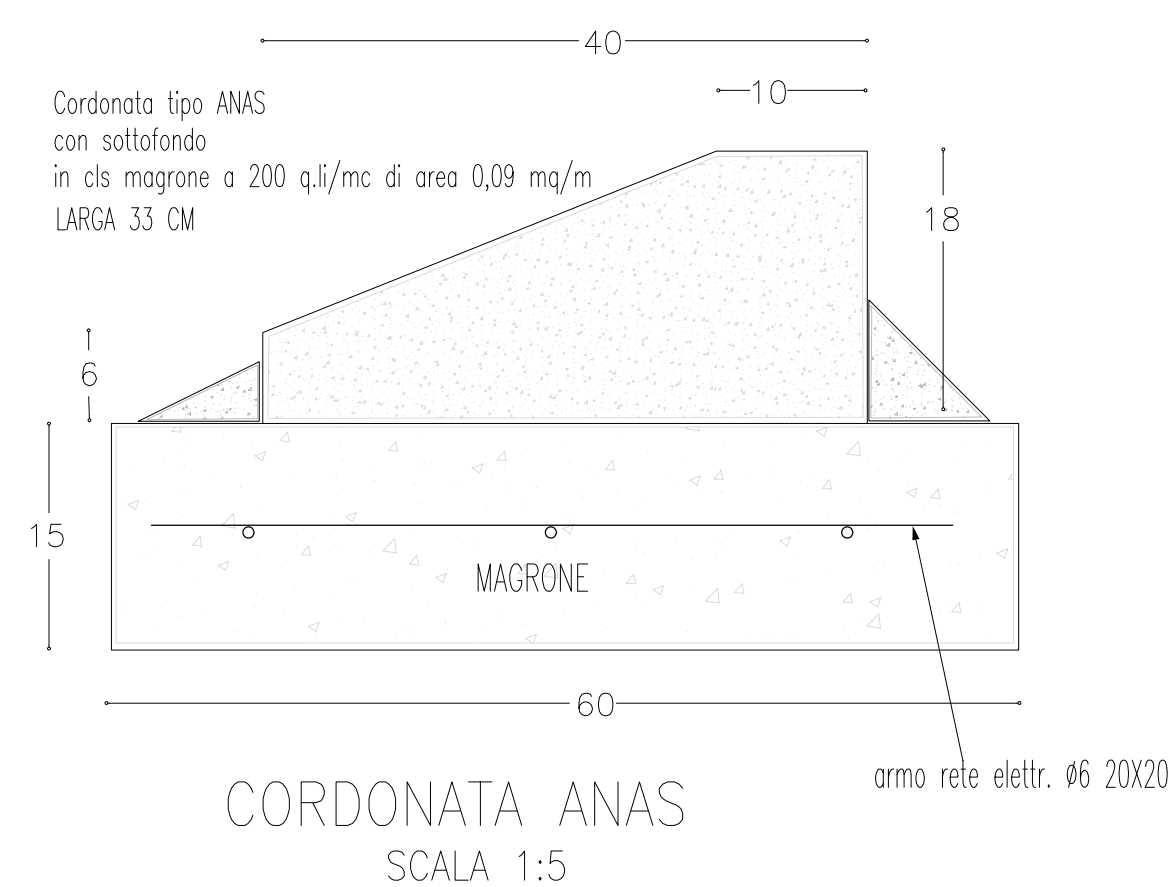

POZZETTO DI RACCOLTA SIFONATO
CON CADITOIA IN GHISA
SCALA 1:10

FOGNATURA BIANCA - GENERALITA' SUI MATERIALI


- TUBAZIONI PREFABBRICATI IN CLS DEBOLMENTE ARMATI CON GIUNTI A BICOCHERE FINO A 60 cm DI DIAMETRO
- TUBAZIONI PREFABBRICATI IN CLS con ARMATURA CALCOLATA CON GIUNTI A BICOCHERE OLTRE DIAM 60 cm E CON UN POSO IN CORRESPONDENZA DI ASSI VARI O SOGGETTI A CARICHI SINGOLIFICATI
- TUBAZIONI CLS non ARMATE o DEBOLMENTE ARMATE FABBRICATI per VIBROCOMPRESSIONE
- TUBAZIONI CLS ad ARMATURA CALCOLATA FABBRICATI per CENTRIFUGAZIONE

CAMERETTE DI ISPEZIONE/RACCORDO in CLS PREFABBRICATE per VIBROCOMPRESSIONE per DIAMETRI TUBAZIONI FINO A 80 cm DI CARATTERISTICHE E FORMA EVANESCENTE DAI DISegni DI PROGETTO. I GIUNTI fra I VARI PZS PREFABBRICATI SARANNO ESEGUITI ADOTTANDO GUARNIZIONI NEOPRENICHE.

LA PORTATA DEI CHIUSINI VARIERA' A SECONDA DEL CARICO (in OGNI CASO MINIMO 150 kg PER MARCIPED FINO A 400 kg PER CARICHI STRADALI), NEI PUNTI INTERESSATI IL TRAFICO AUTOCARILE VERRANNO POSIZIONATI ANCHE DOTATI DI QUADRANTE ANTIRUMORE.

LE CADITOIE STRADALI SARANNO DEL TIPO QUADRATO (TELAILO E GRIGLIA) SOPRA IL POZZETTO, TUTTE LE CADITOIE UTILIZZATE NEI LAVORI SARANNO A NORMA DN 1213 (PORTATA VARIABILE DA 150 kg VALEVOLE IN AMBITI PEDONALI FINO A 400 kg IN PER IL CARREGGIO STRADALE).

LA LUCE NETTA DELLA GRIGLIA SARANNO DI ALMENO 125 CMQ.

IL TRAFICO AUTOCARILE SARANNO DOTATI DI QUADRANTE ANTIRUMORE.

CADITOIE ESCLUSIVAMENTE DEL TIPO A NIDO D'APE.

