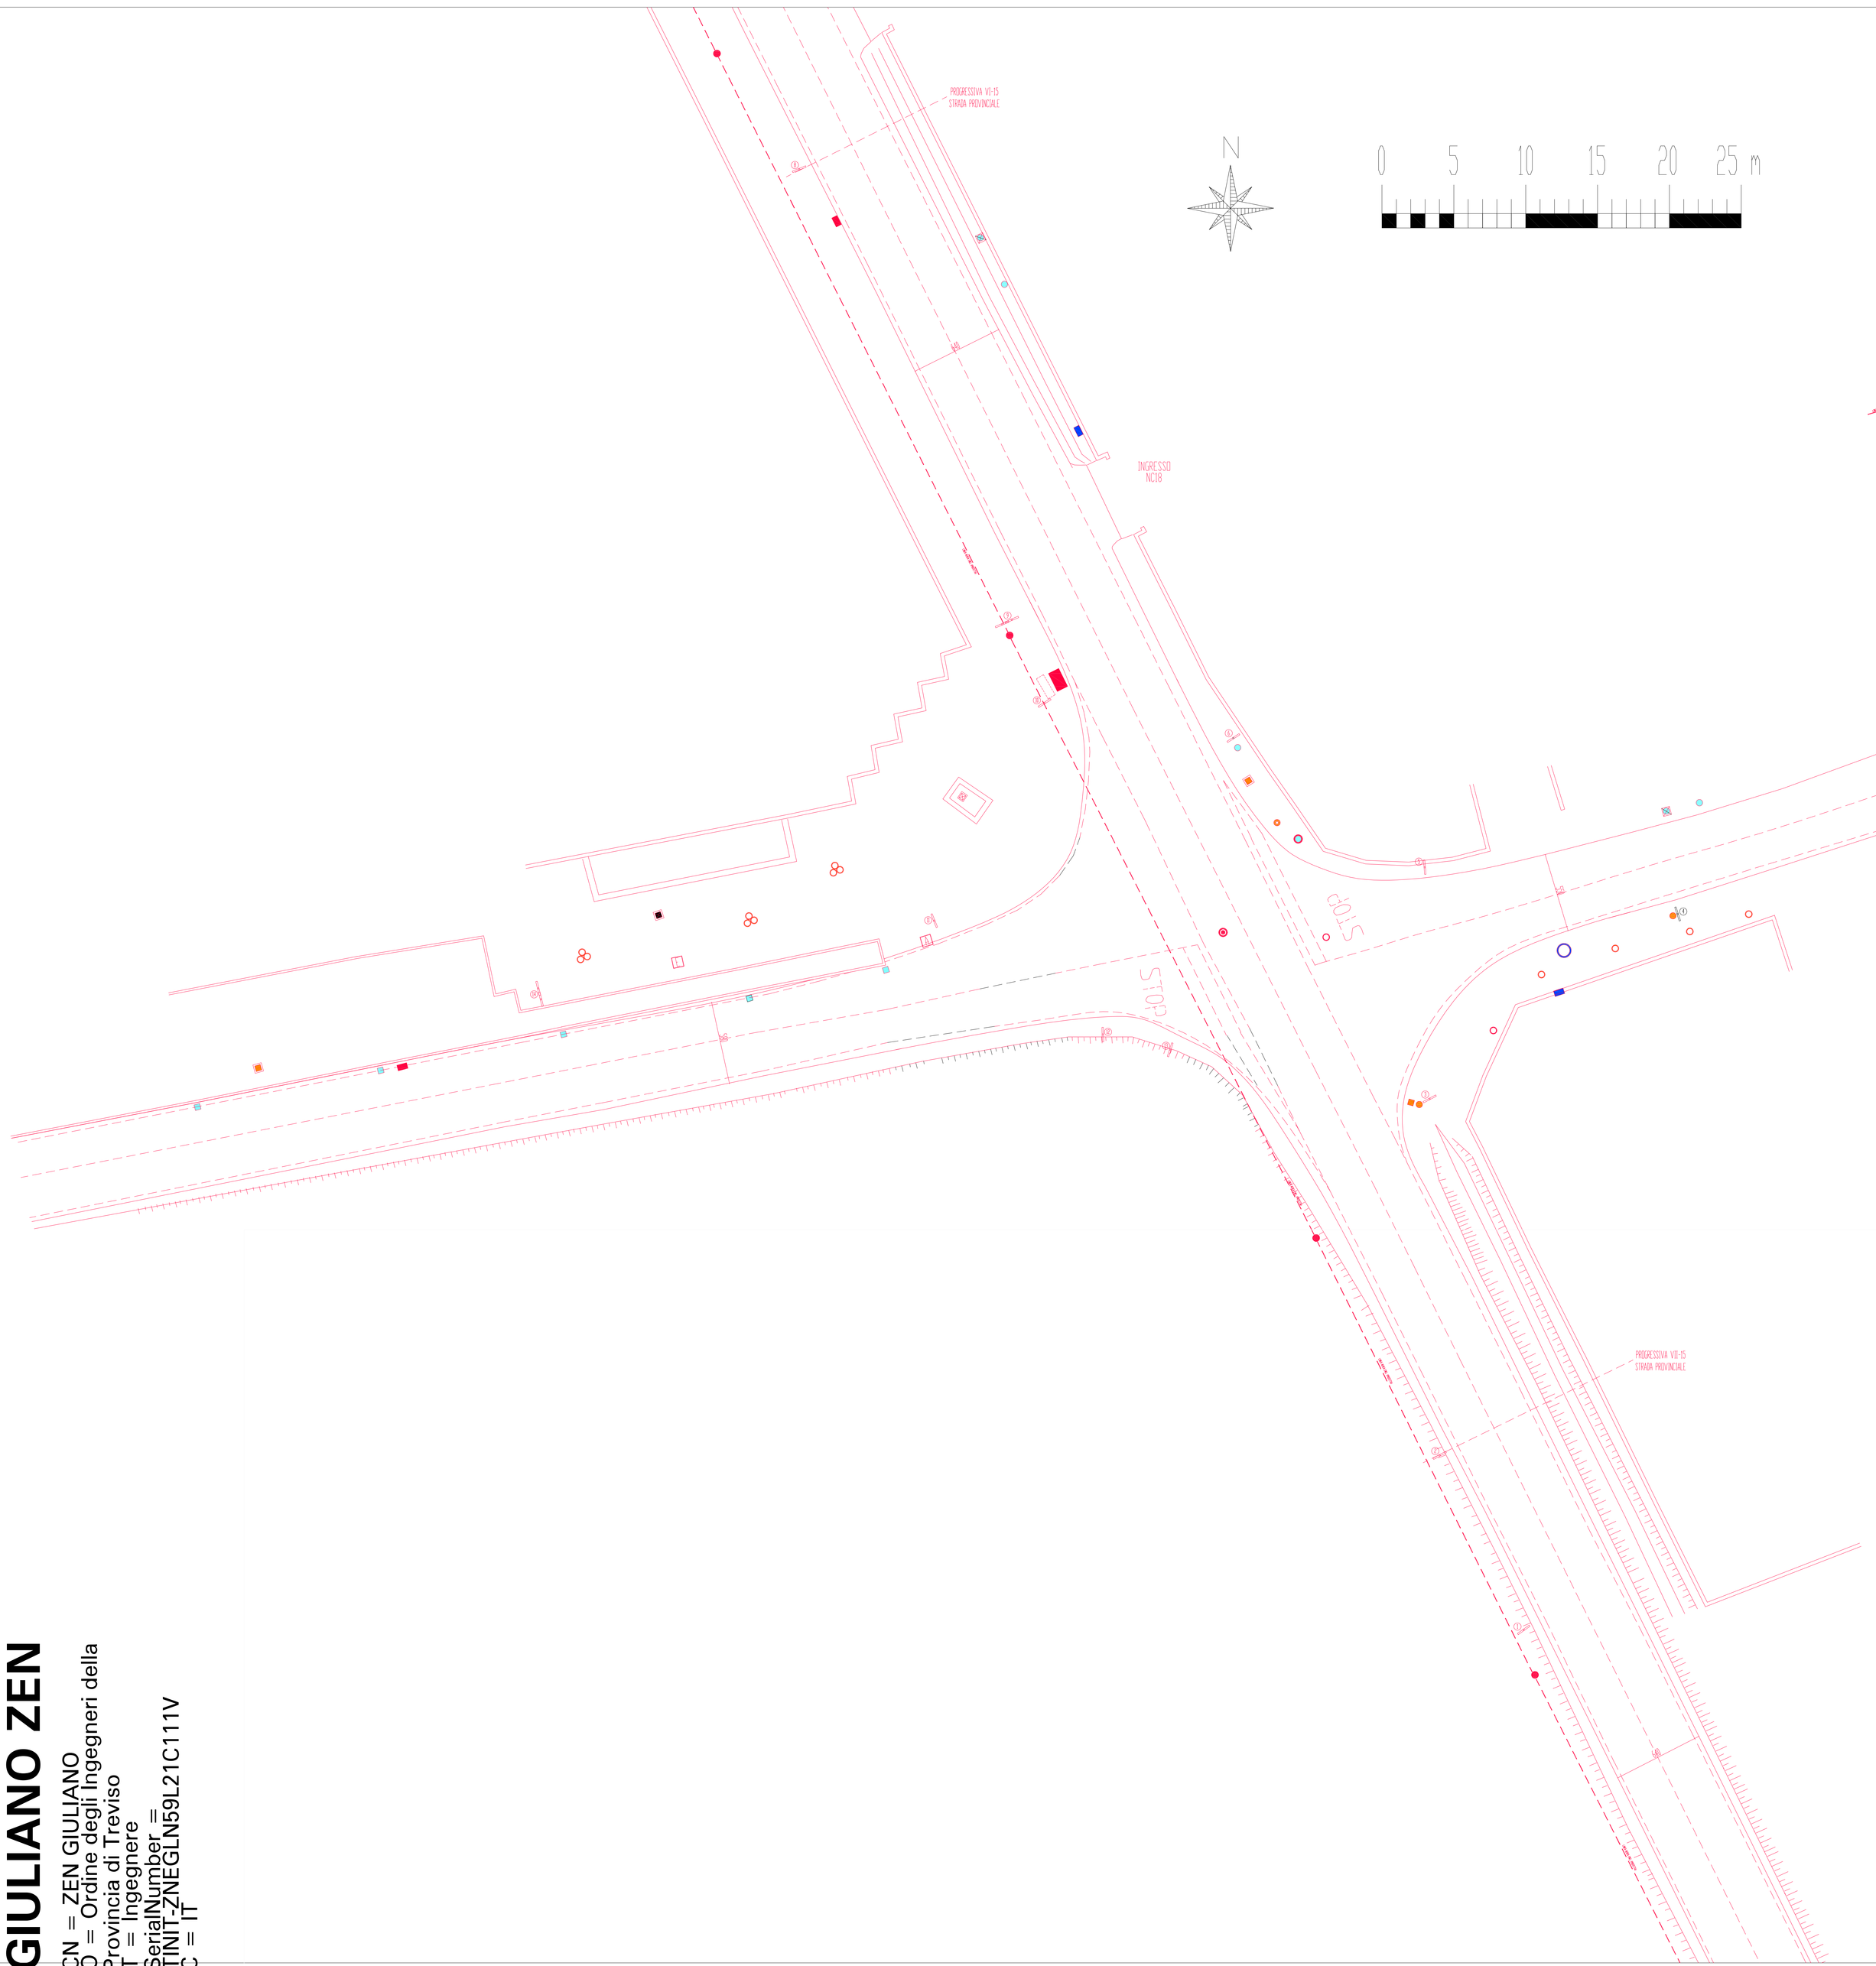

LEGENDA STATO ATTUALE

- SEGNALE STRADALE ("STRADA SDRUCCIOLEVOLE")
- SEGNALE STRADALE ("VII-15" PROGRESSIVA PROVINCIALE)
- CARTELLO SEGNALETICO VIA COMUNALE ("via MASACCIO")
- CARTELLO STRADALE ("Metr 60 km/h" + "divieto accesso ai carboni")
- SEGNALE STRADALE ("STOP")
- TABELLA "MOP CBUS/CORRIERA"
- CASSETTA RILEVAMENTO TRAFFICO PROVINCIA TV
- SEGNALE STRADALE ("VII-15" PROGRESSIVA PROVINCIALE)
- SEGNALE INDICAZIONE "CASTFONE 2"
- TABELLA "MOP CBUS/CORRIERA"
- DIVIETO ACCESSO CAMION SPT EDIFITO FRONTISTI E SCARICO
- "STOP" + DIVIETO ACCESSO CAMION
- CARTELLI VIA MONTEGRAPPA e VIA CA' LEONCINO
- DIVIETO 60 KM/H + TABELLA "CONTROLLO VELOCITA"
- PALO ILLUMINAZIONE PUBBLICA (solo predisposizione plinto)
- PALO ILLUMINAZIONE PUBBLICA
- PROGETTO 40x40 LUCE PUBBLICA
- PALO ENEL (linea aerea proietta)
- LINEA AEREA ENEL (proietta)
- CHIUSINO 34x34 SCRITTA "ENEL"
- ALBERO DIAMETRO 40/50 cm
- CASSETTA STRADALE 40x40
- CHIUSINO IN C.L.S. PROGETTO PERIMETRO CON ANNEGA BOCCA DI LUPO
- CHIUSINO CLS 50x50 "FERNITURA"
- PROGETTO STRADALE (chiusino circolare fognatura nera)
- PROGETTO STRADA (bocca fognatura nera)
- ARMADIO CONCESSIONARIO METANO
- PALO TELECOM
- PALO TELECOM (TRAMATO)
- CHIUSINO TIM GHISA 35x70
- CHIUSINO TELECOM 2 SCOMPARTO
- VALVOLA ACQUEDOTTO
- SERBATOIO ANTINCENDIO
- CHIUSINO 60x60 SCRITTA "ACQUEDOTTO"
- CHIUSINO CLS 30x30
- CAPITELLO VOTIVO SANTONIO

Comune di CASTELLO DI GODEGO
via Marconi n°58
31030 Castello di Godego (TV)

ROTATORIA ALL'INCROCIO FRA VIA MONTEGRAPPA (SP20), VIA MASACCIO E VIA CA' LEONCINO

(CUP:E31B19000030007)

LIVELLO DI PROGETTAZIONE: PROGETTO DEFINITIVO

ELABORATO: **PLANIMETRIA STATO DI FATTO E SOTTOSERVIZI**
scala 1:100

RESPONSABILE DEL PROCEDIMENTO: ing. Sergio Dominato, Ufficio Lavori Pubblici Comune di Castello di Godego, via Marconi 58, Castello di Godego (TV), tel. 0423741122, fax 0423741139
GRUPPO TECNICO: ing. Sergio Dominato, geom. Michele Marighetto, UTC Comune di Castello di Godego (TV)
PROGETTAZIONE SEMPLIFICATA: ing. Giuliano Zen, via Vigonza 2/F, 31037 Loreo (TV), tel./fax 0425471477
PROGETTAZIONE ESECUTIVA E C.S.E.: -

CODICE ELABORATO: B.3
DATA ELABORATO: 15/09/2019
INTERNAMENTO ELABORATO: B.3.PCSF
REVISIONE DATA: 07/05/2019, 10/04/2019
REDATTO DA: G.R.
CONTROLLATO DA: G.Z.
APPROVATO DA: G.Z.
VISTO DELLA COMMITTENZA:
CONVENZIONE:

IL PRESENTE DISEGNO NON POTRÀ ESSERE COPIATO, RIPRODOTTO O COMUNICATO A TERZI SENZA AUTORIZZAZIONE SCRITTA DEL PROGETTISTA (D.LGS. 2/2/1941 N°633)

Firmato digitalmente da
GIULIANO ZEN
CN = ZEN GIULIANO
O = Ordine degli Ingegneri della Provincia di Treviso
T = Ingegnere
SerialNumber = TINIT-ZNEGLN59L21C111V
C = IT