






Comune di CASTELLO DI GODEGO
via Mazzoni n°58
31030 Castello di Godego (TV)

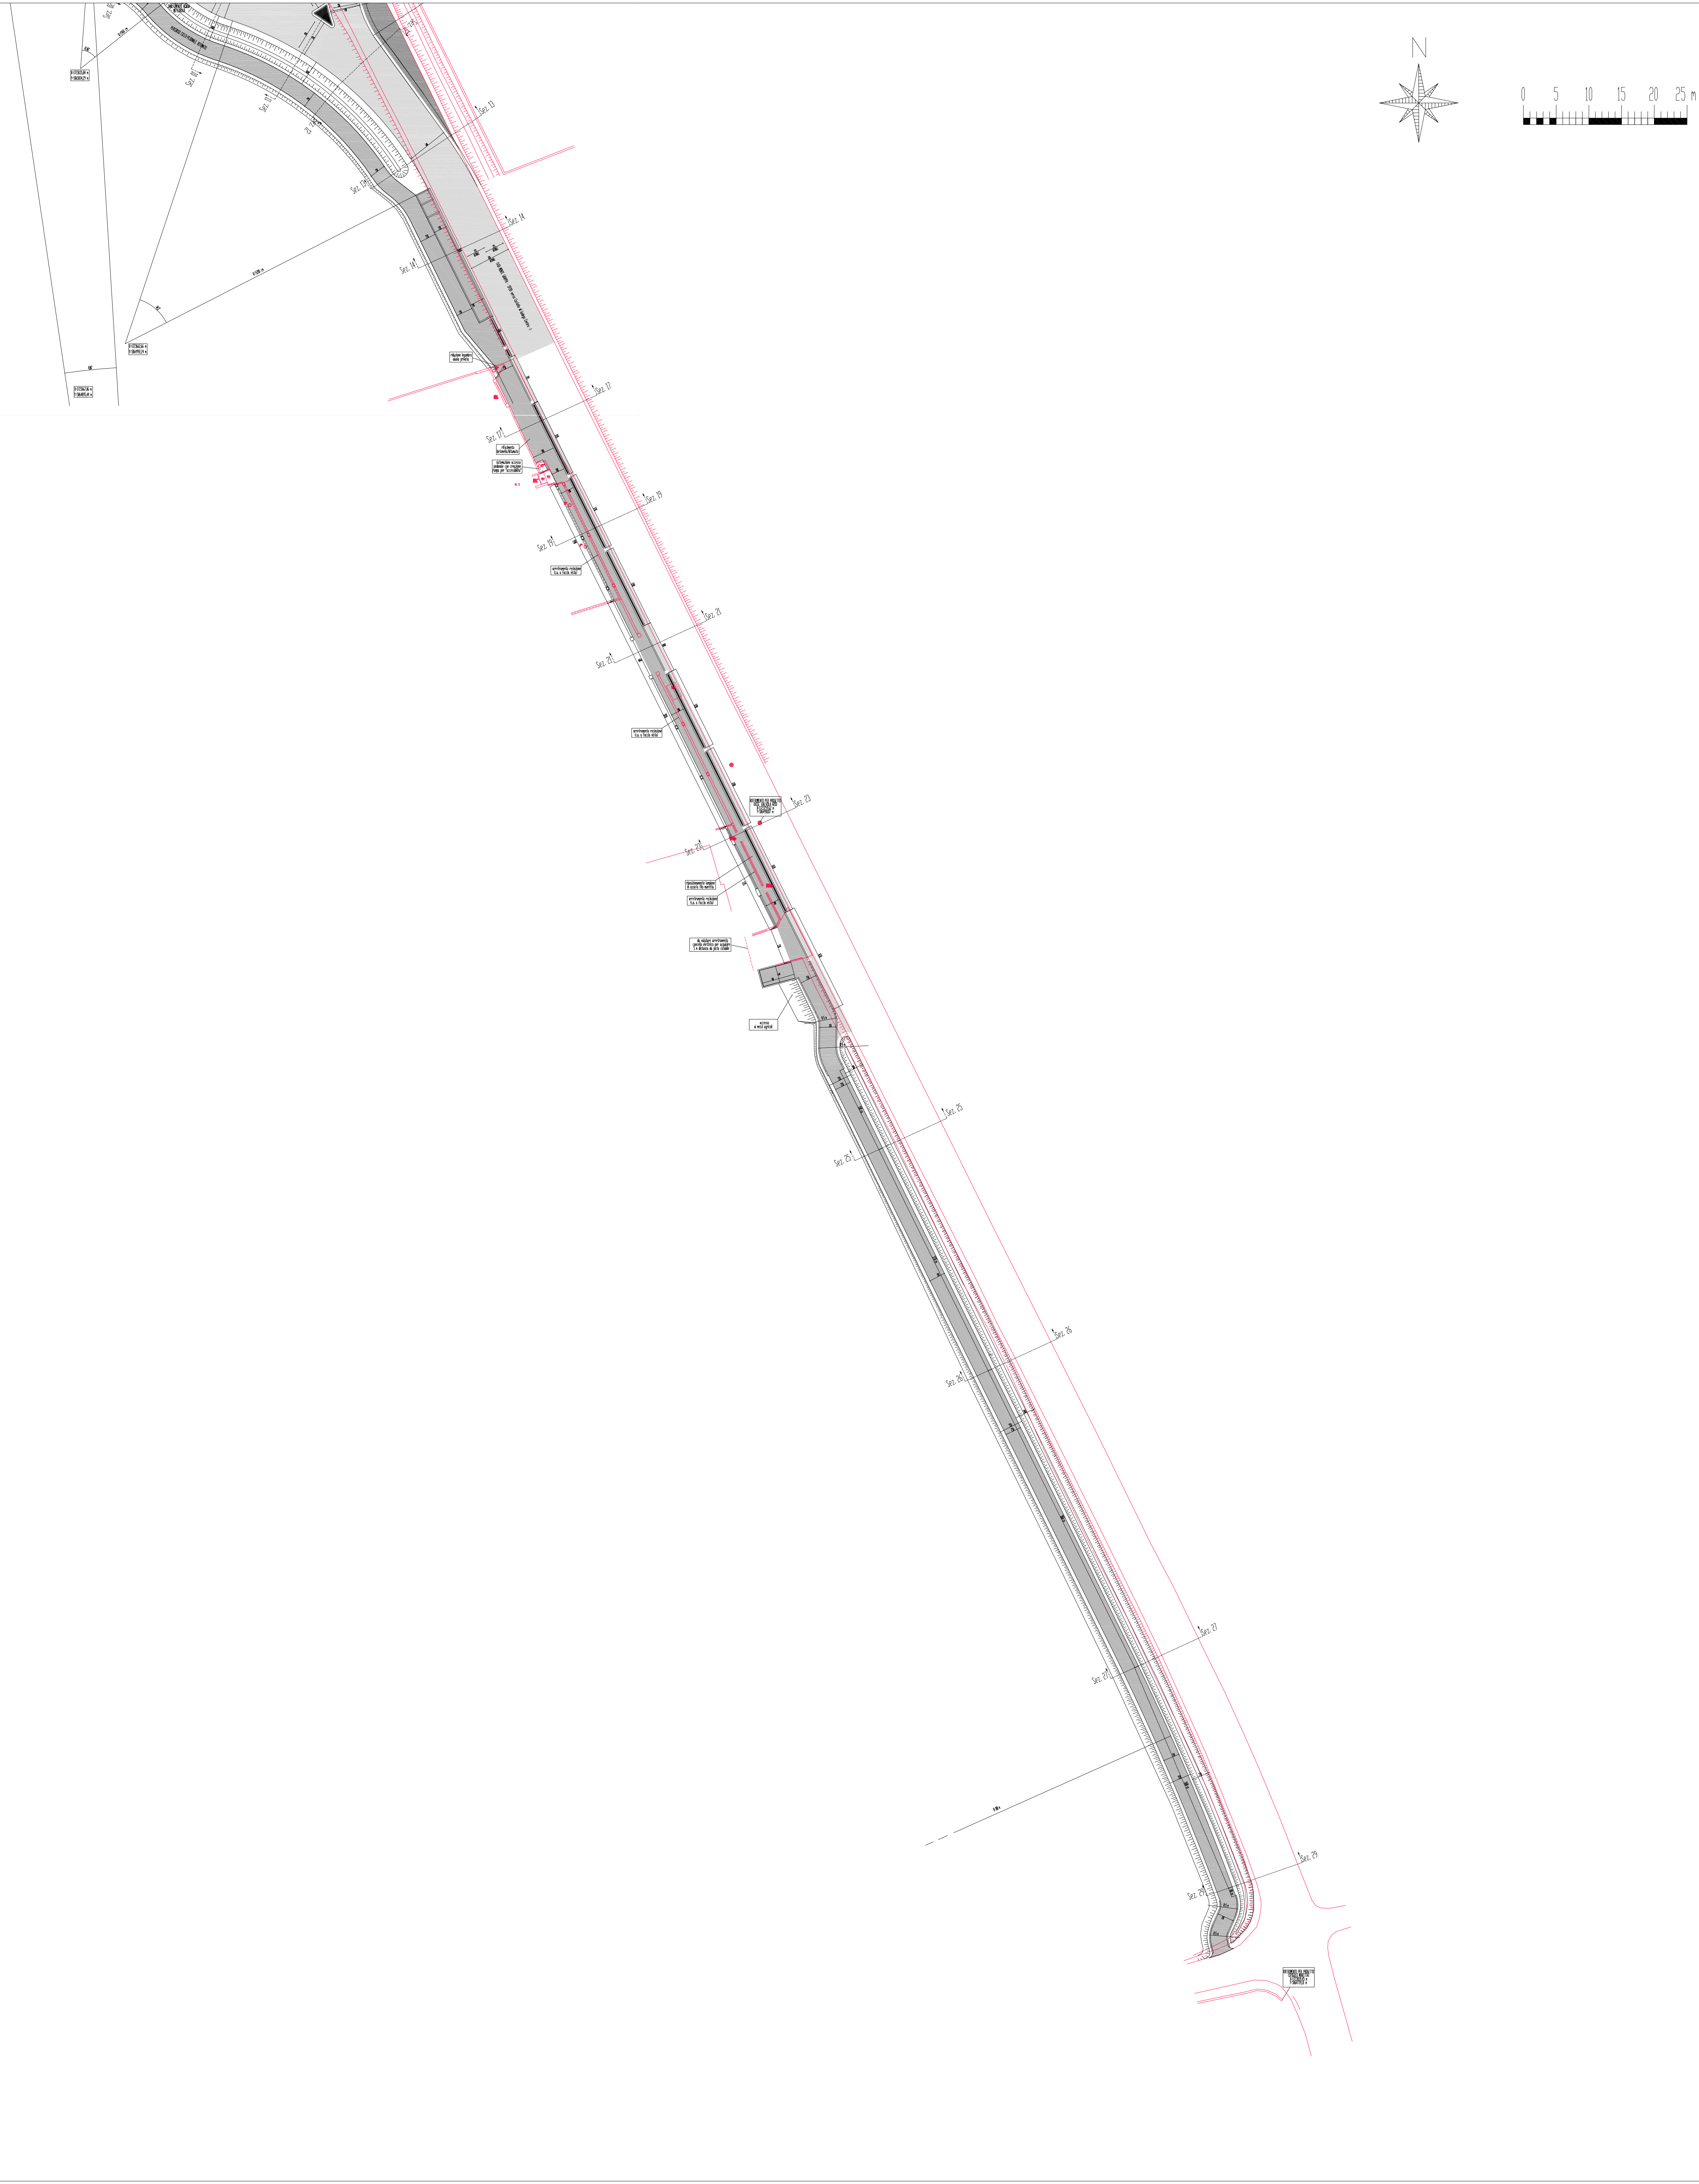

ROTATORIA ALL'INCROCIO
FRA VIA MONTEGRAPPA (SP20), VIA MASACCIO
E VIA CA' LEONCINO
(CUP:E31819000030007)

LEVELLO PROGETTAZIONE	PROGETTO DEFINITIVO
ELABORATO	PLANIMETRIA DI TRACCIAMENTO
RESPONSABILE PROGETTAZIONE	Ing. Sergio Dominato, Ufficio Lavori Pubblici Comune di Castello di Godego, via Mazzoni 58, Castello di Godego (TV), tel. 0423761122 fax 0423761139
GRUPPO TECNICO	Ing. Sergio Dominato, geom. Michele Mangheta, UIC Comune di Castello di Godego (TV)
PROGETTAZIONE DEFINITIVA	Ing. Giuliano Terzi, via Vignolo 2/F, 31037 Lodo (TV), tel./fax 0423747477
PROGETTAZIONE ESECUTIVA E C.C.P.	
CODICE ELABORAZIONE	B.5.bis
DATA ELABORAZIONE	15/05/2017
REVISIONI	B.5.bis.2/F
REVISIONI DATA	
REVISIONI DA	G.R.
CONTROLLATA DA	G.L.
APPROVATA DA	G.L.
NOTE DELLA COMMITTENTE	
CONSEGNA	
IL PRESENTE DOCUMENTO NON PUO' ESSERE LOANATO, RIMANENDO LA COMUNICAZIONE A DISPOSIZIONE DELLA COMMITTENTE. IL PRESENTE E' UN DOCUMENTO DI PROGETTO.	