




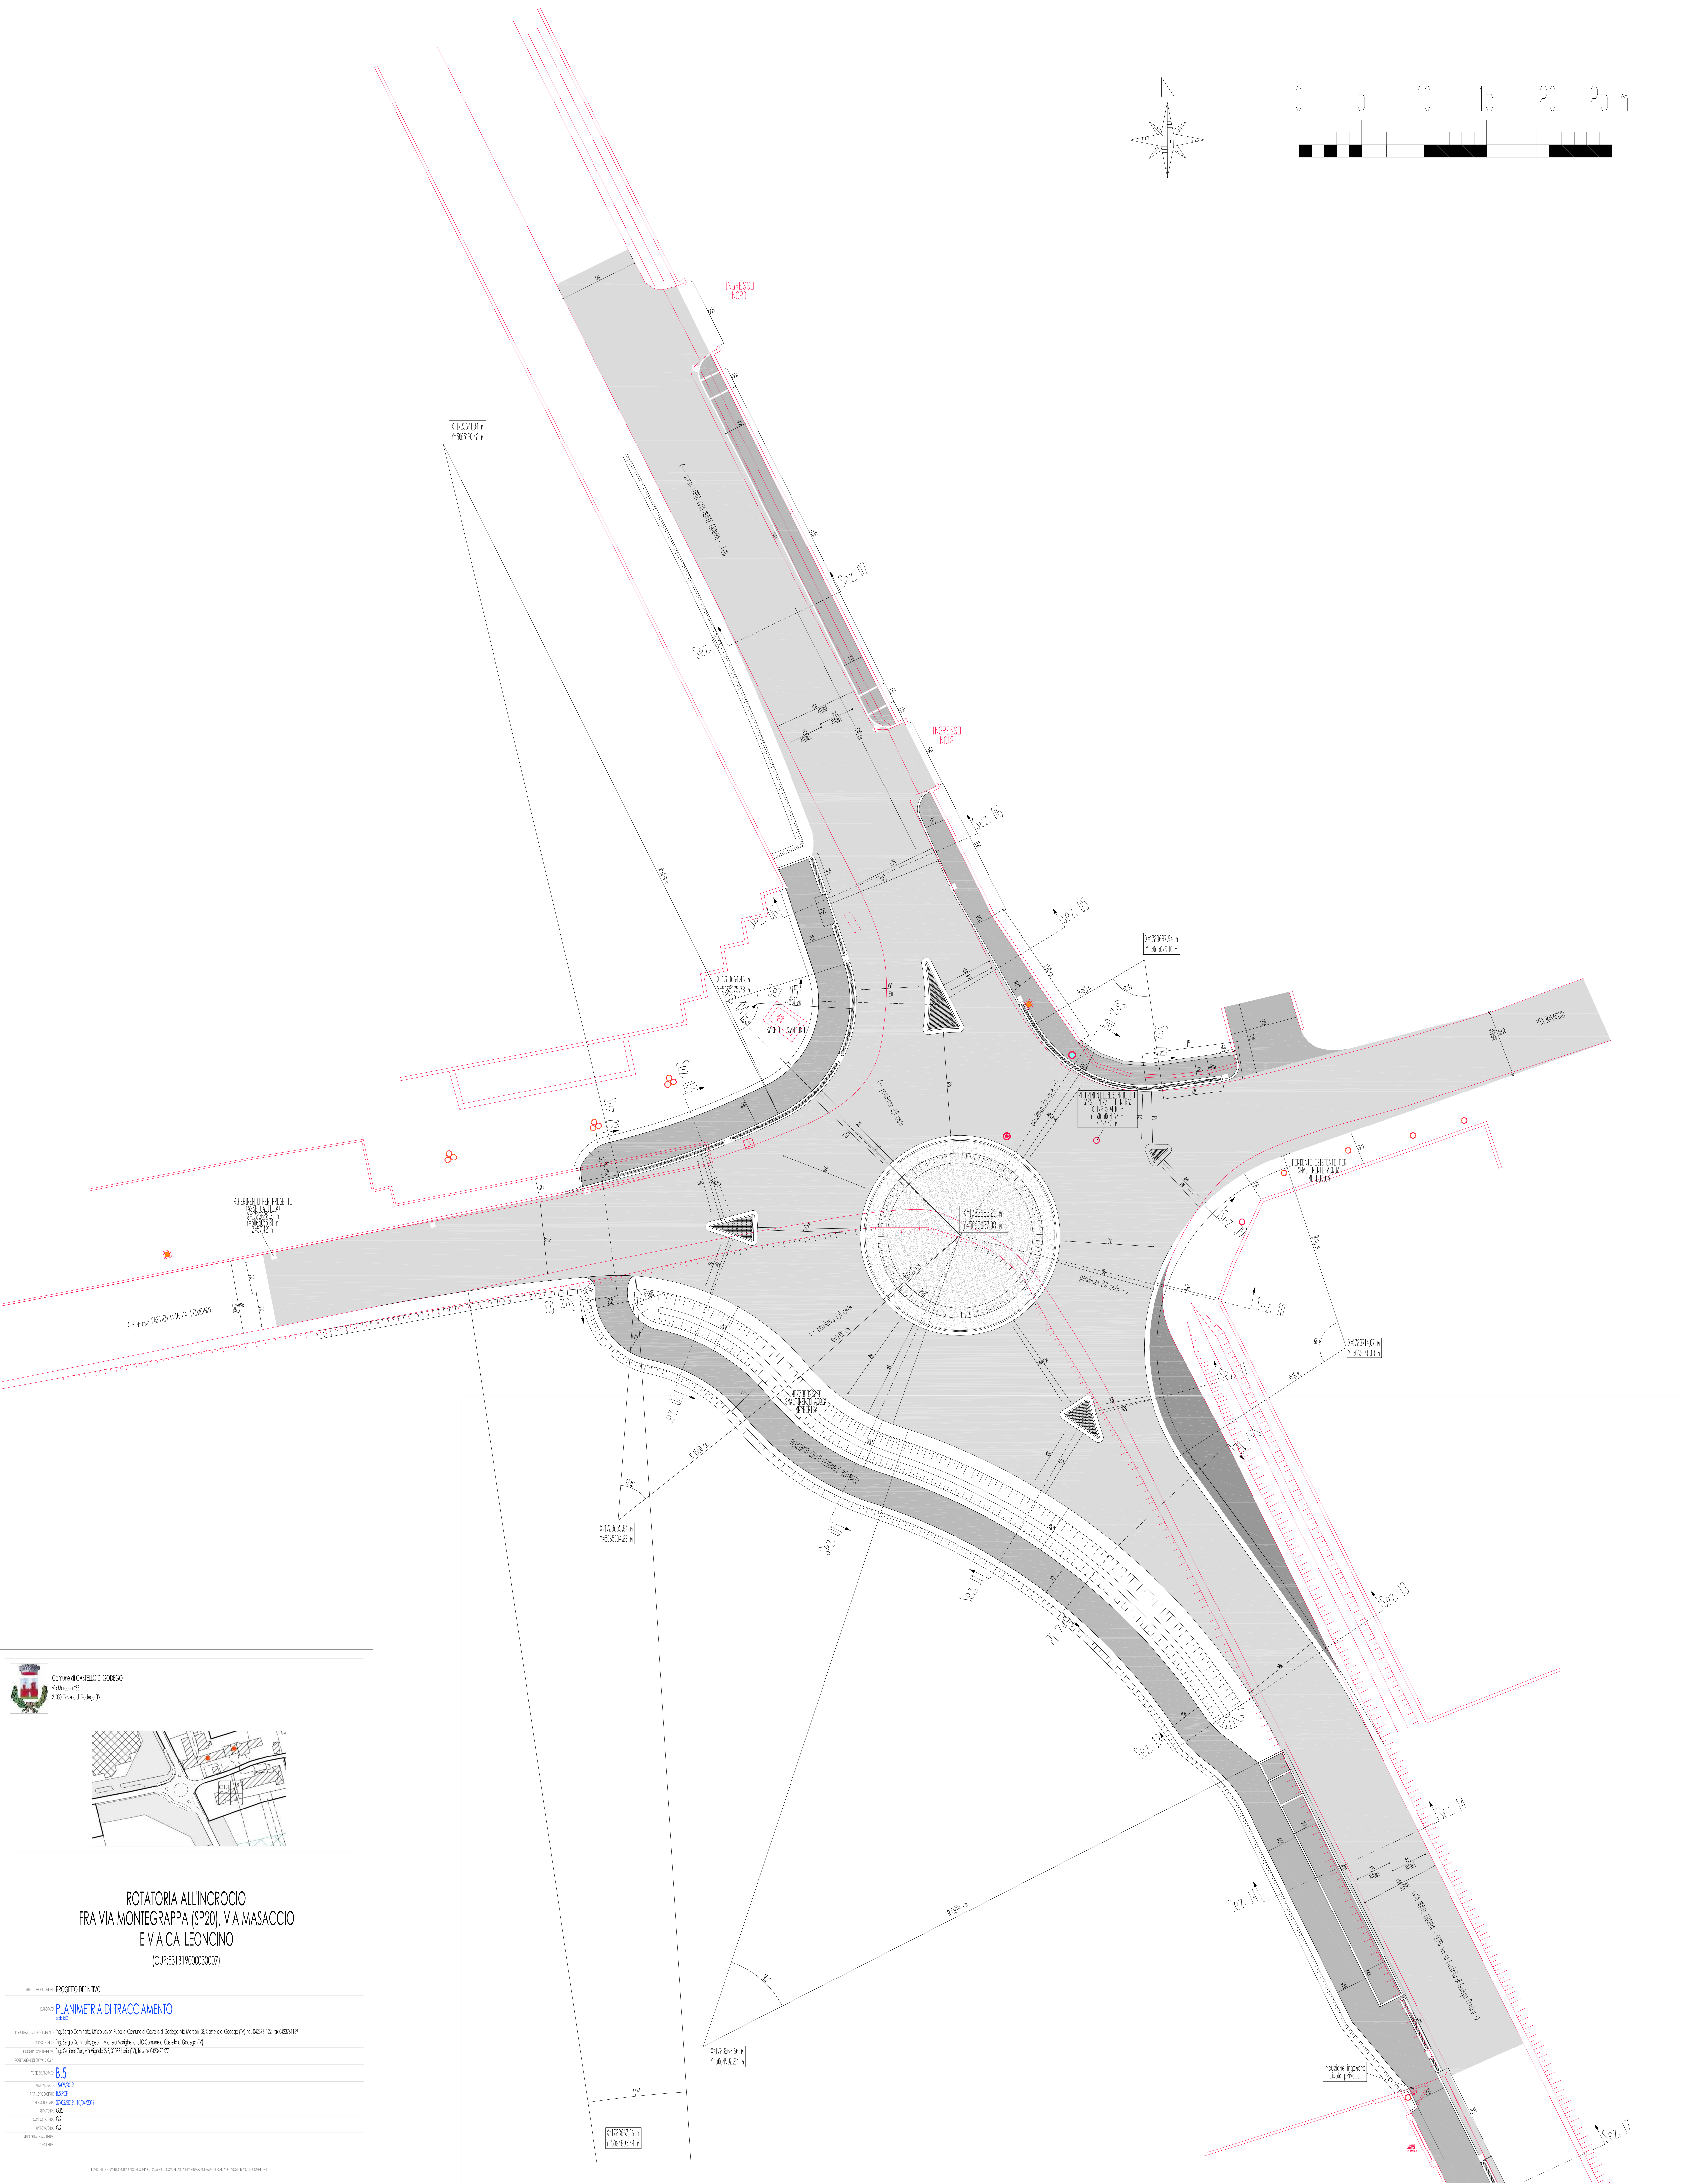

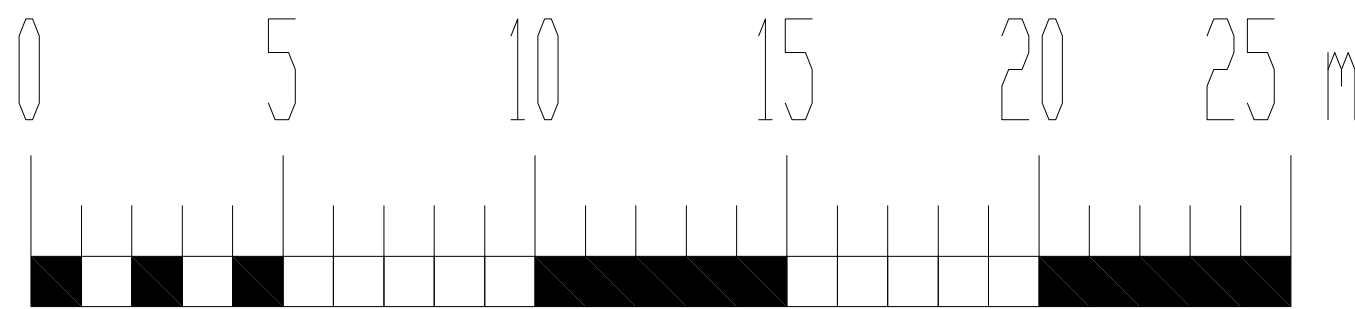

Comune di CASTELLO DI GODEGO
via Mazzini 178
31020 Castello di Godego (TV)

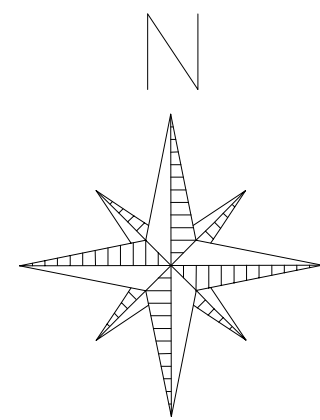

ROTATORIA ALL'INCROCIO
FRA VIA MONTEGRAPPA (SP20), VIA MASACCIO
E VIA CA' LEONCINO
(CUP: E31B19000030007)

PROGETTO DEFINITIVO

PLANIMETRIA DI TRACCIAMENTO

RESPONSABILE DEL PROGETTO: Ing. Sergio Dominato, Ufficio Lavori Pubblici, Comune di Castello di Godego, via Mazzini 18, Castello di Godego (TV), tel. 0423/61122, fax 0423/61178

PROGETTO ESECUTIVO: Ing. Sergio Dominato, geom. Michele Ruggiero, I.T.C. Comune di Castello di Godego (TV)











