Firmato digitalmente da
GIULIANO ZEN

CN = ZEN GIULIANO
O = Ordine degli Ingegneri della Provincia di Treviso
T = Ingegnere
SerialNumber = TINIT-ZNEGLN59L21C111V
C = IT

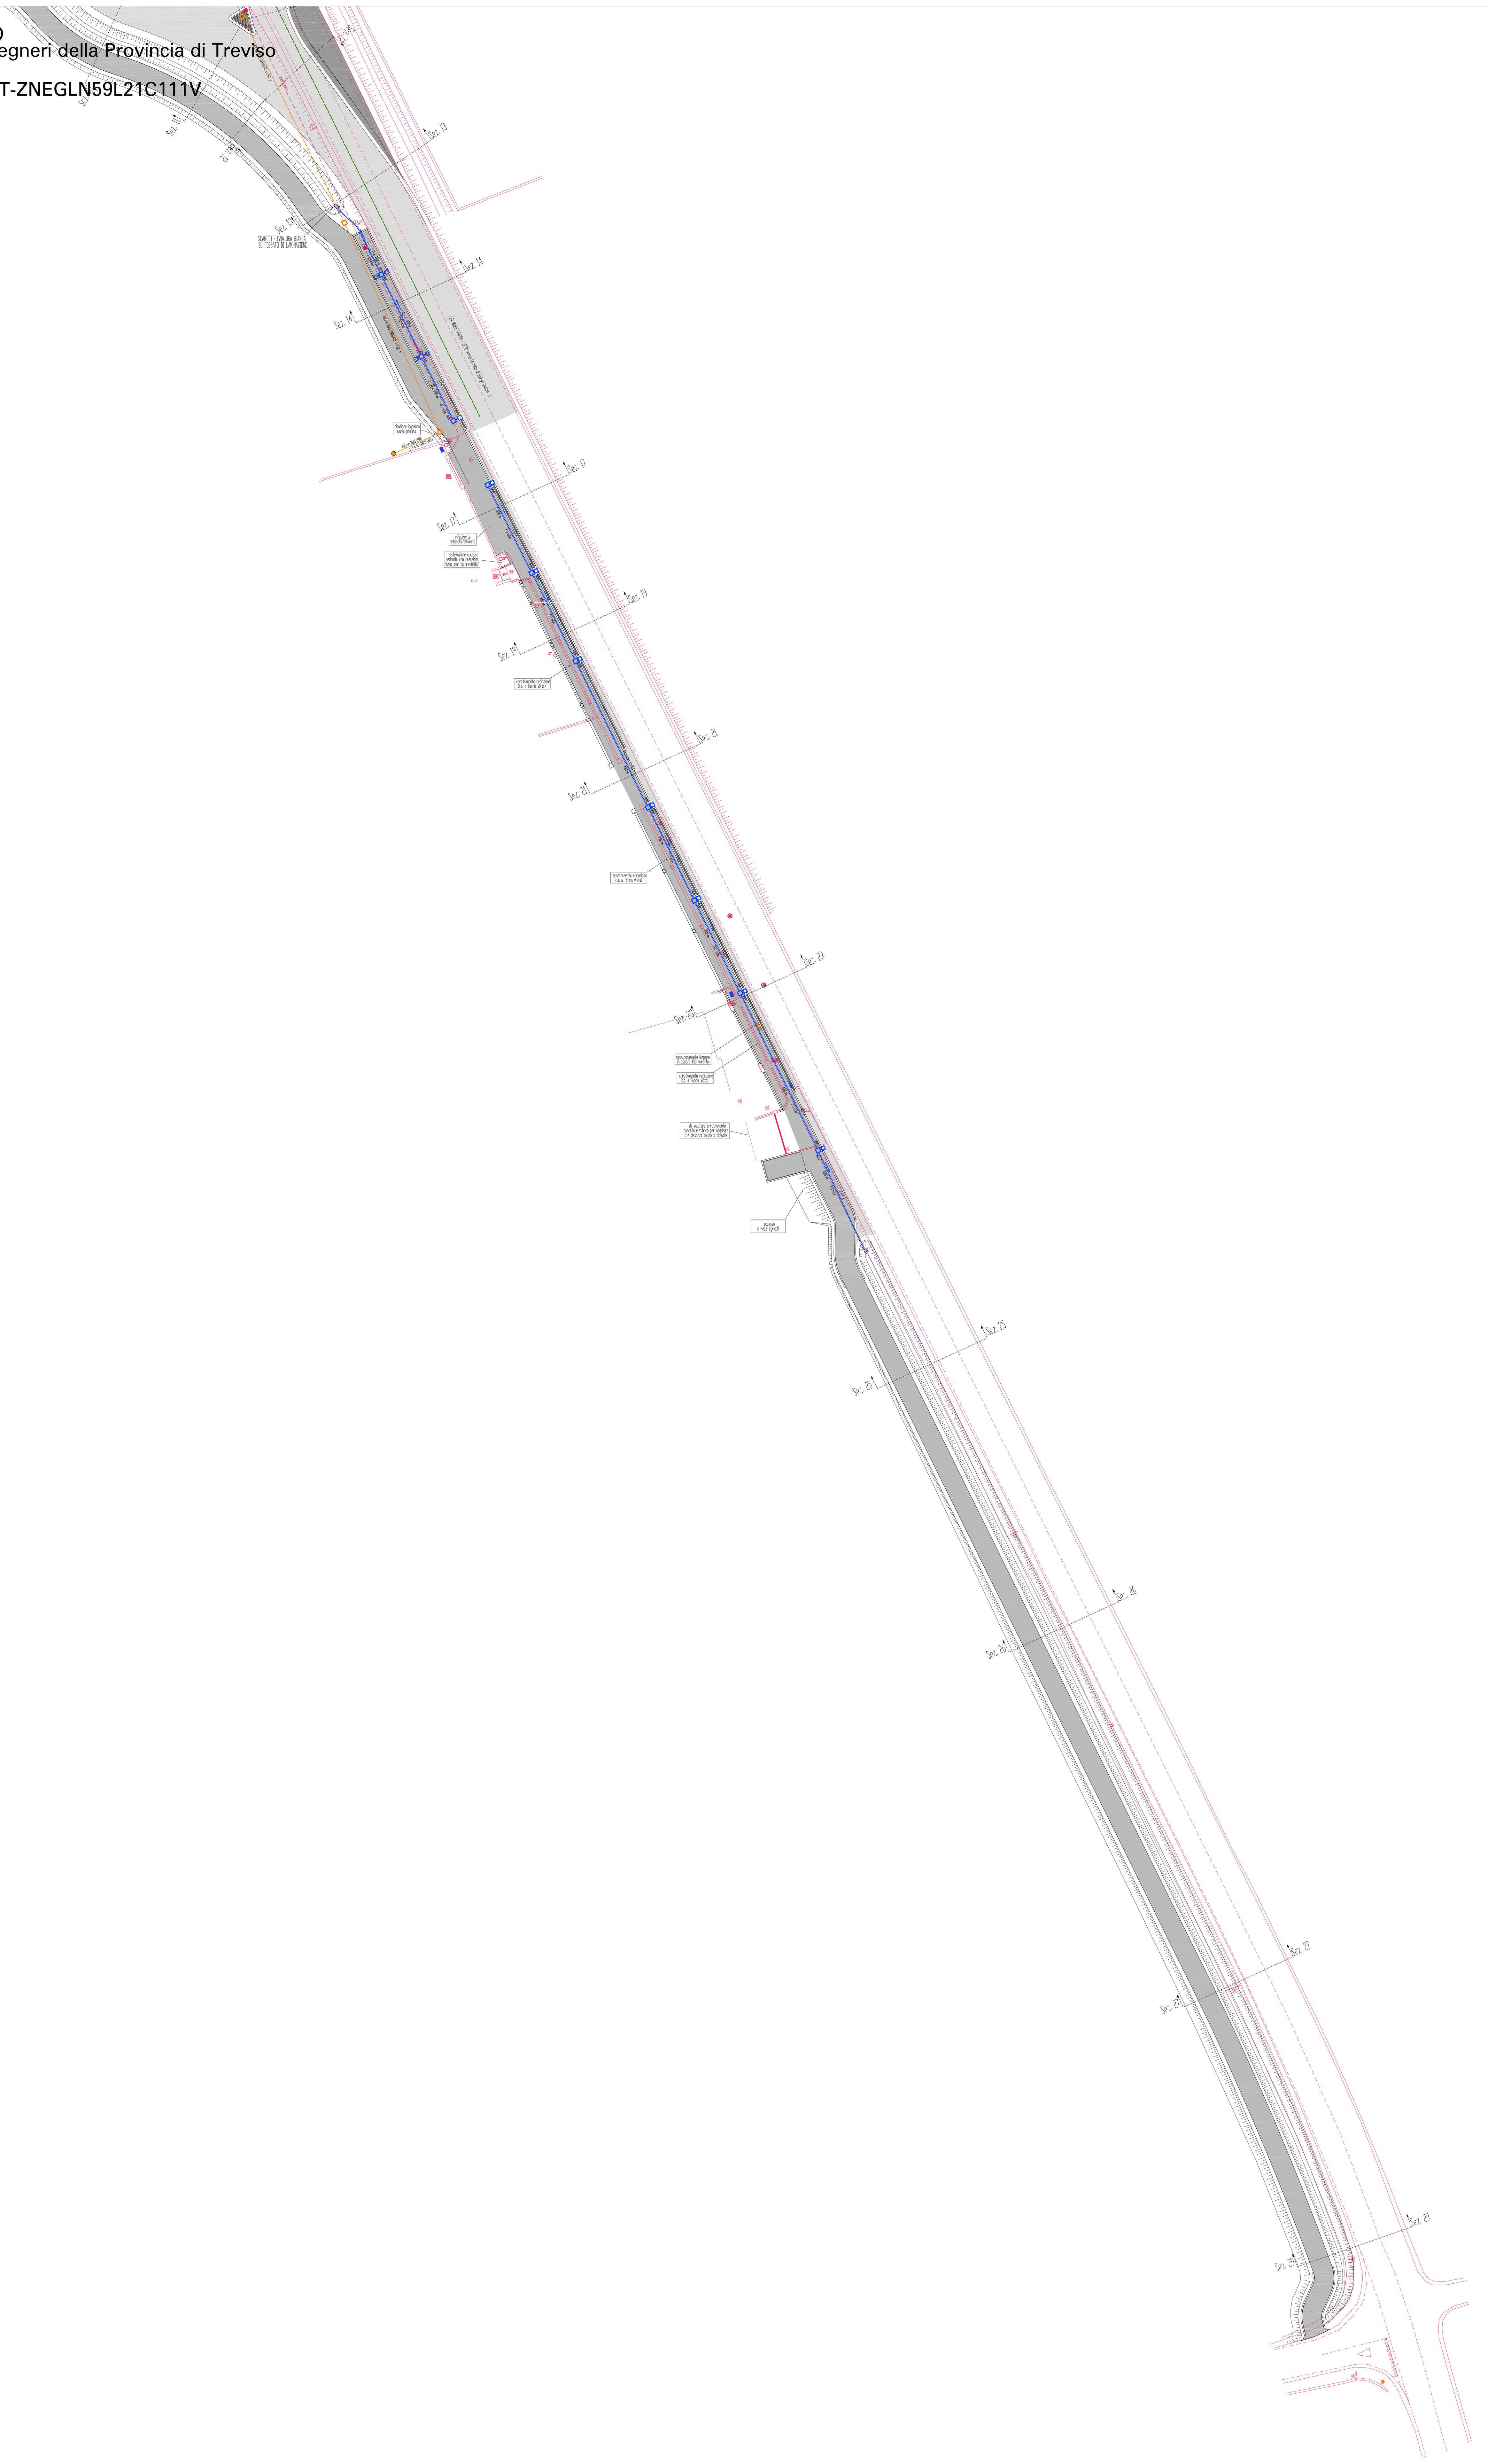

N

0 5 10 15 20 25 m

LEGENDA

SUPERFICIE BITUMATA EX NOVO

SUPERFICIE BITUMATA PERCORSO CICLOPEDONALE O CAMMINAMENTI D'AMBITO

DOPPIA CORDONATA (LARGHEZZA 50 cm, RIEMPIMENTO CON BETONELLA GRIGIA)

CORDONATA SEMPLICE A LIVELLO O IN QUOTA (H=25 cm, B=15 m, L=50/100 cm)

CORDOLATURA ESEGUITA CON CORDONATA TIPO 'ANAS' (B=40 cm, H=15/18 cm)

RIFACIMENTO RECINZIONE 'SILVESTRI' PER RECUPERARE LARGHEZZA MARCIAPIEDE 150 cm

CADITOIA 40x40 CON POZZETTO 40x40 E TUBO di SCARICO Ø160 mm

CADITOIA 40x40 CON POZZETTO PERDENTE Ø80 CM

CADITOIA 40x40 DA SPOSTARE

CADITOIA A BOCCA DI LUPO

POZZETTO 50x50, CHIUSINO GS C250 50x50, LINEA FOGNATURA BIANCA

TUBO PVC SERIE PESANTE DN300 MM/DN200 MM

L=11,7 m LUNGHEZZA TUBO (DA ASSE A ASSE POZZETTI) IN METRI

Ø200 mm DIAMETRO TUBO PVC SERIE PESANTE

P=0,5 m/km PENDENZA TUBO (m/km)

(56,90) QUOTA SCORRIMENTO TUBO (m s.r.)

DIREZIONE FLUSSO RESIDUO NEL TUBO

NUOVO PLINTO E PALO ENEL DI TIPO DA TESTATA

CAVIDOTTO TUBO PEAD CORRUGATO Ø125 mm (INTERRAMENTO LINEA AEREA ENEL)

POZZETTO 50x50, CHIUSINO GS C250 50x50, PER INTERRAMENRO LINEA AEREA ENEL)

TUBAZIONE ACQUEDOTTO ESISTENTI (Ente ATS - Montebelluna)

TUBAZIONI E PEZZI SPECIALI PER RIDEFINIZIONE NODO IDRAULICO
(assistenza scavi a carico Comune, previsti 3 giorni squadra lavoro tipo)

ELEMENTI DELLO STATO ATTUALE (VEDI TAVOLA B.3/B.3.BIS)

Comune di CASTELLO DI GODEGO
via Marconi n°58
31030 Castello di Godego (TV)

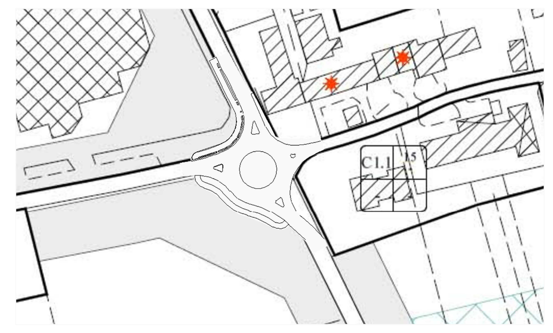

ROTATORIA ALL'INCROCIO FRA VIA MONTEGRAPPA (SP20), VIA MASACCIO E VIA CA' LEONCINO

(CUP:E31B19000030007)

LIVELLO DI PROGETTAZIONE	PROGETTO DEFINITIVO
ELABORATO	PLANIMETRIA INTERVENTI SUI SOTTOSERVIZI LINEA DI FOGNATURA BIANCA, ELETTRIFICAZIONE, ACQUEDOTTO (LAVORI INTEGRATIVI) scala 1:400
RESPONSABILE DEL PROCEDIMENTO	ing. Sergio Daminato, Ufficio Lavori Pubblici Comune di Castello di Godego, via Marconi 58, Castello di Godego (TV), tel. 0423761122, fax 0423761139
GRUPPO TECNICO	ing. Sergio Daminato, geom. Michela Marighetto, UTC Comune di Castello di Godego (TV)
PROGETTAZIONE DEFINITIVA	ing. Giuliano Zen, via Vignola 2/F, 31037 Loria (TV), tel./fax 0423470477
PROGETTAZIONE ESECUTIVA E C.S.P.	-
CODICE ELABORATO	B.6.bis
DATA ELABORATO	15/09/2019
RIFERIMENTO DIGITALE	B.6.BIS.PDF
REVISIONI / DATA	
REDATTO DA	G.R.
CONTROLLATO DA	G.Z.
APPROVATO DA	G.Z.
VISTO DELLA COMMITTENZA	
CONSULENZA	

IL PRESENTE DOCUMENTO NON PUO' ESSERE COPIATO, TRASMESSO O COMUNICATO A TERZI SENZA AUTORIZZAZIONE SCRITTA DEL PROGETTISTA O DEL COMMITTENTE