



ROTATORIA ALL'INCROCIO
FRA VIA MONTEGAPPA (SP20), VIA MASACCIO
E VIA CA' LEONCINO
[0475-23181/900000007]

(072319003007)


SEZIONI E PACCHETTI STRADALI TIPO


[illegible]



[illegible]


PER INDICAZIONE DELLE SEZIONI IN PLANIMETRIA FARE RIFERIMENTO ALLE TAVOLE P0.85 e P0.85BS (dimensioni di tracciamento)

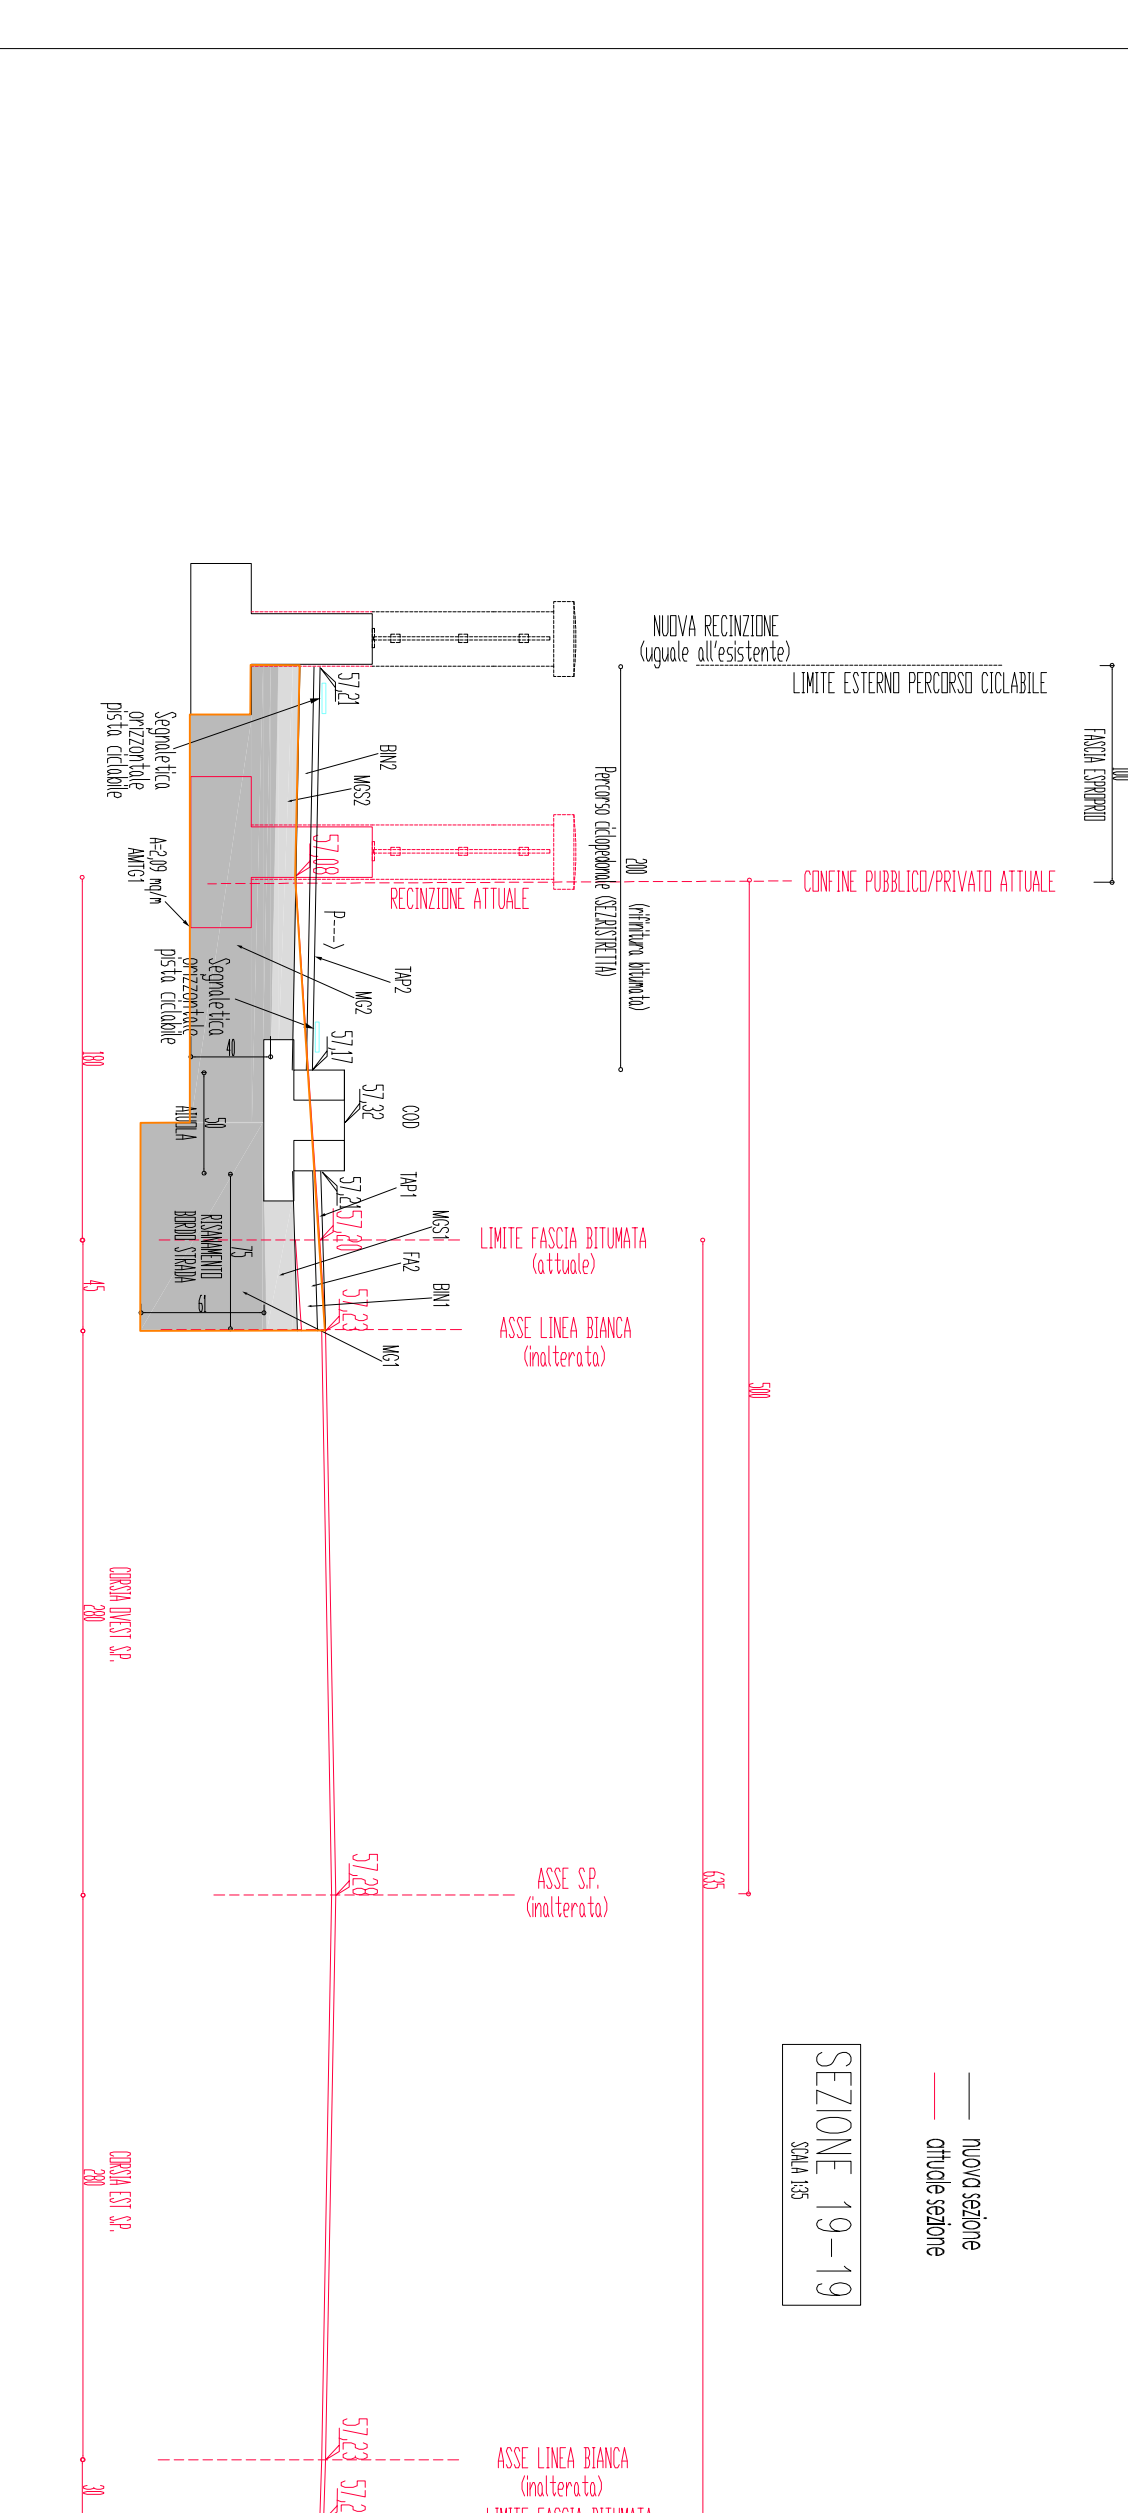
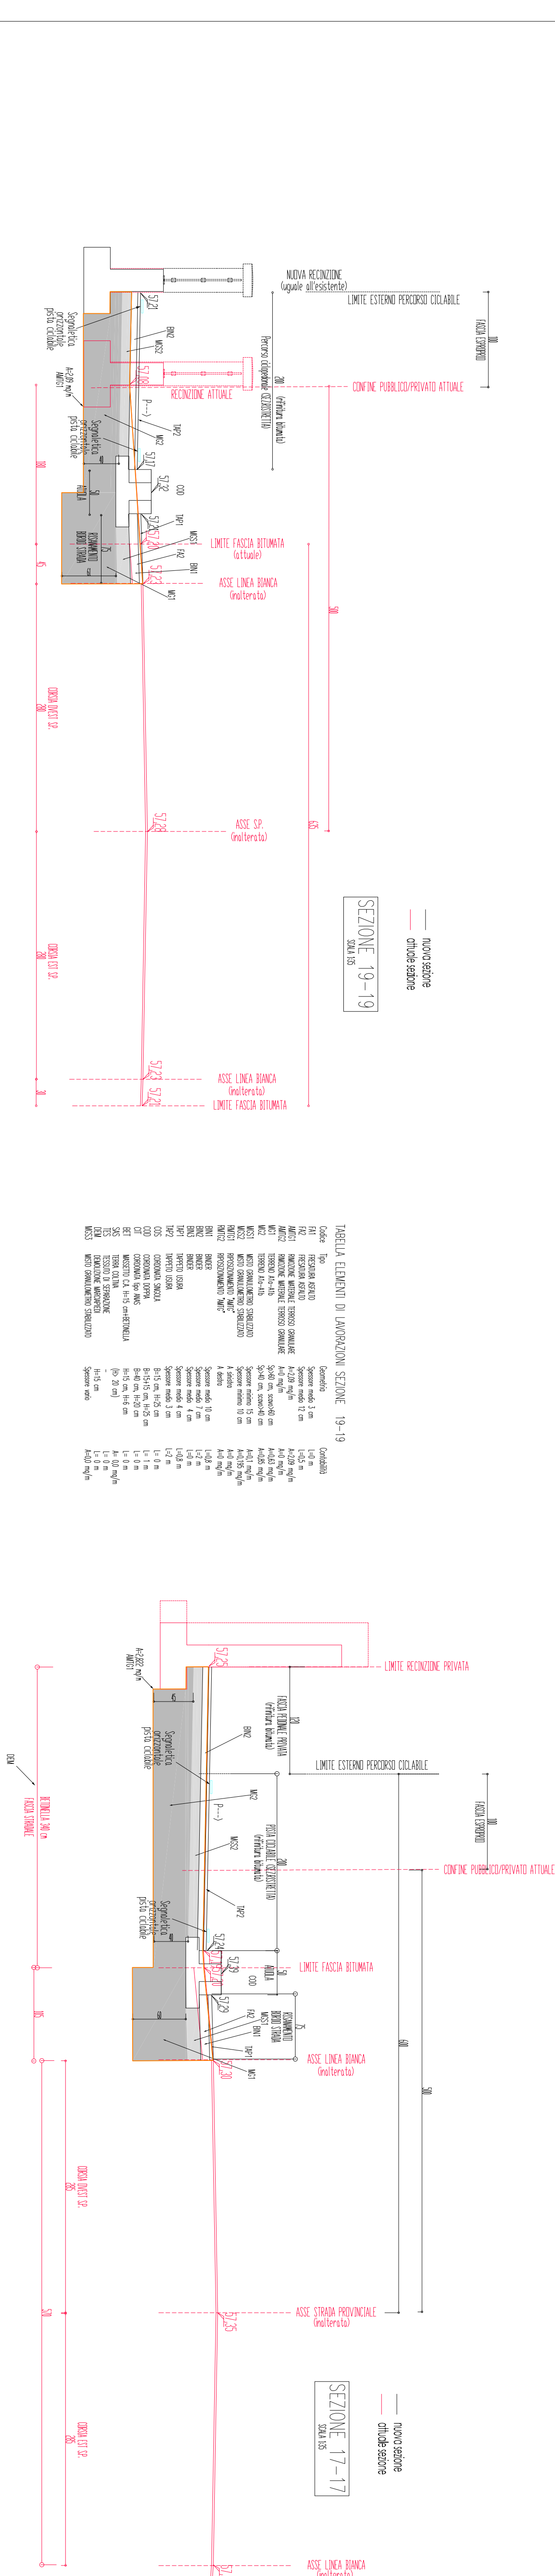
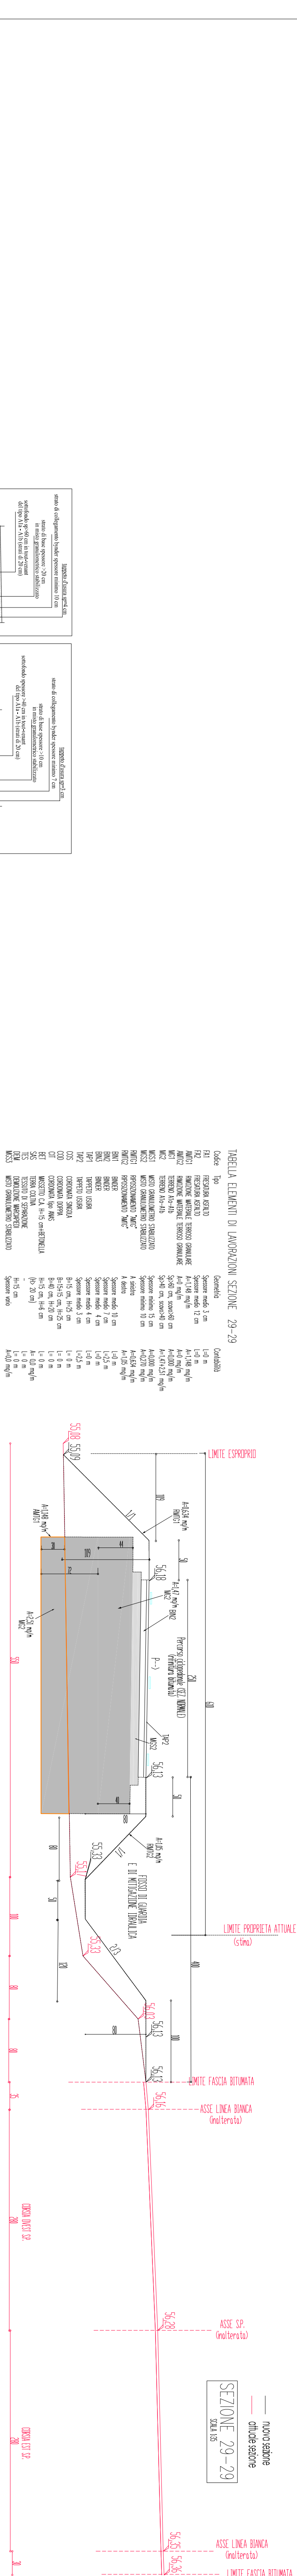
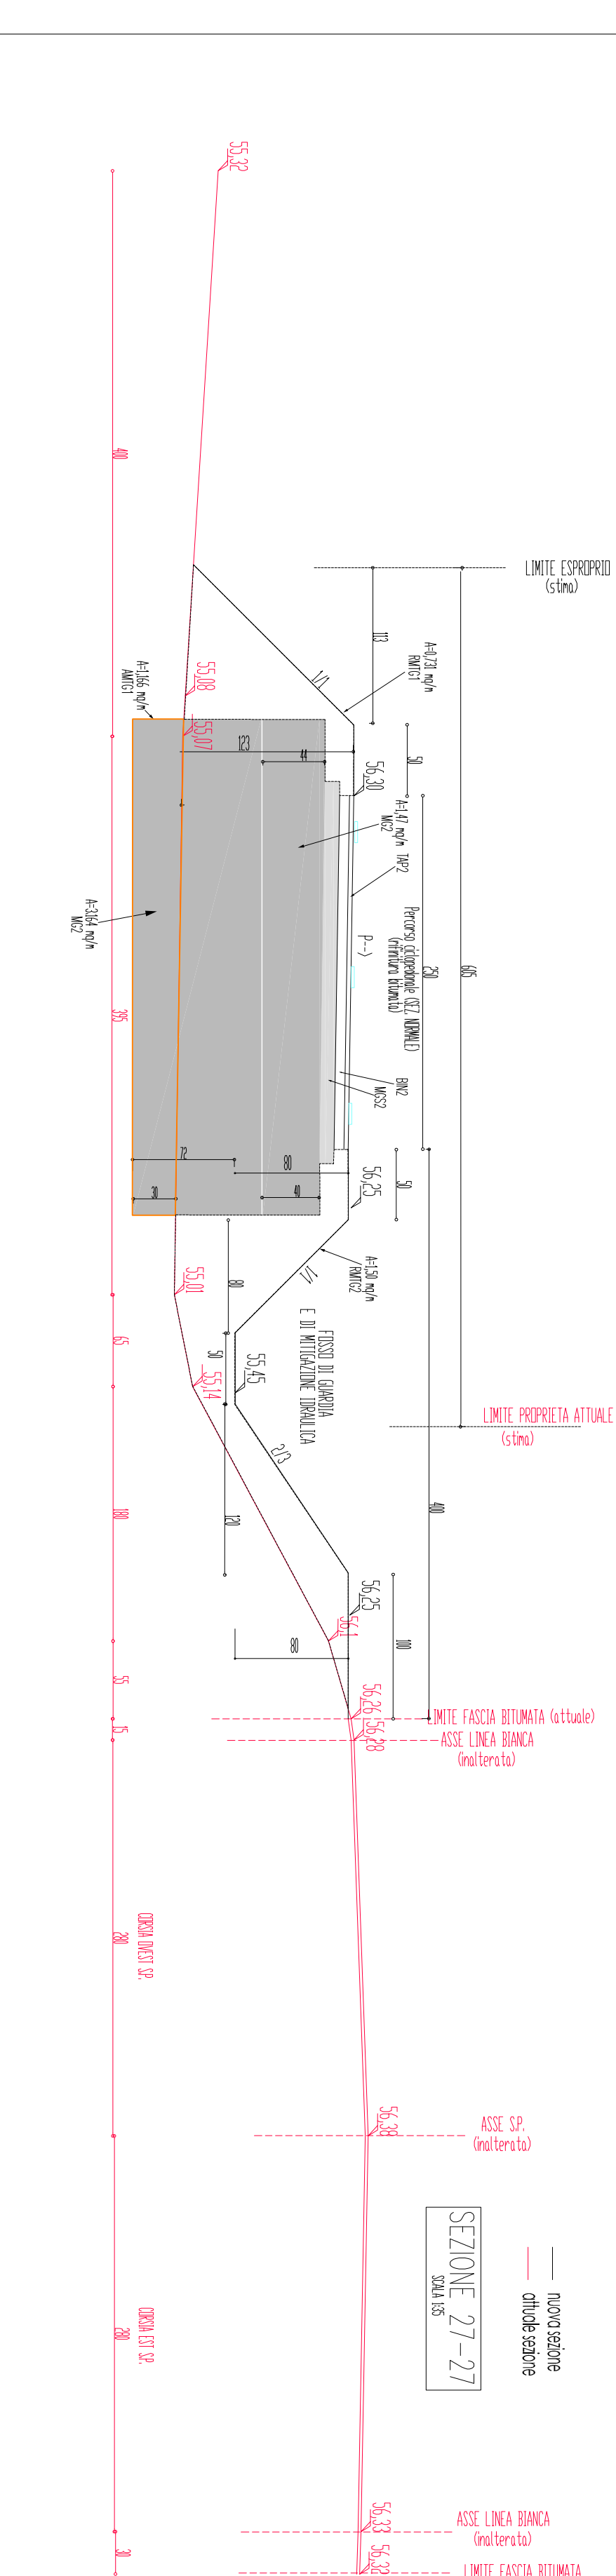
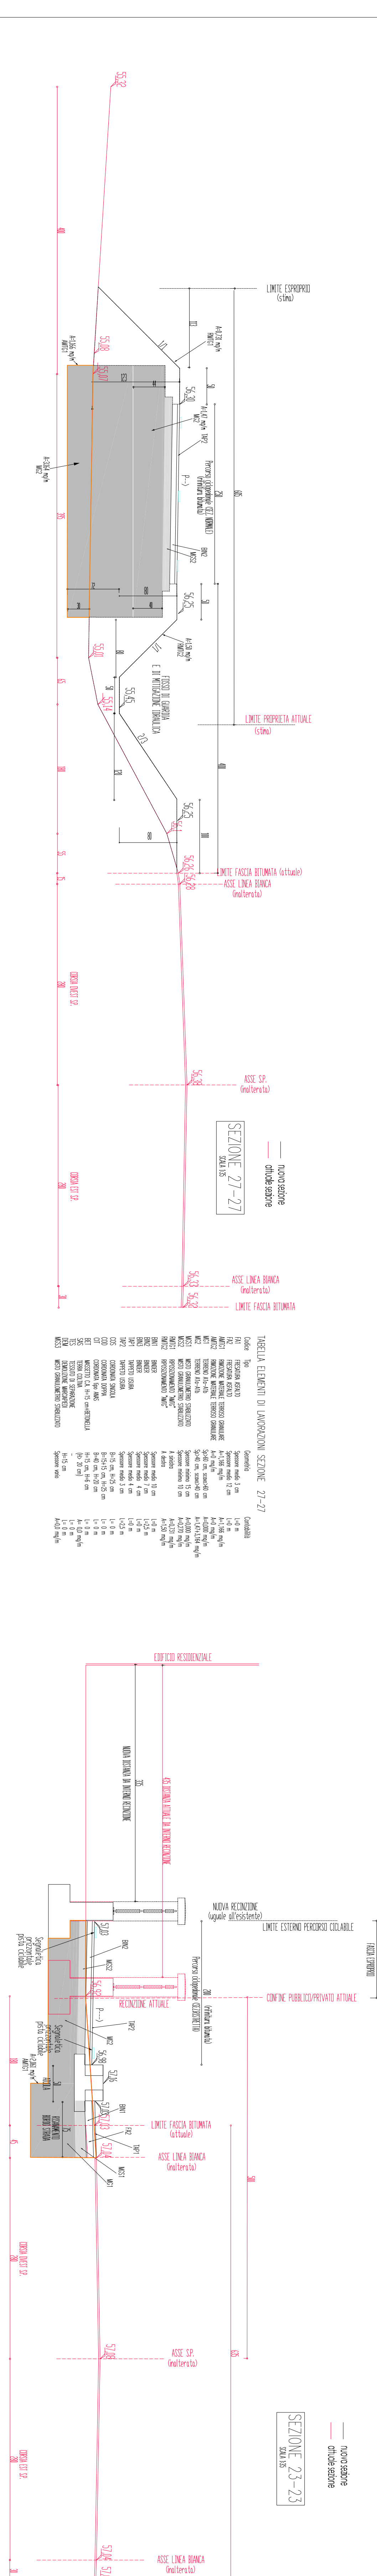
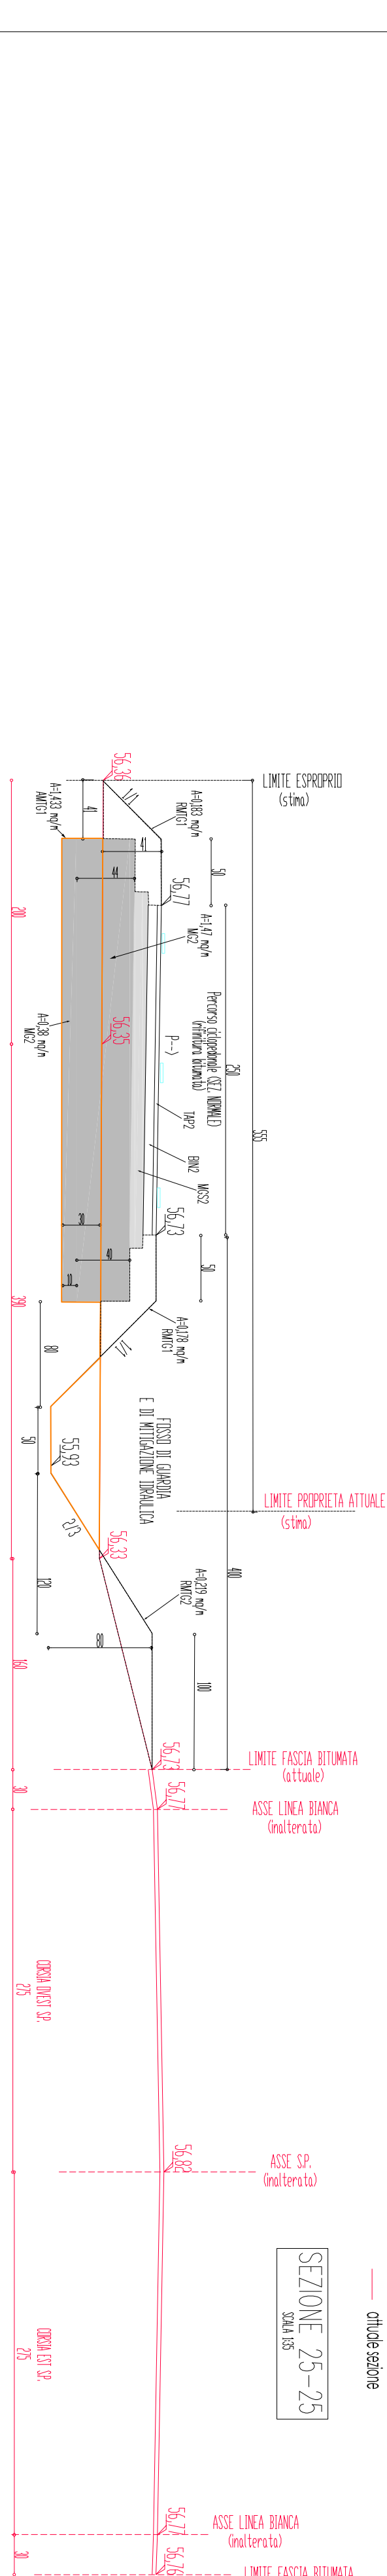
[illegible][illegible]ATI DI LAVORAZIONE[illegible]



[illegible]SEZIONI
39SEZIONE
724


[illegible]5101779

1

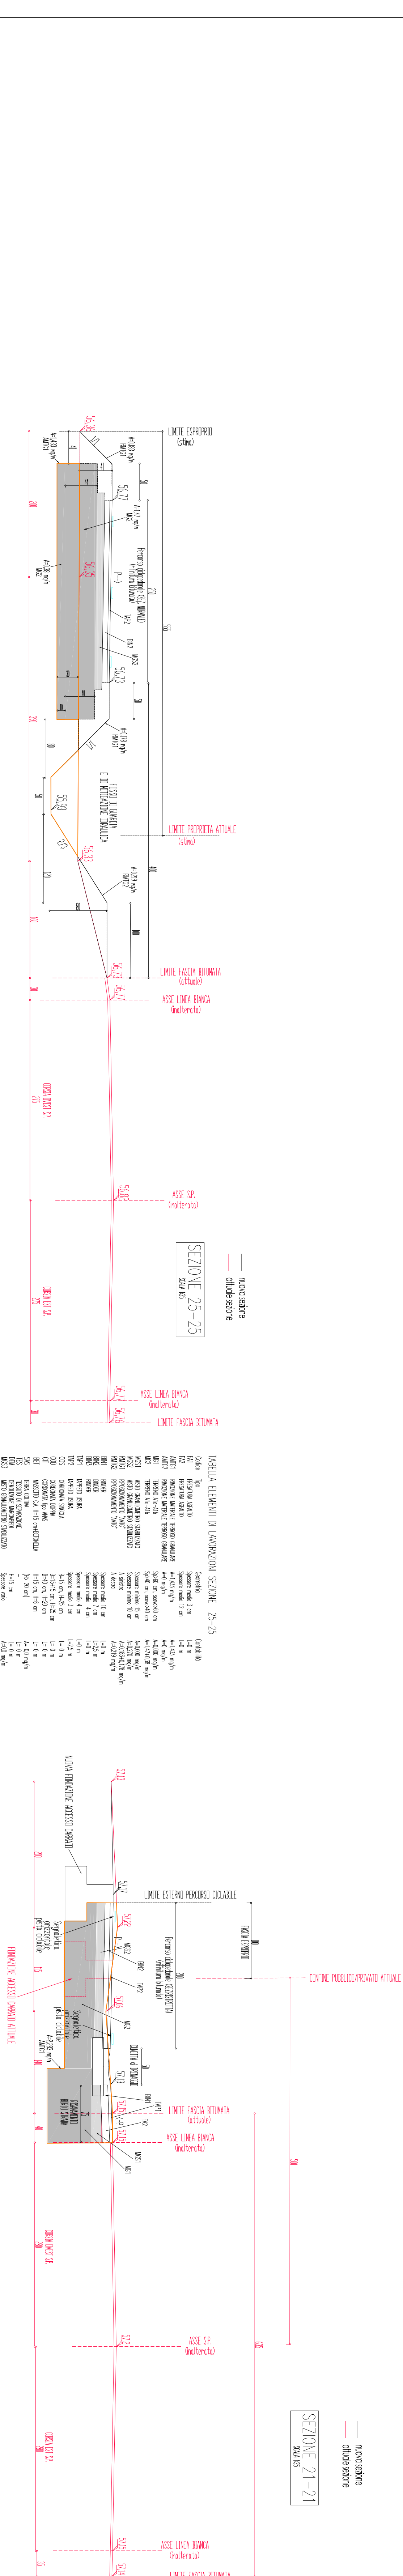SEZIONE
