


TITOLO DEL DISEGNO:

- Planimetria
- Dimostrazioni grafiche
- Rilievo fotografico

Barin Ing. Alberta



SCALE: 1:2000, 1:1000, 1:500

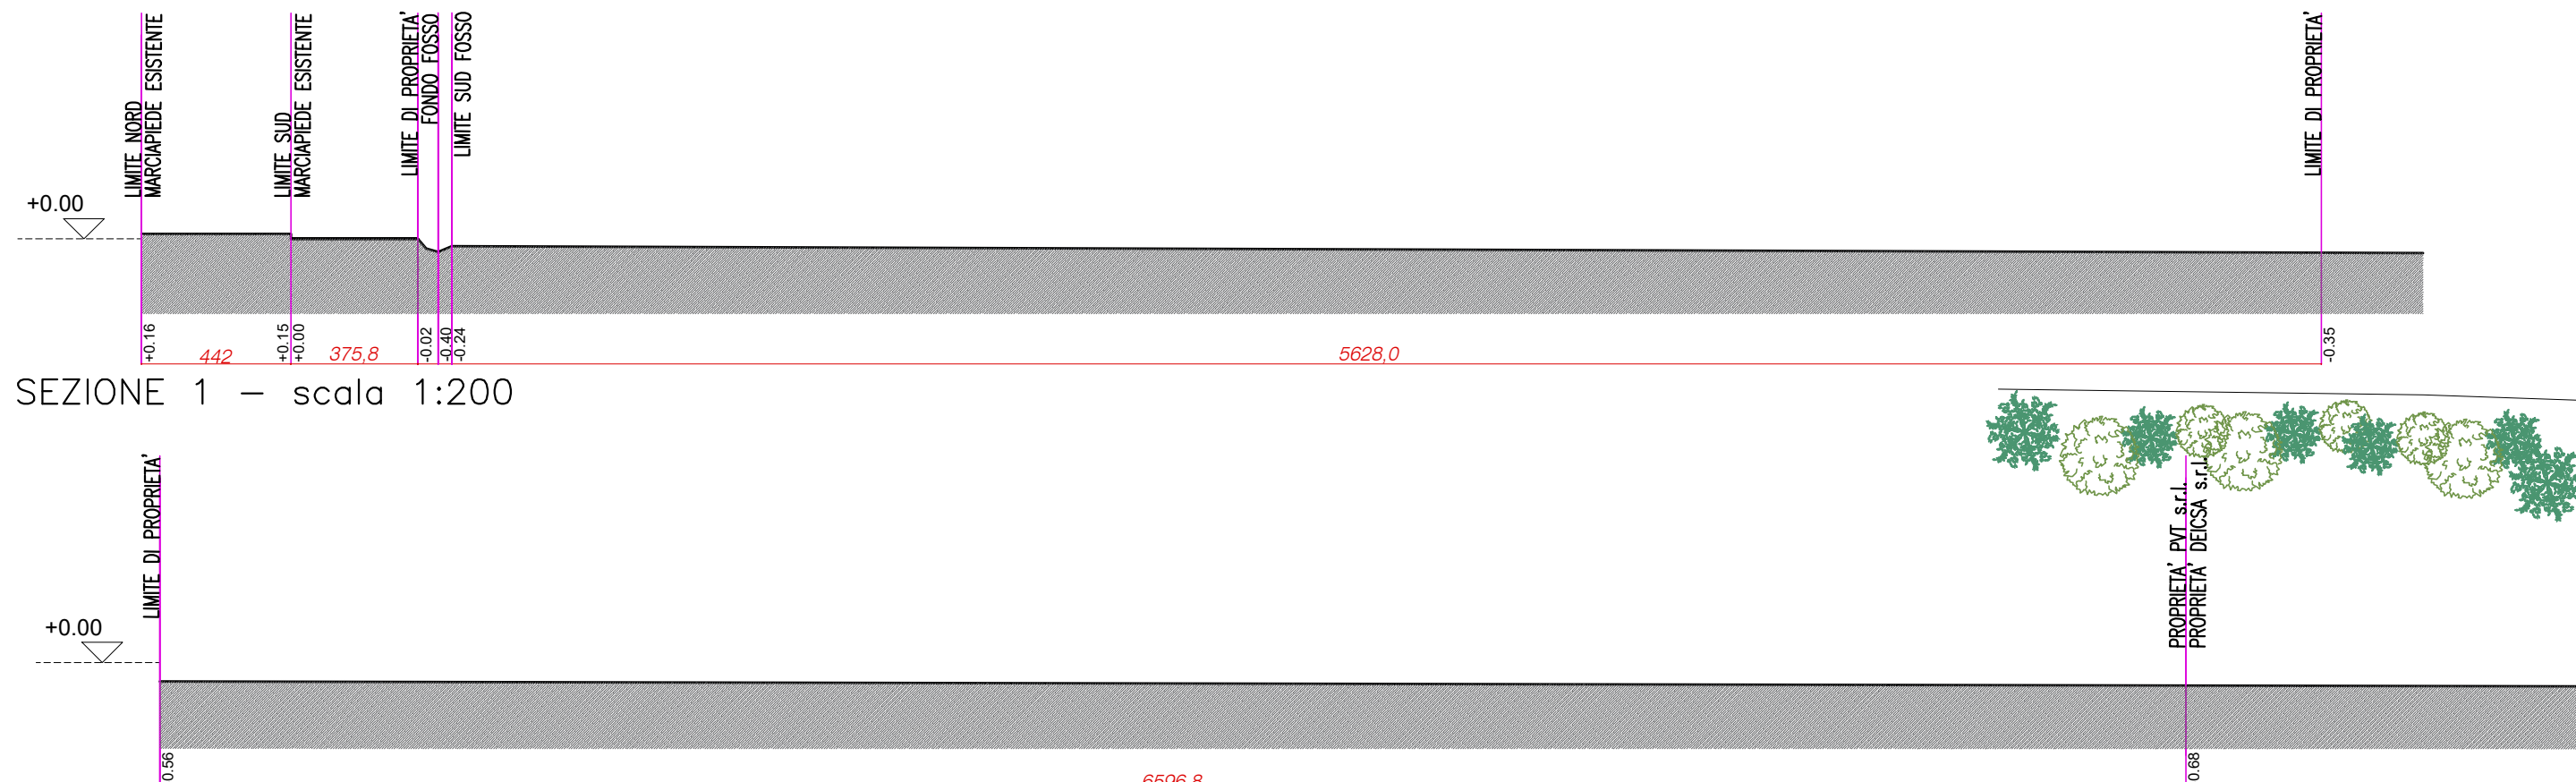

SEZIONE 2 - 1:200



FOTOGRAFIA N° 1



FOTOGRAFIA N° 3



FOTOGRAFIA N° 2

Area di trasformazione T.9 - PARAMETRI

INDICE TERRITORIALE (mq SLP/mq ST): 0.26 mq/mq

STANDARD PRIMARI: 10 mq/ab

ABITANTI TEORICI: 40

STANDARD PRIMARI MINIMI: 400 mq

NUMERO DI PIANI: 2

ALTEZZA (H) MAX: 6.50 m

DISTANZA DAI FABBRICATI: 10,00 mq



FOTOGRAFIA N° 4



FOTOGRAFIA N° 5

PARAMETRI REALI
SUPERFICIE NOMINALE DEL LOTTO: 7690 mq Foglio 13 mappale 1797 – 3748.00 mq Foglio 13 mappale 1798 – 3942.00 mq SUPERFICIE REALE DEL LOTTO: 7644.07 mq SLP REALIZZABILE MASSIMA: $7644.07 \times 0.26 = 1987.46$ mq

