

LEGENDA ACQUEDOTTO

Pozzetto 60x60 per 1/2/3/4 utenze di progetto

Tubo in ghisa sferoidale DN100 mm

Tubo di linea ø 63 mm in polietilene in progetto

Tubo di linea ø 50 mm in polietilene in progetto

Tubo di linea ø 40 mm in polietilene in progetto

Tubo per allacciamento ø 1" in polietilene

TAV.10

PROVINCIA DI TREVISO
Comune di Castello di Godego (TV) – via Piave –

PROGETTO

”Lottizzazione Ezzelino”

P.U.A.

PROGETTISTA: Ing. Barin Alberto
Via B.go Padova n° 44
35013 Cittadella (PD)
C.F. BRT LRT 78L18 C743Y
P.IVA. 04075680282
Ordine degli Ingegneri di Padova n. 4544

RICHIEDENTI: DECISA S.R.L.
Via Montegrappa n° 36
31023 Resana (TV)
P.IVA. 03821130261

PVT S.R.L.
Via A. Zorzi n° 1/1
31033 Castelfranco Veneto (TV)
P.IVA. 05130580268

PROPRIETA' M.N. 1798

PROPRIETA' M.N. 1797


CITTADELLA, 14 giugno 2021

TITOLO DEL DISEGNO:
– Planimetria rete a servizi
– Dettagli

Barin Ing. Alberto




SCALE: 1:200, 1:20, 1:10

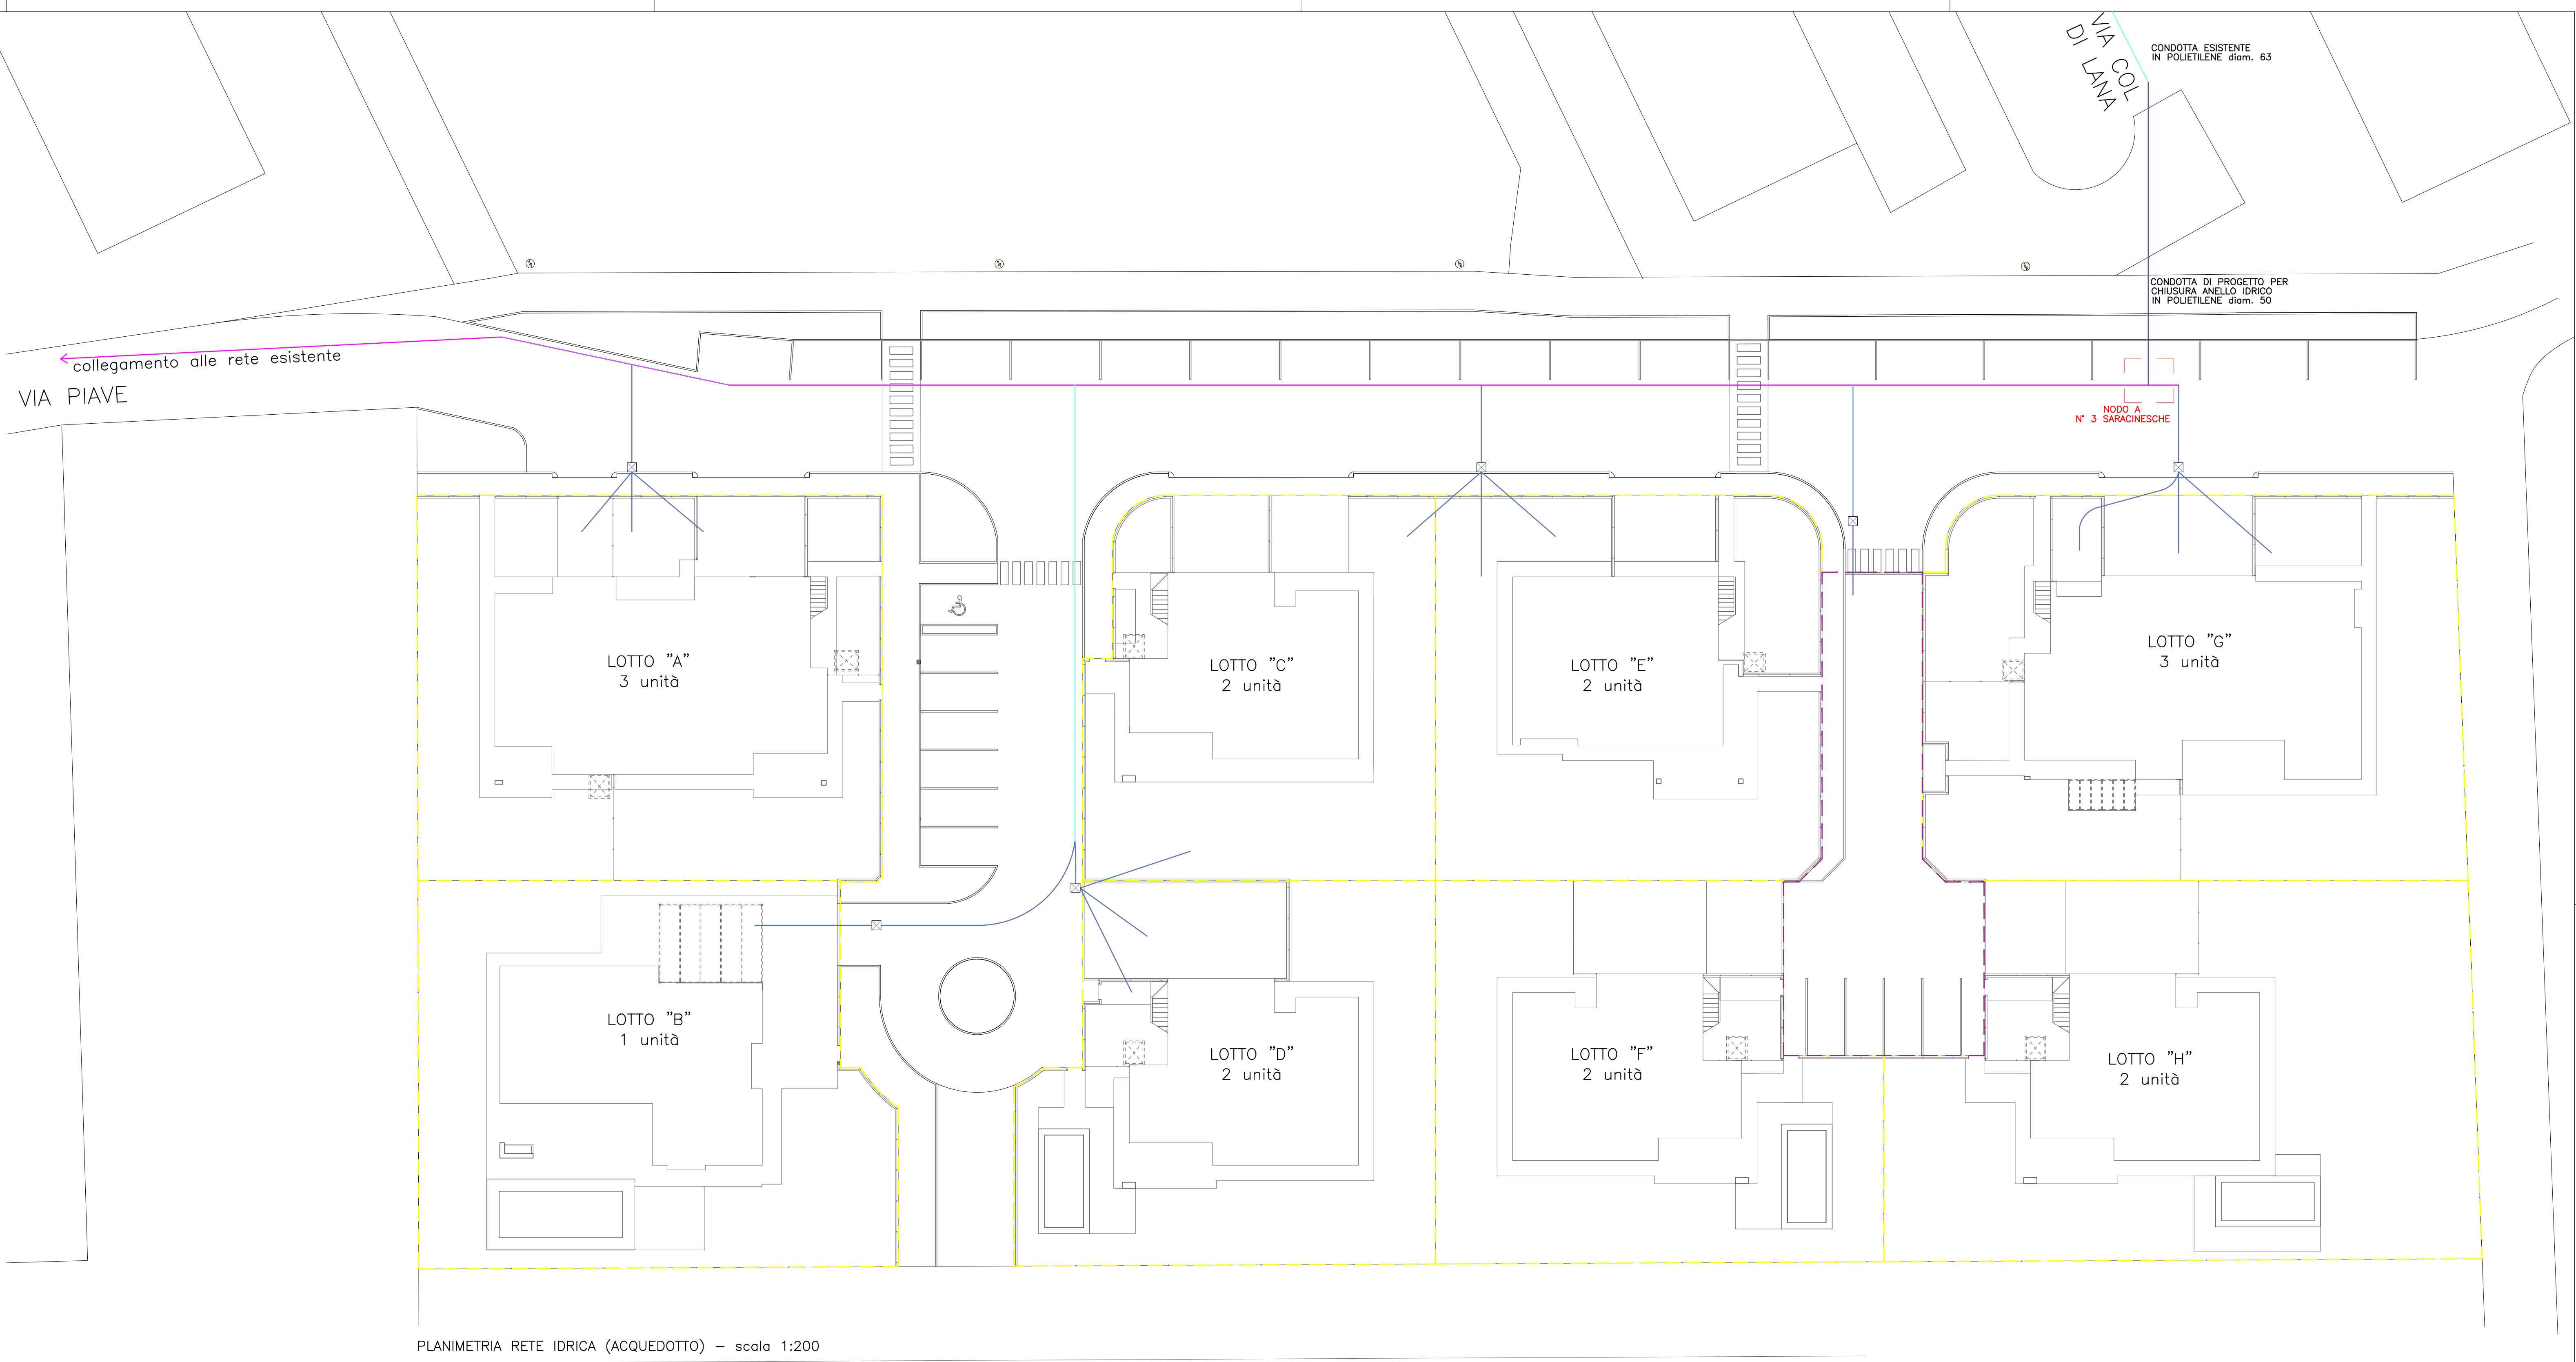


PLANIMETRIA RETE IDRICA (ACQUEDOTTO) – scala 1:200

DETTAGLI COSTRUTTIVI


Pozzetto con alloggio utenze (2 utenze)
Scala 1:10

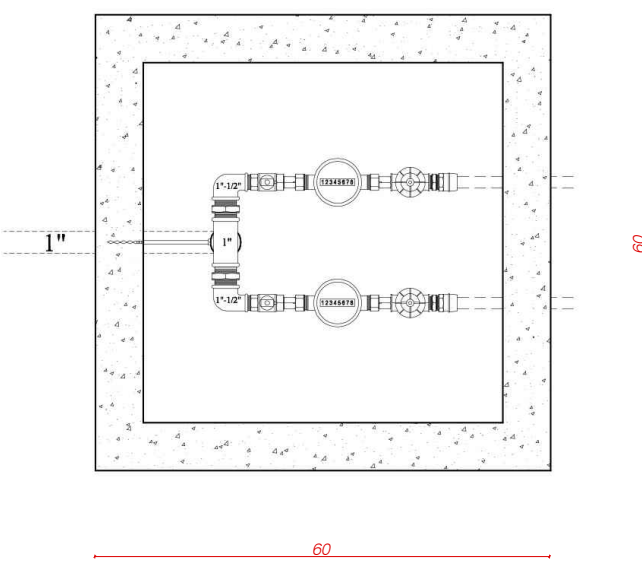

Pozzetto con alloggio utenze (3/4 utenze)
Scala 1:10

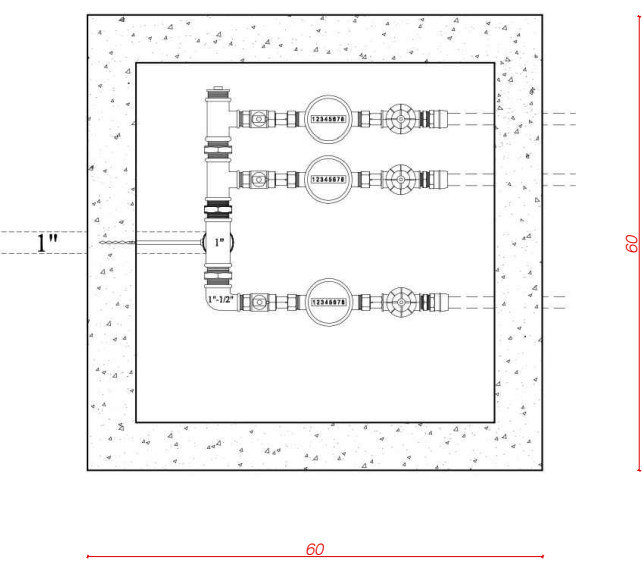

NODO A TRE SARACINESCHE
Scala 1:20

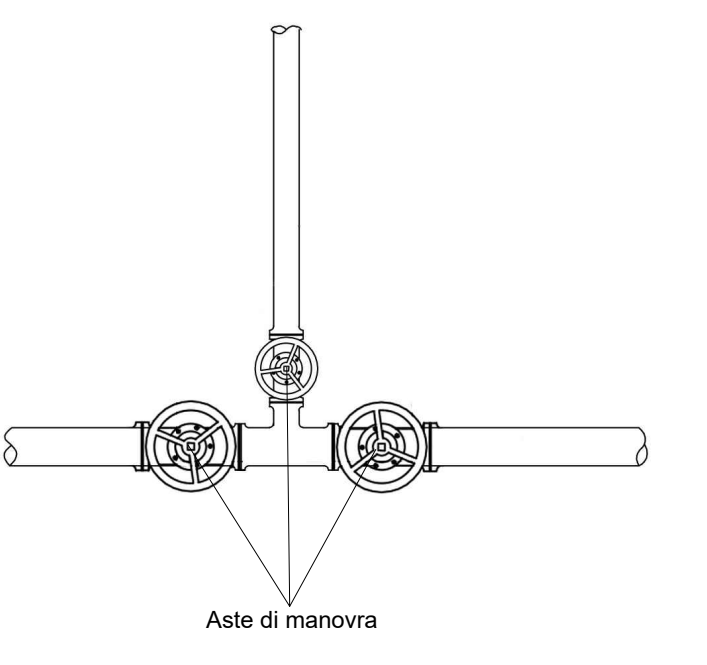

PLANIMETRIA RETE FOGNARIA – DETTAGLIO COLLEGAMENTO SU RETE ESISTENTE