

	Pozzo perdente ad anelli forati acque meteoriche € 200 h 150
	Pozzo perdente su strada privato ad anelli forati acque meteoriche € 200 h 150
	Pozzo perdente entro lotti ad anelli forati acque meteoriche € 100 h 500
	Pozzo perdente ad anelli forati acque meteoriche € 200 h 500 per recapito acque piovane
	Pozzetto sifonato 40x40x60 con caditoia in ghisa D400
	Pozzetto di ispezione 80x80 con chiusino in ghisa D400
	Tubo in PVC € 400 in progetto (ml 204,00 in proprietà pubblica)
	Tubo in PVC € 160 in progetto (ml 92,00 in proprietà pubblica)
	Pozzetto di ispezione 60x60 con griglia

PROGETTO

"Lottizzazione Ezzelino"


PROGETTISTA: Ing. Barin Alberto
Via B.go Padova n° 44
35013 Cittadella (PD)
C.F. BRT LRT 78L18 C743Y
P.IVA. 04075680282
Ordine degli Ingegneri di Padova n. 4544

PVT S.R.L.
Via A. Zorzi n° 1/1
31033 Castelfranco Veneto (TV)
P.IVA. 05130580268 PROPRIETA' M.N. 1797



TITOLO DEL DISEGNO:

- Planimetria rete acque meteoriche
- Dettagli

Limite strada privata

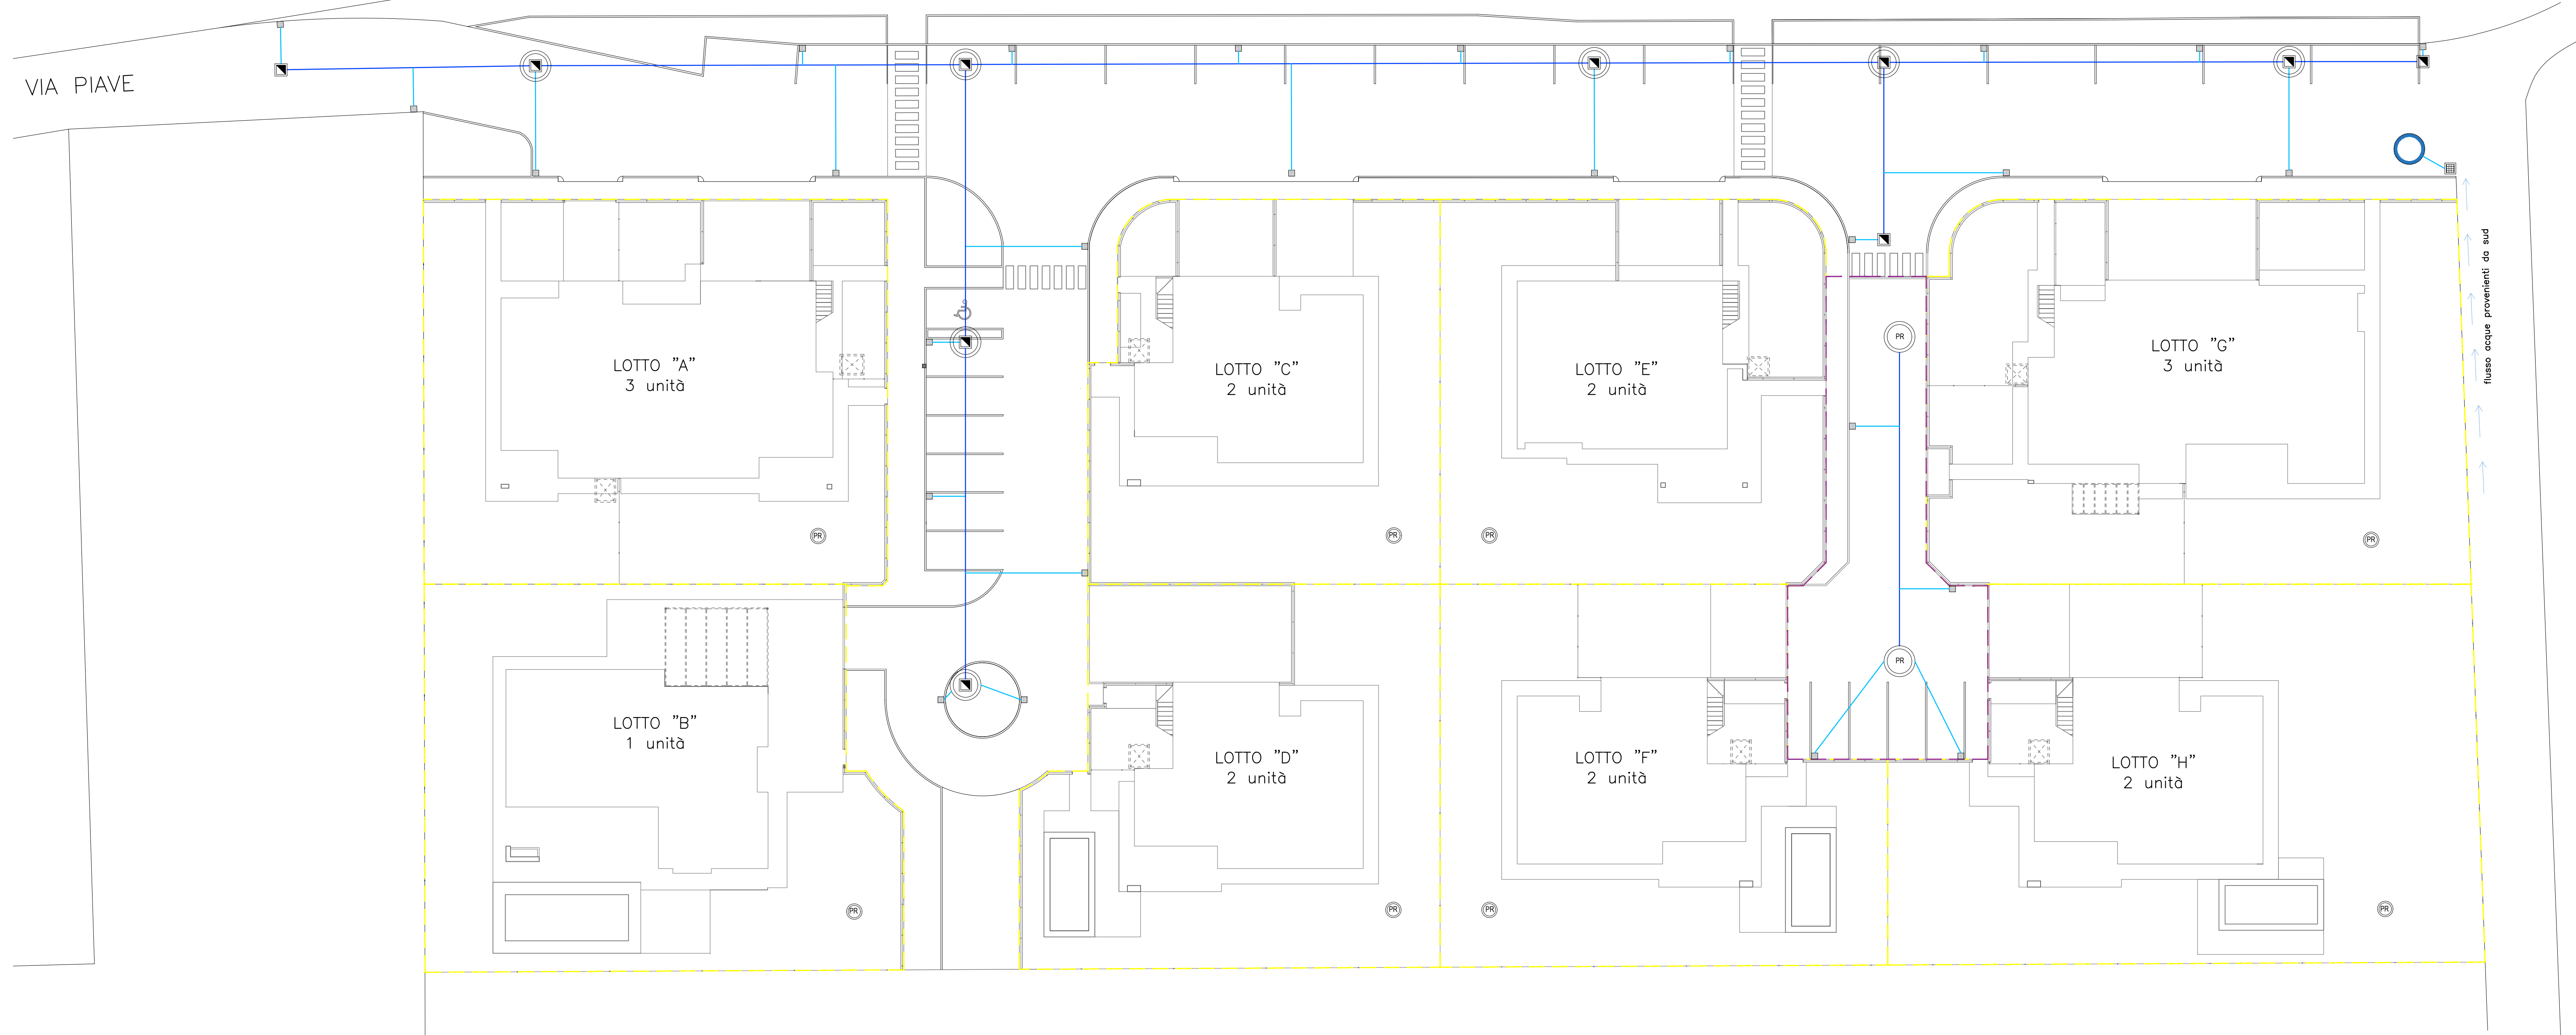

DETTAGLI COSTRUTTIVI DEI MANUFATTI SU SUOLO PUBBLICO

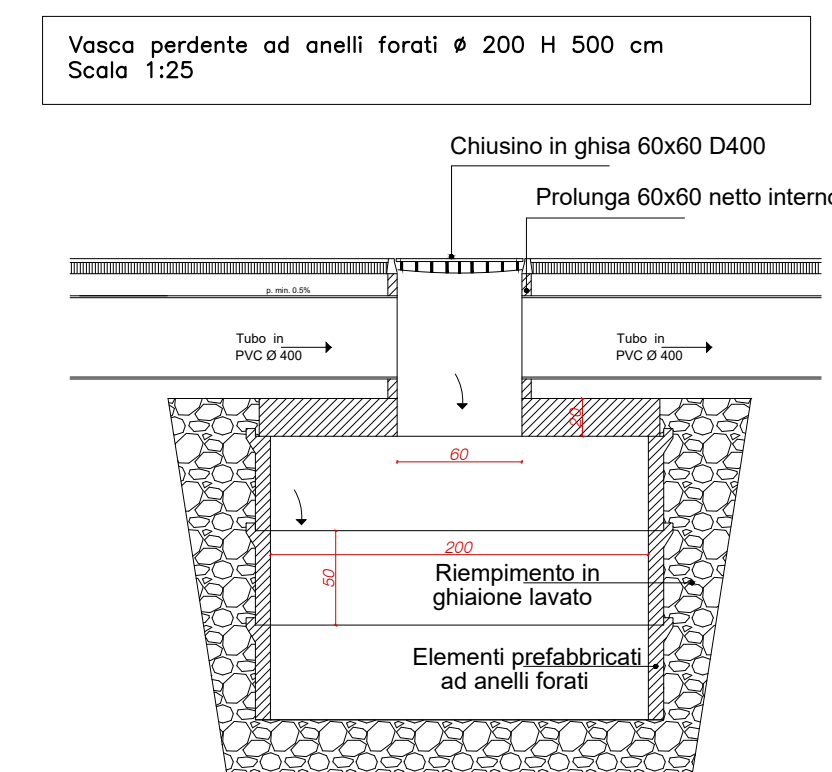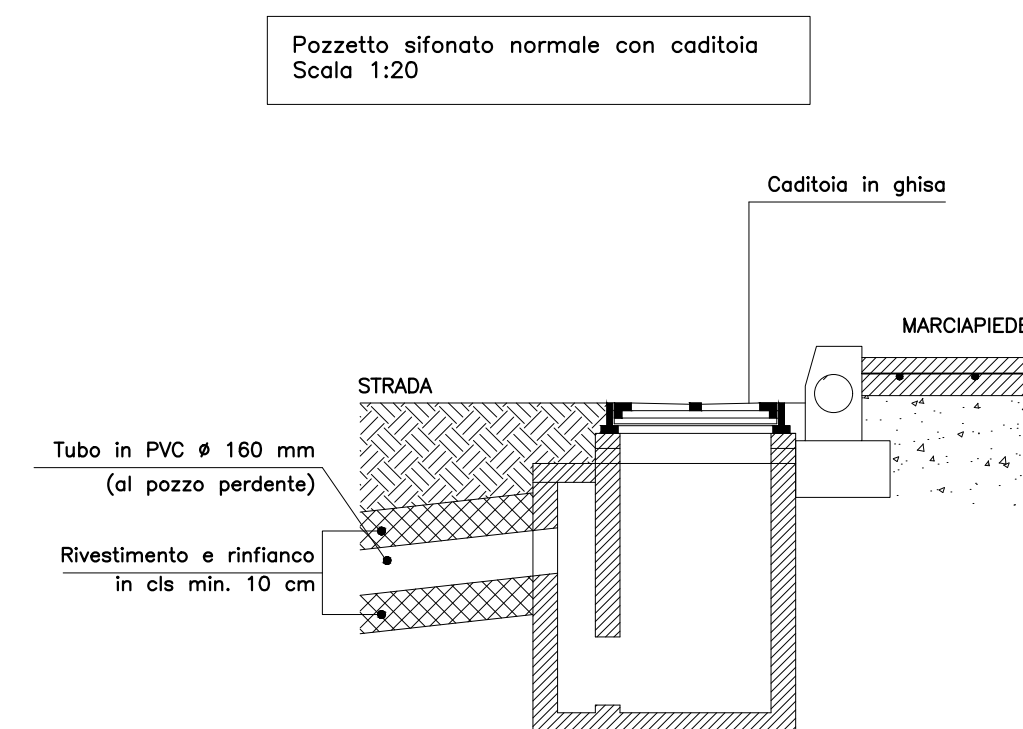

SCALE: 1:200, 1:25, 1:20