


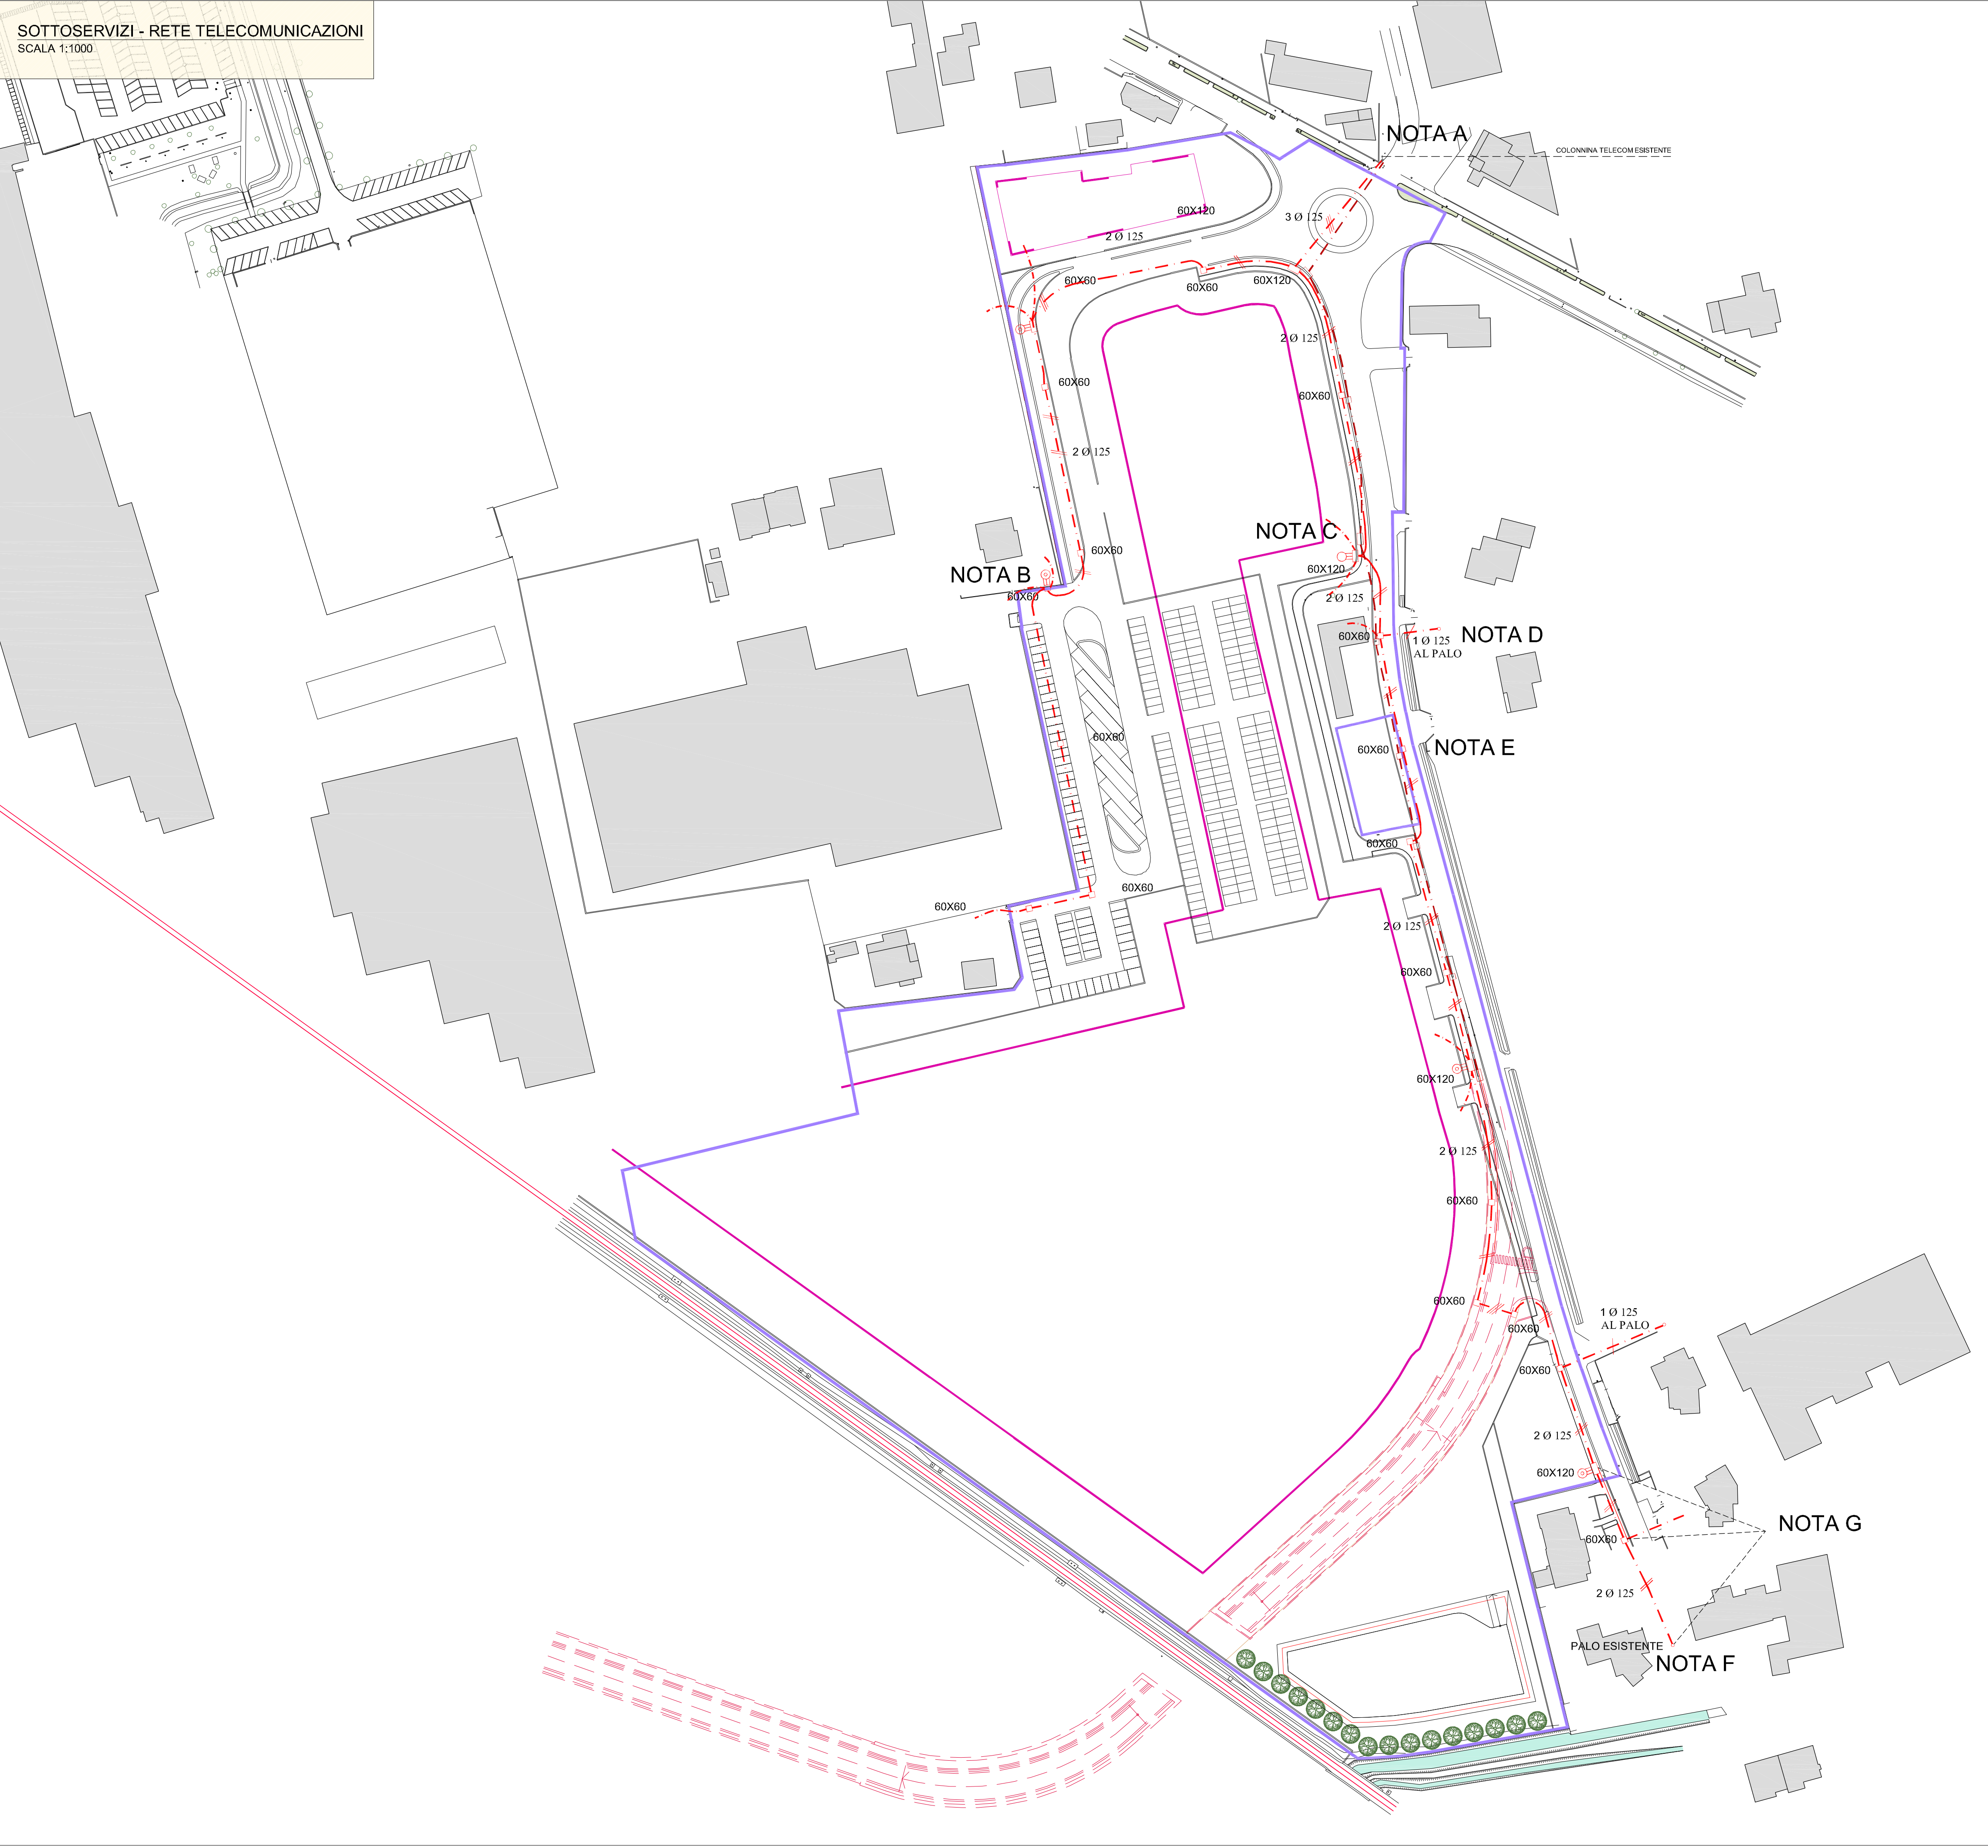

Comune di CASTELLO di GODEGO		Provincia di TREVISO
PIANO URBANISTICO ATTUATIVO Ambito di Trasformazione D7-T7 BRETON Spa / LINO LUISON		Castello di Godego Ambito D7 - T7 VARIANTE PUA
VARIANTE 2018 - APPROVATA		
VARIANTE al PUA formulata ai sensi dell'articolo 20, comma 13°, della Legge Urbanistica Regionale 23 Aprile 2004, n° 11 PUA Adottato con Deliberazione del Commissario Straordinario di Castello di Godego n° 41 del 23 Aprile 2013 pubblicata il 24 aprile 2013 PUA Approvato con Deliberazione della Giunta Comunale di Castello di Godego n° 74 del 9 Luglio 2014 pubblicata il 23 Luglio 2014 PUA Convenzionato con Atto 1-4 Luglio 2016 - Repertorio n° 13.499 - 13.509 - Raccolta 8896 (Notaio Giuseppe Sicari - Castellfranco V.) Proposta di Variante 2018 adottata dalla Giunta Comunale di Castello di Godego con Deliberazione n° 44 del 23 Maggio 2018 Variante 2018 adeguata alle prescrizioni e allegata alla Delibera di Approvazione della Giunta Comunale n° 86 in data 8 Novembre 2018 VAR_PUA Convenzionata con Atto 18 Dicembre 2018 - Repertorio n° 18.579 - Raccolta 12.313 (Notaio Giuseppe Sicari - Castellfranco V.)		
Elaborato:		VIGENTE
Tavola 21__Var_APPROVATA		
Rete tecnologica di progetto Rete Telecomunicazioni		
Scala:	1:1000	
Data di stesura:	24 Ottobre 2018 - 08 Novembre 2018	
Autore:	Flavio Zoncheddu - Andrea Zanon	
Ditte intestatarie:		
Società BRETON Spa Via Garibaldi, n° 27 - 31030 Castello di Godego (TV)		
Sig. LINO LUISON Via Santa Giustina, n°12 - 31030 Castello di Godego (TV)		
Team di progettazione:		
Studio Zoncheddu Associati Via Santa Chiara n° 25/D - 36061 Bassano del Grappa (VI)		
Studio di Architettura Maurizio Trevisan Piazza Brugnoli - Via Roma n° 52 - 31011 Asolo (TV)		