


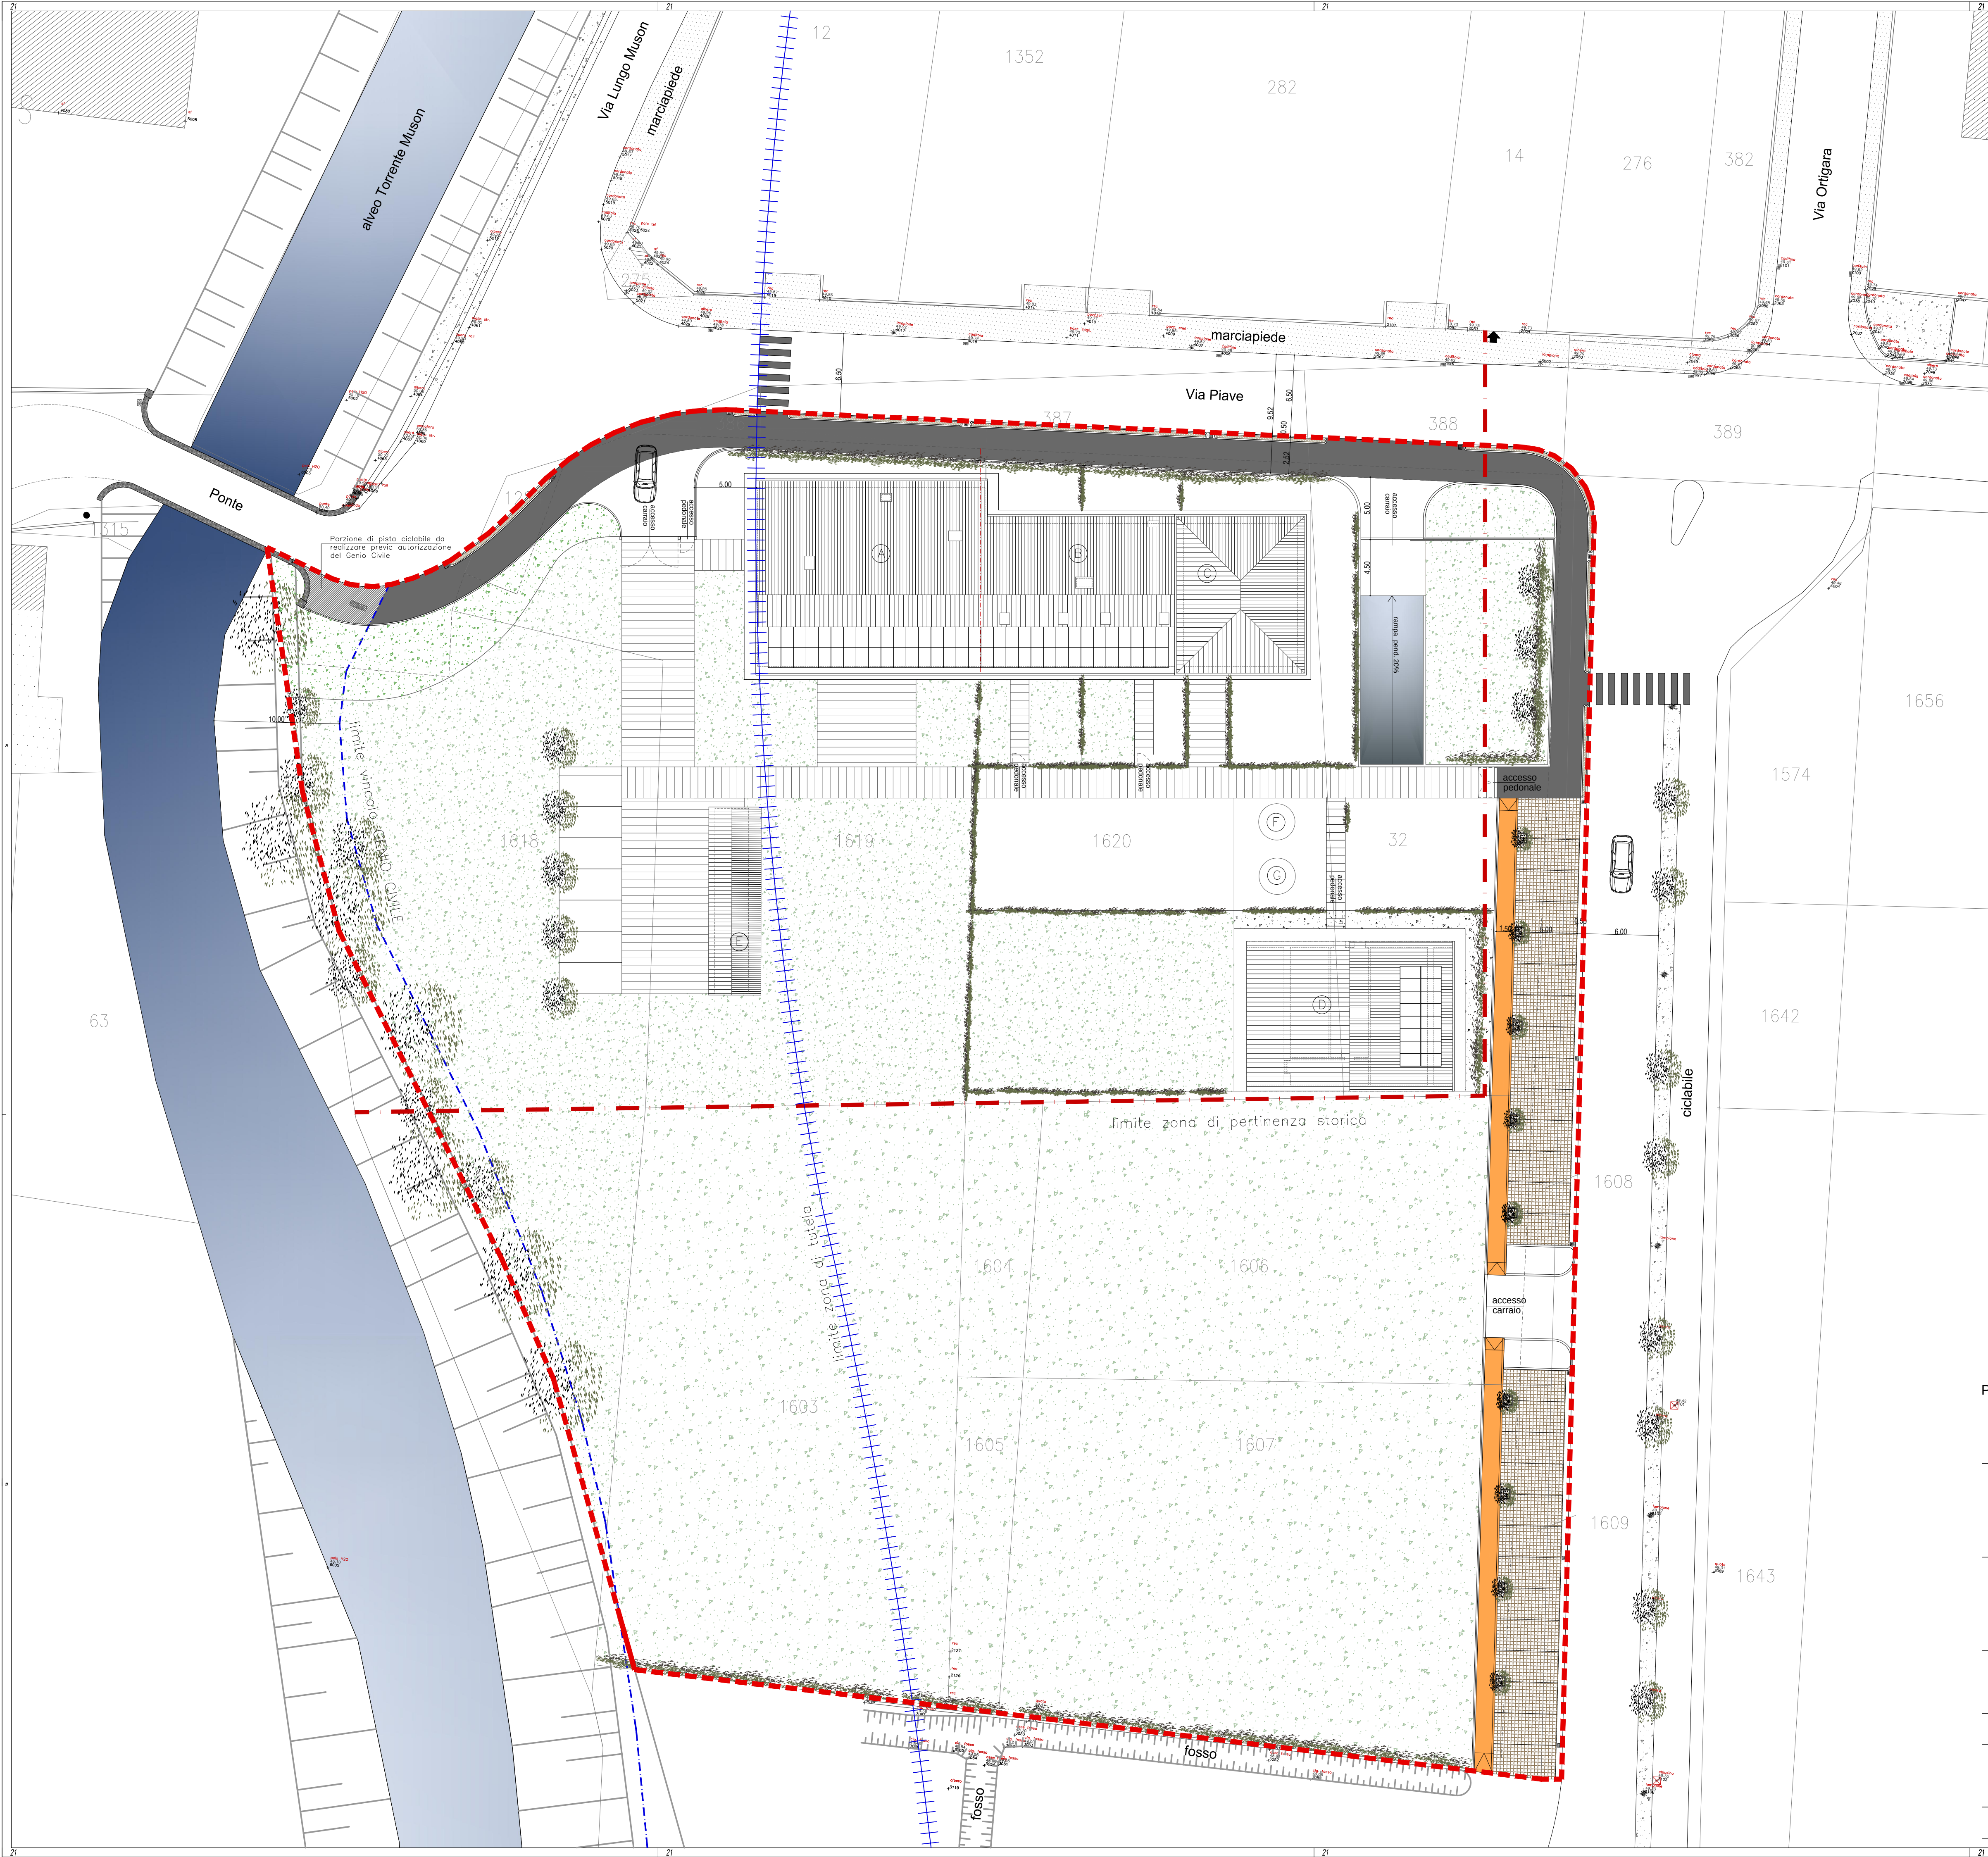

DATI METRICI

AMBITO DI INTERVENTO

Superficie catastale di INTERVENTO 9655 mq
Superficie reale di INTERVENTO 9320 mq
Perimetro reale di INTERVENTO 385 mq

Volume di progetto
(Fabbricato "A"+"B"+"C"+"D"+"E"+"F"+"G") 3105mc

DIMENSIONAMENTO

Numero abitabili insediabili (art. 31/8 L.R. 11/04)
mc 3105 / 150mc/ab= 21 abitanti

Superficie a standard (art. 31 L.R. 11/2004)
mq 30 x 21 abitanti= 630 mq

PISTA CICLABILE 140 mq
MARCIAPIDE 110 mq
PARCHEGGI 310 mq
VERDE 75 mq

SUPERFICIE TOTALE STANDARD
(vedi TAV.3.1) 635 mq > 630mq

PLANIMETRIA GENERALE scala 1:250

committente IMMOBILIARE STANGHERLIN S.r.l. Via Grande 69 31030 Castello di Godoggo TV info@stangherlin.it		committente BERNARDI GUIDO SIVIERO LUISELLA Via Piave, 32 31030 Castello di Godoggo TV unicom@ovestunioncart.it		prot. n.	fasi
progettista Nicola Stangherlin Architetto Via Grande 69 31030 Castello di Godoggo TV Cell. 333 2944433 n.stangherlin@gmail.com		Cristian Battaglia Architetto Via L. da Vinci 8 31030 Castello di Godoggo TV Cell. 349 7379562 battaglia@virgilio.it			
oggetto PUA per realizzazione marciapiede, pista ciclabile e parcheggi pubblici in Comune di Castello di Godoggo in Via Piave - STATO PROGETTO				fase	
titolo Planimetria generale e dimensionamento				parte architettonica	
TAV. 2.1	scala 1:250			data Novembre 2021	
archivio	elaborazione			visto	



RESIDENZA
CA DEI NAI

