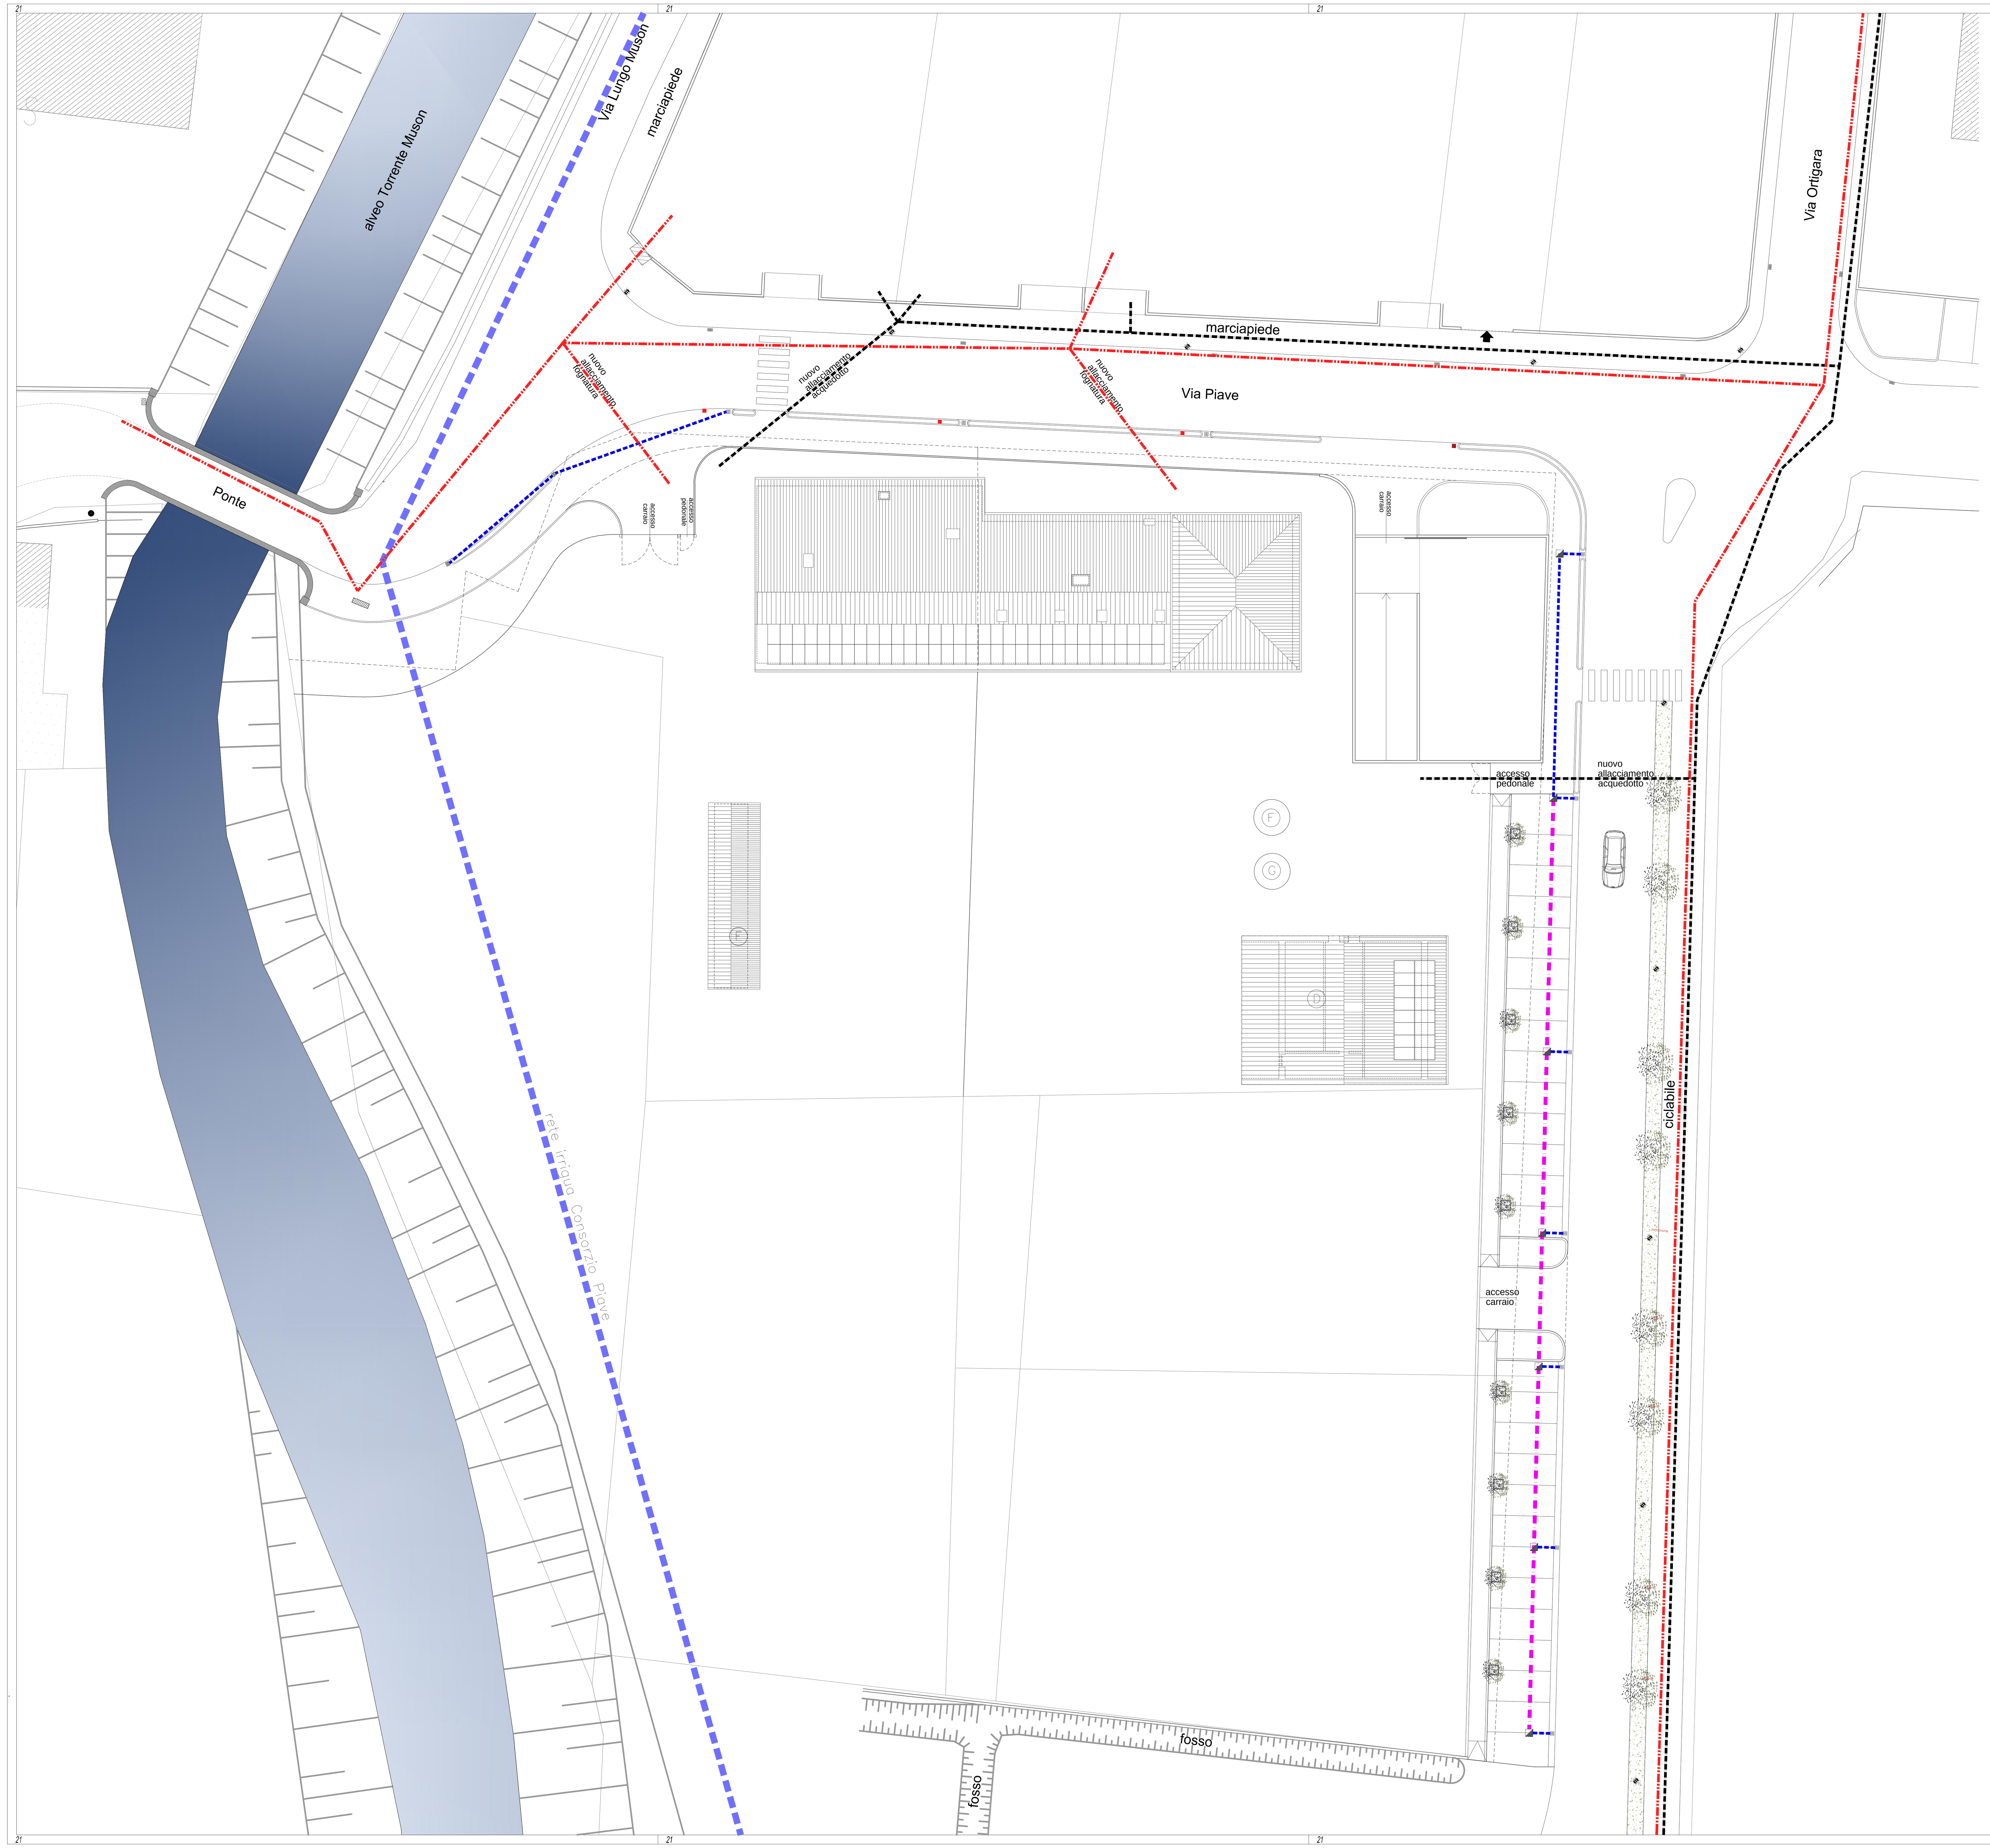

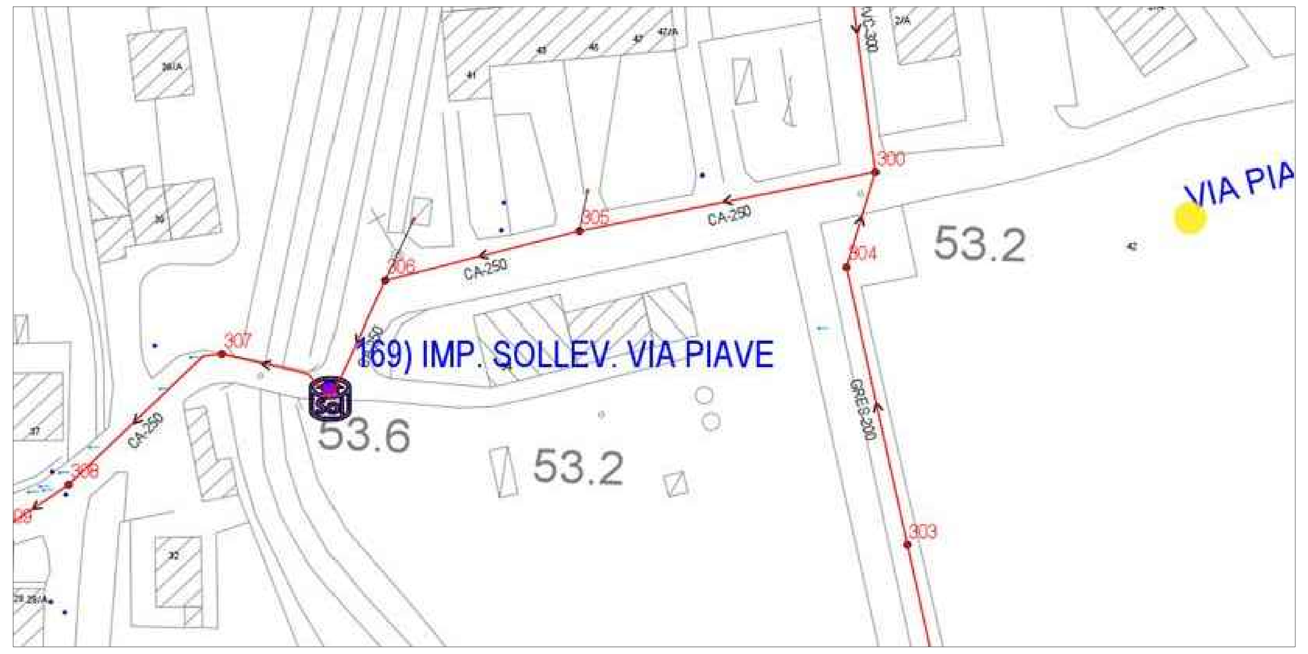

RETE FOGNATURA PUBBLICA

RETE ACQUEDOTTO

LEGENDA SOTTOSERVIZI

SERVIZIO	TRATTO	SIGLA	CONDOTTA	MATERIALE	DIAMETRO (mm)	NOTE
ACQUE METEO		AM		CLS forato	400	
ACQUE METEO		AM		PVC	160	
RETE IRRIGUA				PVC	300	
RETE ACQUEDOTTO		ACQ		Pe	50	
RETE FOGNATURA		AN		CA	250	

	LINEA ACQUE METEORICHE		
	Pozzetto di ispezione in cls rinforzato da cm 60x60x120H con coperchio in ghisa da cm 50x50		
	Pozzetto tipo "Padova" da cm 40x40 di altezza variabile con caditoia in ghisa		
	Pozzetto esistente da modificare		
P	Pozzo perdente acque meteoriche Ø 200 H=1.50 ml		
	ILLUMINAZIONE PUBBLICA ESISTENTE		
	Lampione esistente		

PLANIMETRIA GENERALE scala 1:250

committente
IMMOBILIARE
STANGHERLIN s.r.l.
Via Grande 69
31030 Castello di Godego TV
info@stangherlin.it

committente
BERNARDI GUIDO
SIVIERO LUISELLA
Via Piave, 32
31030 Castello di Godego TV
uniocart@ovestunioncart.it

prot. n.

fasi

progettista
Nicola Stangherlin Architetto
Via Grande 69
31030 Castello di Godego TV
Cell. 333 2944431
nstangherlin@gmail.com

Cristian Battaglia Architetto
Via L. da Vinci 8
31030 Castello di Godego TV
Cell. 349 7379562
battagliac@virgilio.it

oggetto
PUA per realizzazione marciapiede, pista ciclabile e parcheggi pubblici in Comune di Castello di Godego in Via Piave .
STATO PROGETTO

fase

titolo
Schema rete sottoservizi

parte
architettonica

TAV. 6.1

scala
1:250

data
Novembre 2021

archivio

elaborazione

visto

© STANGHERLIN STUDIO AA tutti i diritti riservati