

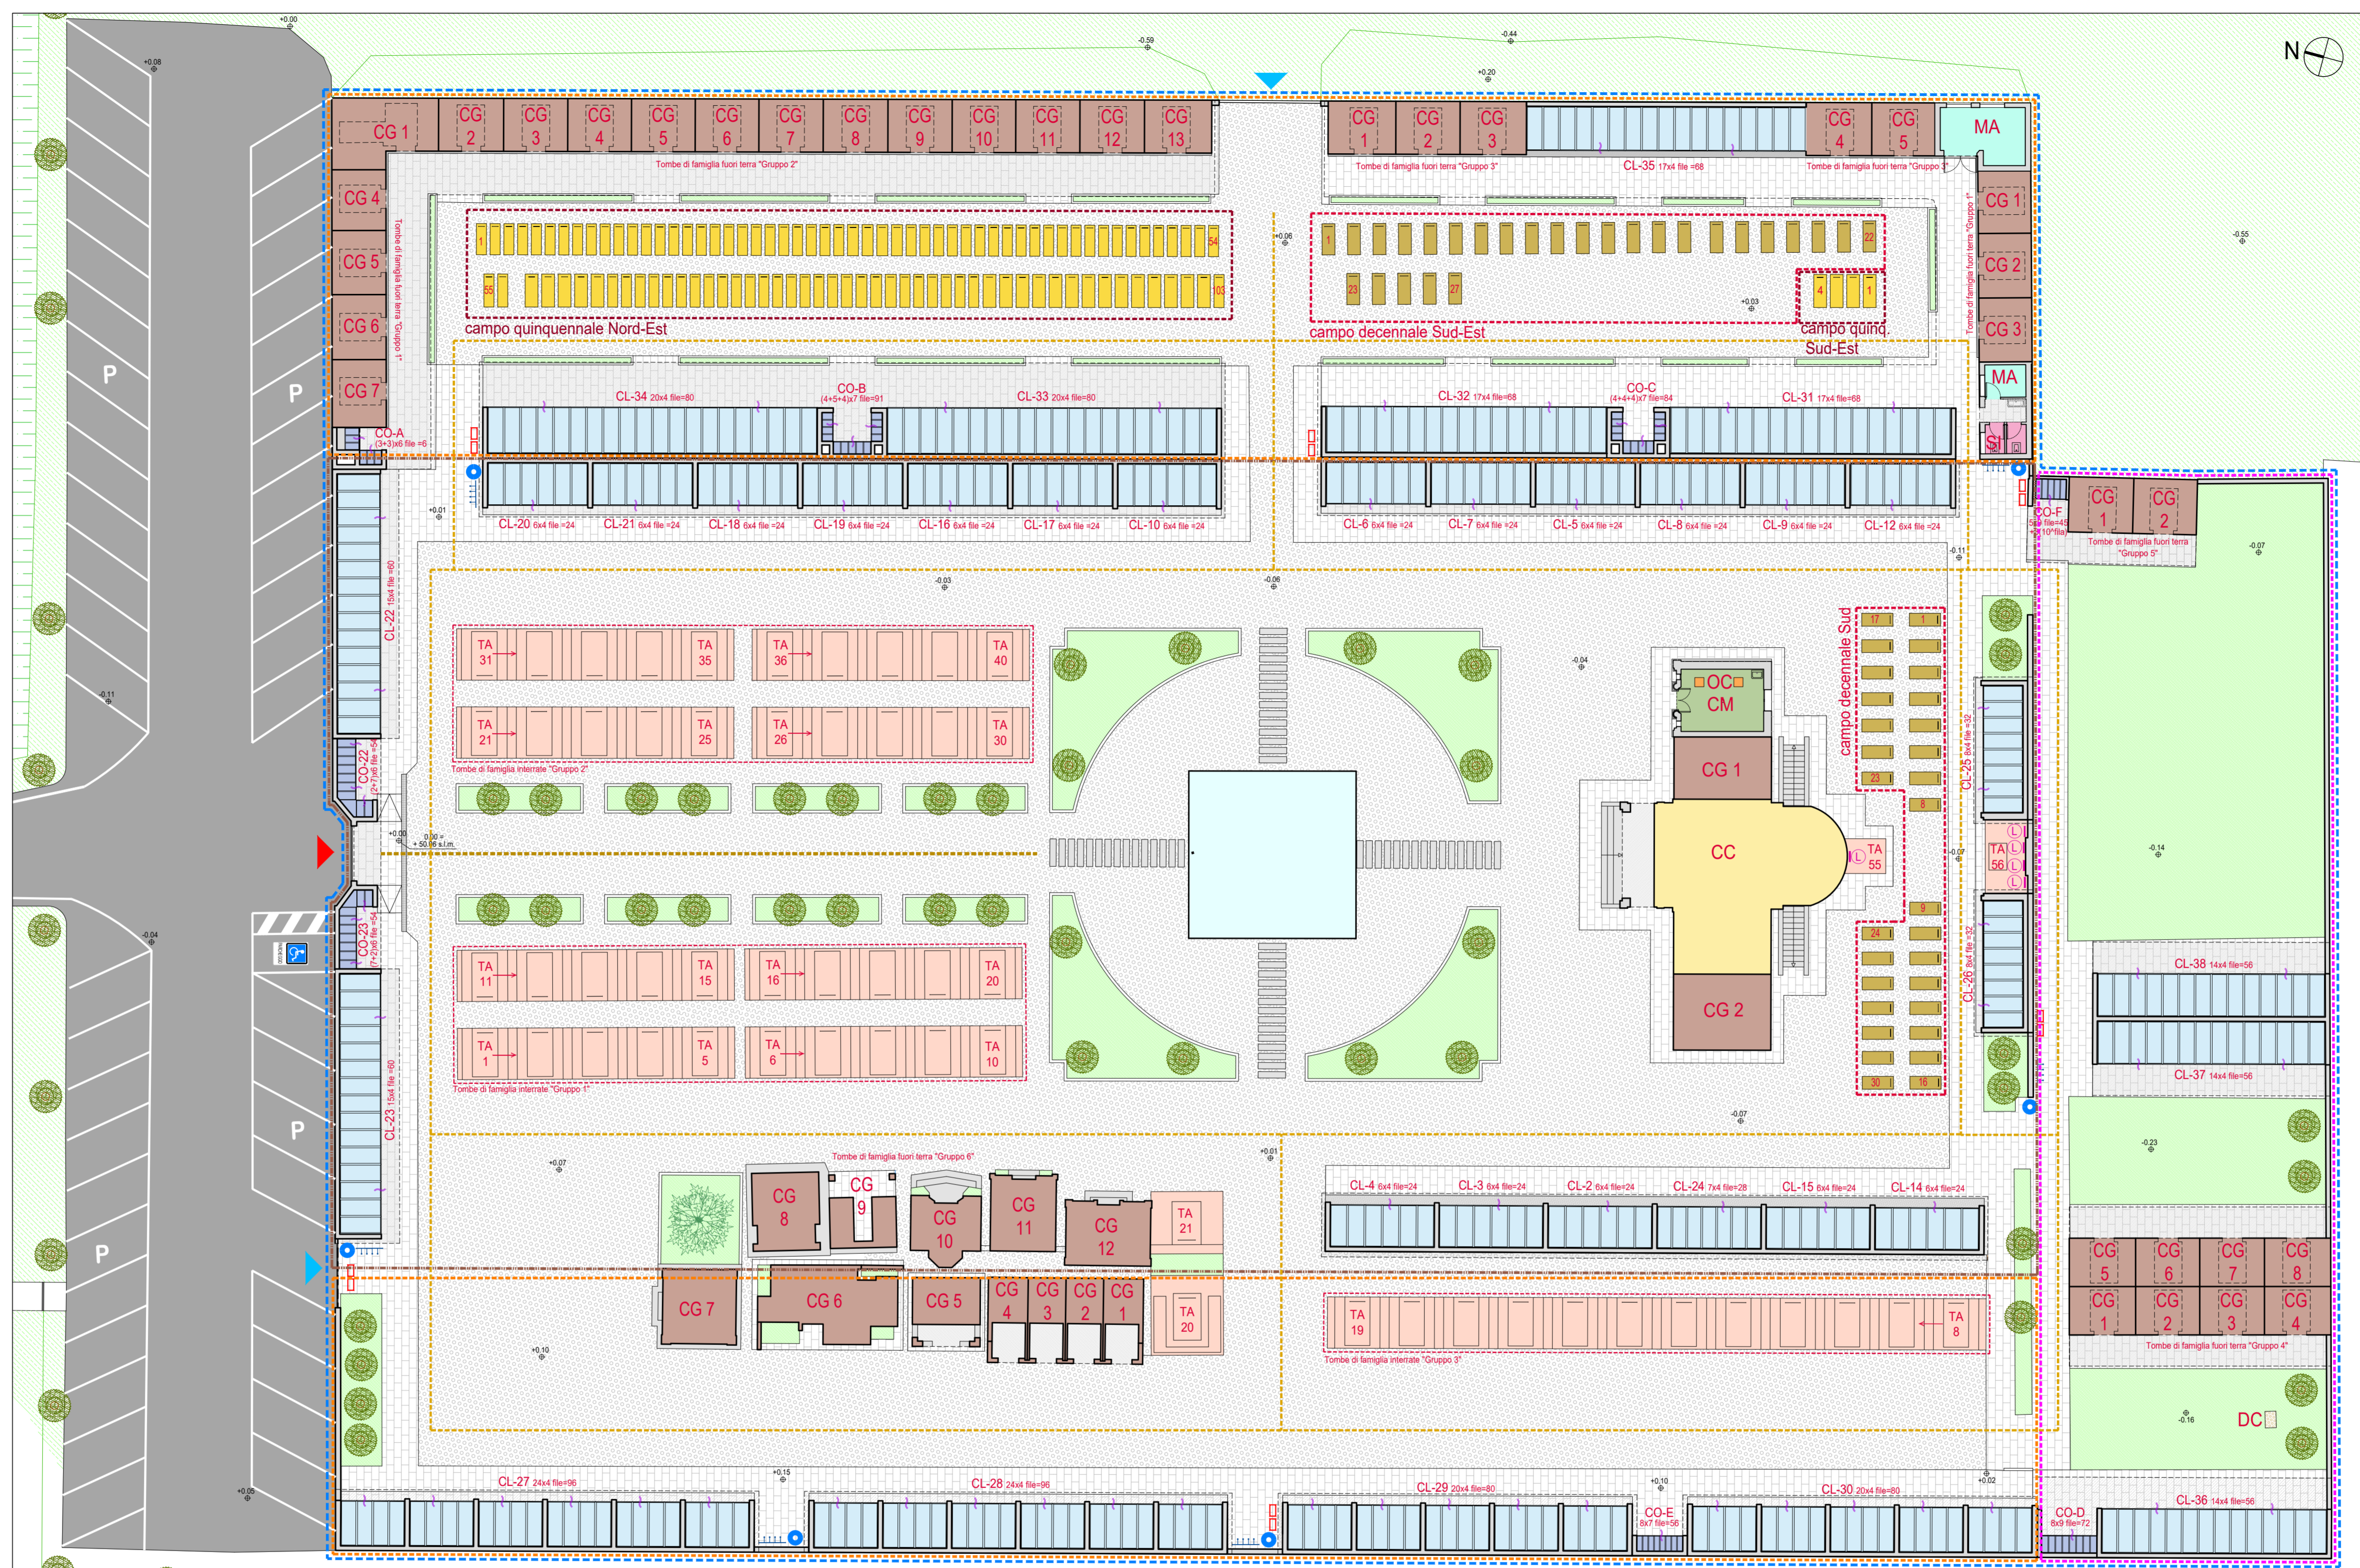
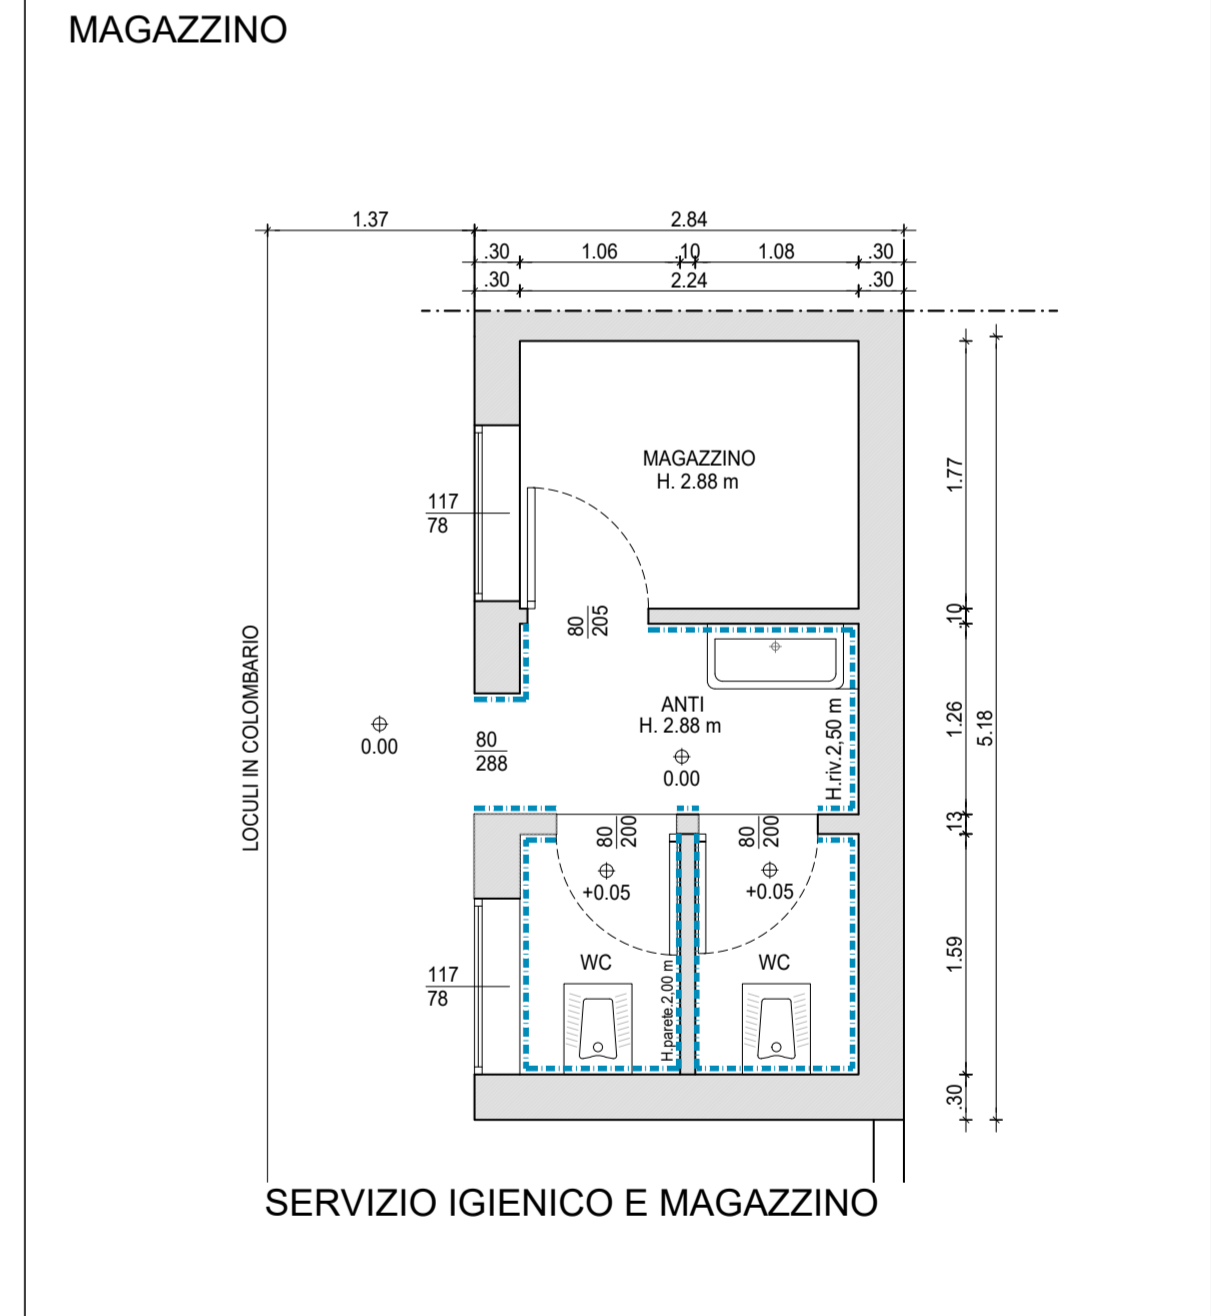


LEGENDA:

Legend table with 3 columns: Symbol, Description, and Notes. Includes categories like 'Cappella gentilizia', 'Tomba ad avello', 'Loculi in colombario', 'Vegetazione', 'Pavimentazione', etc.

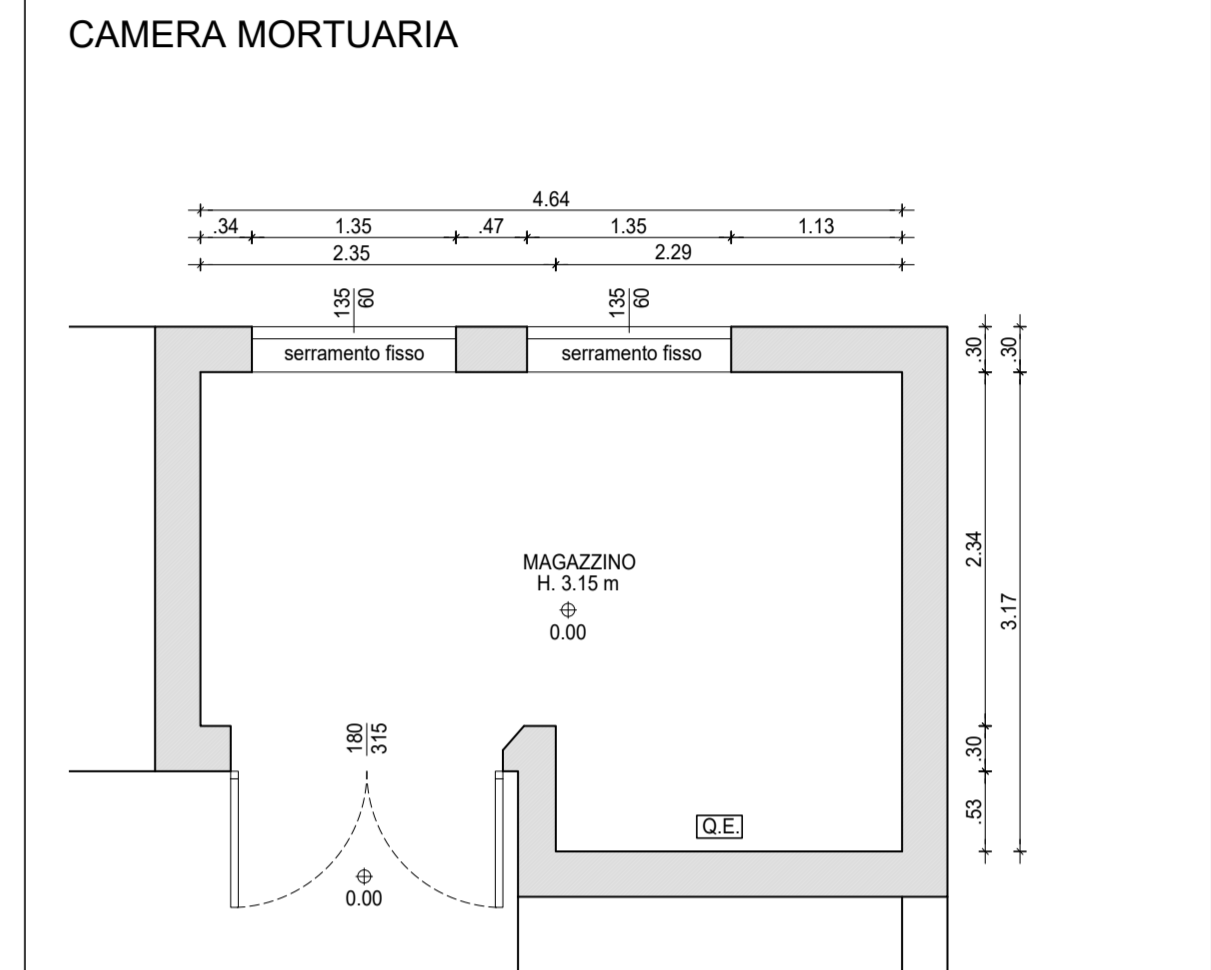

PLANIMETRIA STATO DI FATTO - USI DEL SUOLO - Scala 1:200

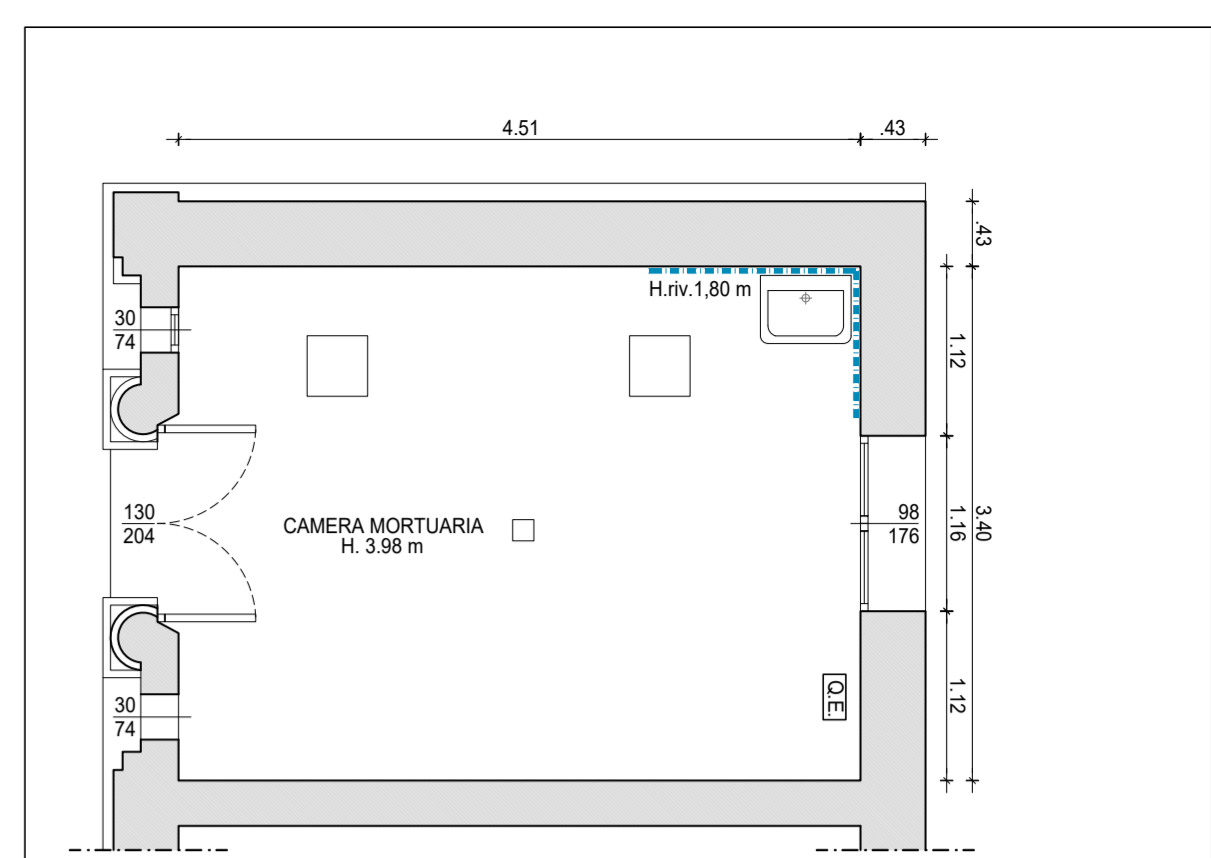

RILIEVI SERVIZI - Scala 1:50

COMUNE DI CASTELLO DI GODEGO
Via G. Marconi, 58
31030 Castello di Godego (TV)
PRIULA CONSIGLIO DI BACINO DI TREVISO
Via Donatori del Sangue 1
31020 Fontane di Villorba (TV)
CONTARINA S.P.A.
Via Vittorio Veneto, 6
31027 Lovadina di Spressano (TV)

PIANO REGOLATORE CIMITERIALE COMUNALE

Progetto: Contarina SpA
Via Vittorio Veneto, 6 - 31027 Lovadina di Spressano (TV)

Progettazione: ARCH. CUNIAL GIAMPRIMO
Via Ospitale, 2/3 - 31030 Borno del Grappa (TV)
e-mail: giamprimo.cunial@arkprogetti.it
tel.: 0423 561971
mobile: 335 425401

Collaborazione per gli aspetti igienico sanitari: Ing. Mauro Benozzi
Via Giorgione, 18 - 35012 Camposampiero (PD)

CG.03

CIMITERO DI CASTELLO DI GODEGO

Tavola di Analisi

USI DEL SUOLO

Data elaborato: REV.00 11/08/2022

STATO DI FATTO E CODIFICA COLOMBARI

Grid of tables showing the status and coding of columbarium blocks. Columns include block ID (e.g., BLOCCO CL-23), row numbers (Fila 1, 2, 3, 4), and the number of loculi in each row.

Legend for the columbarium status table: Loculi, Loculi in concession perpetua, Ossari, Ossari in concession perpetua.